



VISTAS FRONTAL Y LATERAL  
CERRAMIENTO ESPACIO TÉCNICO

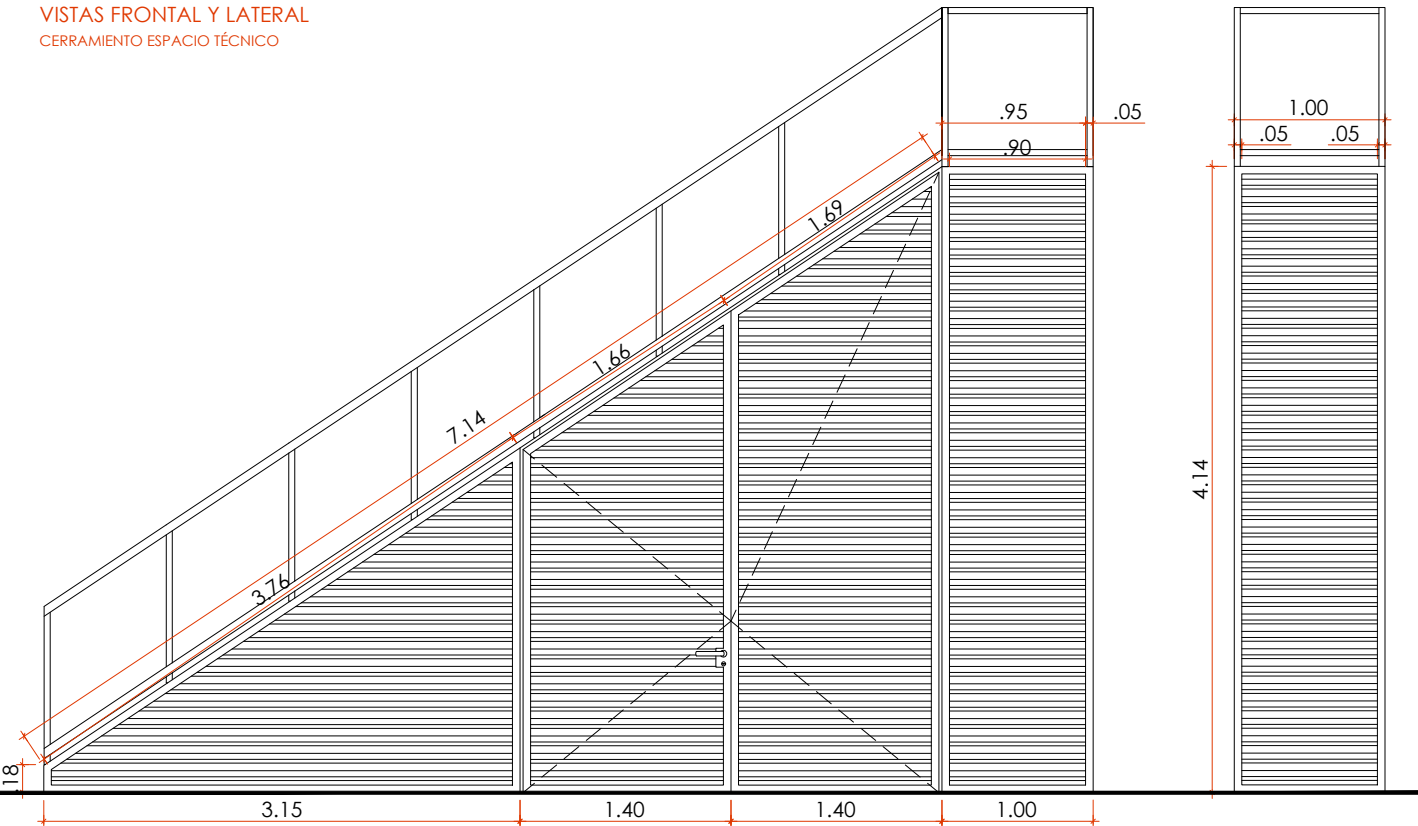

NOTA: VERIFICAR MEDIDAS EN OBRA - COTAS EN CENTIMETROS  
TERMINACIÓN: ESMALTE + CONVERTIDOR + ANTIOXIDO 3 EN 1, CASA BLANCA.  
COLOR: GRIS ESPACIAL

DESCRIPCION	
PARANTES	PLANCHUELA DE Fe ANCHO 2 1/2" ESP. 1/2"
TRAVESAÑOS	PLANCHUELA DE Fe ANCHO 2 1/2" ESP. 1/2"
PASAMANOS	PLANCHUELA DE Fe ANCHO 2 1/2" ESP. 1/2"
SUJECIÓN	PLATABANDA (PLANCHUELA Fe ESP. 3/8", ANCHO 2 1/2") CON 1 AGUJERO Ø 1/2" SOLDADA A PARANTE, CON VARILLA ROSCADA DIÁM. 1" Y ANCLAJE QUÍMICO EPOXI
OBSERVACIONES	EL FILO SUPERIOR DEL PASAMANOS LLEGARÁ A +1.00 s/ N.P.T. RODAPÍE PLANCHUELA DE Fe ESP. 3/8", ANCHO 1 1/2". TERMINACIÓN: 2 MANOS DE ANTIOXIDO DE BASE POLIURETÁNICA 2 MANOS DE ESMALTE DE POLIURETANO PINTADO A SOPLETE (COLOR A DEFINIR POR LA INSPECCIÓN)

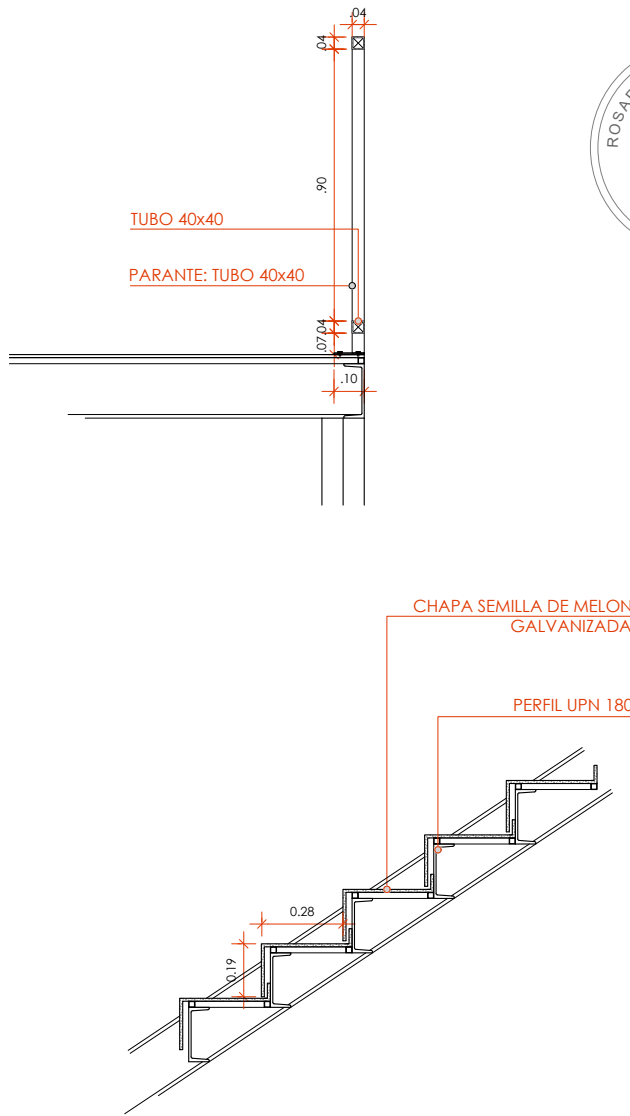

SECRETARIO DE OBRAS PÚBLICAS Y HABITAT

ARQ. MARCELO PASCUALÓN

SUBSECRETARIO DE ARQUITECTURA Y OBRAS PÚBLICAS

ARQ. LUCAS CONDAL

DIRECTOR PROVINCIAL DIPAI

ARQ. ANDRÉS FRANCESCONI

SUBDIRECTOR PROVINCIAL DIPAI

ARQ. JOSÉ RABASEDAS

A/C SUBDIRECCIÓN DE PROYECTO

ARQ. NORA DIAZ

A/C COORDINADOR DE PROYECTO

ARQ. FAVIO SCARANO

OBRA  
CONSTRUCCIÓN  
COMANDO RADIOELÉCTRICO  
UNIDAD REGIONAL VI,  
VILLA CONSTITUCIÓN



EQUIPO DE PROYECTO  
ARQ. BOLOGNESI BRUNO  
ARQ. REYNOSO MARIA LUZ  
ARQ. LOMBARDI JULIAN  
ARQ. OJEDA CECILIA  
PETRUSSA LUCIA  
DEMARCHI KAREN  
SERRANO LAUTARO

ESPECIALIDAD  
ARQUITECTURA  
PLANO  
DETALLE ESCALERA

FECHA 08/2025 ESCALA 1:50 1:25 REVISIÓN 00  
DENOMINACIÓN

**A07**

Todas las medidas se verificarán en obra