




**NOTA:**  
TODAS LAS MEDIDAS DEBERAN SER VERIFICADAS EN OBRA.  
LAS MEDIDAS ESTAN EXPRESADAS EN METROS

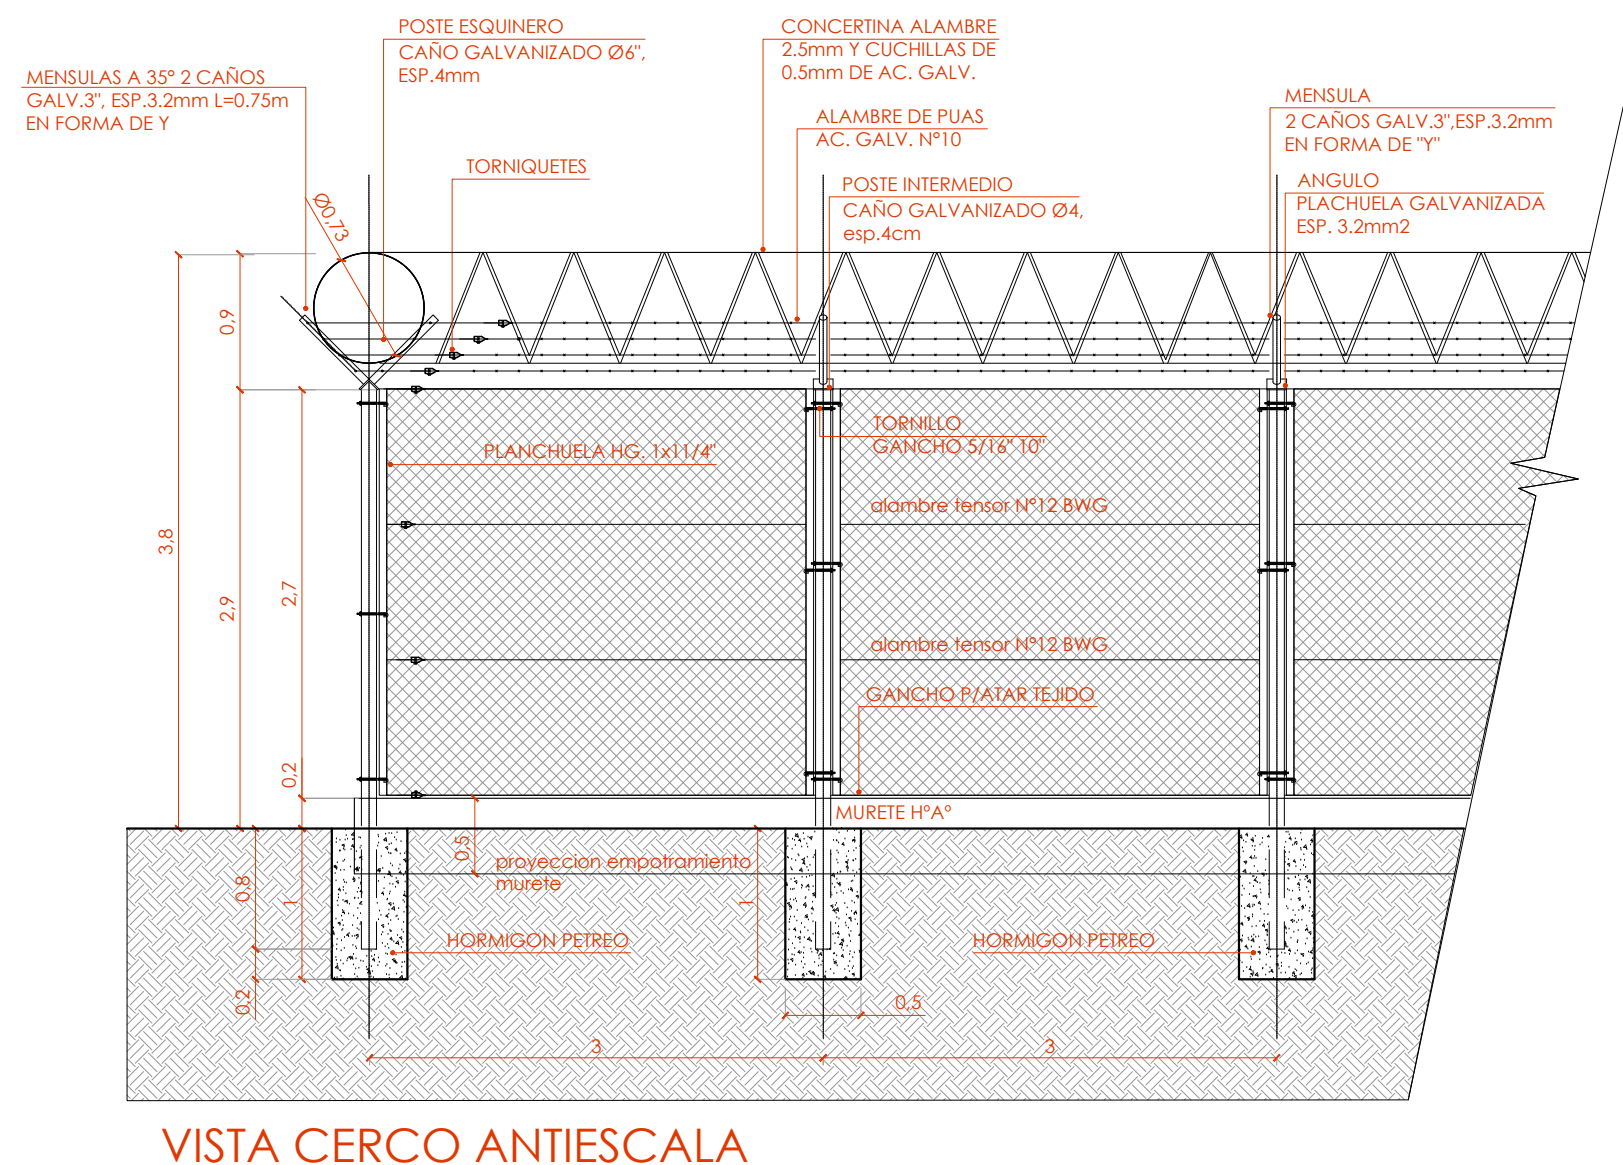

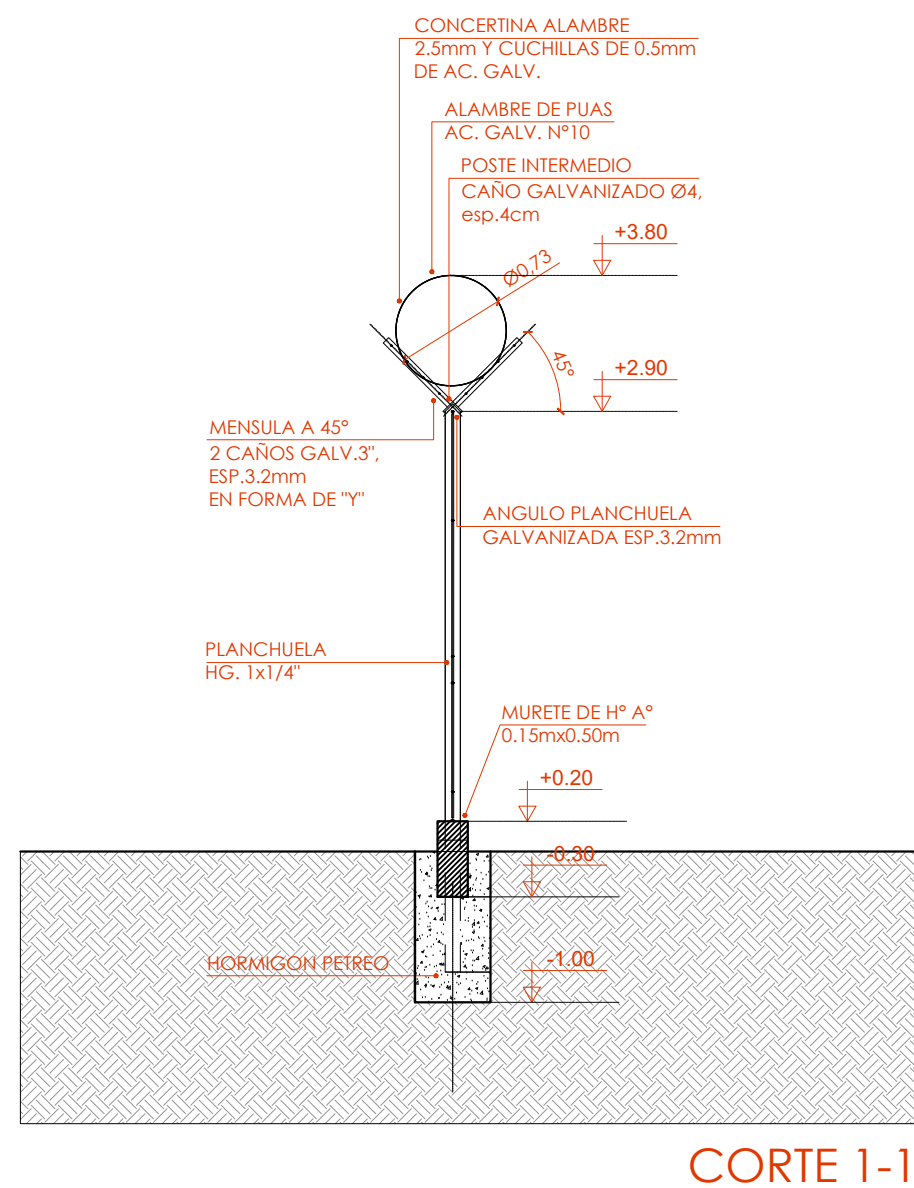

**Santa Fe**  
PROVINCIA

Ministerio de Obras Públicas

SECRETARÍA DE OBRAS PÚBLICAS Y HABITAT

**ARQ. MARCELO PASCUALÓN**

SUBSECRETARÍA DE ARQUITECTURA Y OBRAS PÚBLICAS

**ARQ. LUCAS CONDAL**

DIRECTOR PROVINCIAL DIPAI

**ARQ. ANDRÉS FRANCESCONI**

SUBDIRECTOR PROVINCIAL DIPAI

**ARQ. JOSÉ RABASEDAS**

A/C SUBDIRECCIÓN DE PROYECTO

**ARQ. NORA DIAZ**


A/C COORDINADOR DE PROYECTO

**ARQ. FAVIO SCARANO**

OBRA

**CONSTRUCCIÓN  
COMANDO RADIOELÉCTRICO  
UNIDAD REGIONAL VI,  
VILLA CONSTITUCIÓN**

UBICACIÓN



EQUIPO DE PROYECTO

ARQ. BOLOGNESI BRUNO  
ARQ. REYNOSO MARIA LUZ  
ARQ. LOMBARDI JULIAN  
ARQ. OJEDA CECILIA  
PETRUSSA LUCIA  
DEMARCHI KAREN  
SERRANO LAUTARO

ESPECIALIDAD

**ARQUITECTURA**

PLANO

**CERCO ANTIESCALA**

FECHA  
08/2025

ESCALA  
1:50 1:25

REVISIÓN  
00

DENOMINACIÓN

**A08**

Todas las medidas se verificarán en obra