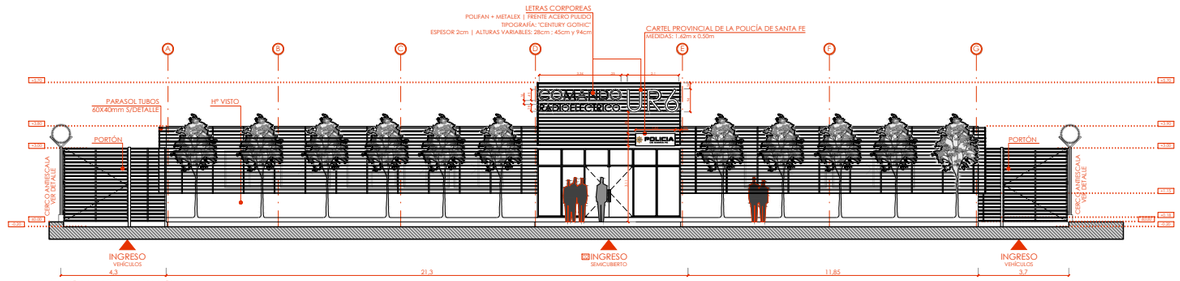

FACHADA PRINCIPAL

ESC 1:125

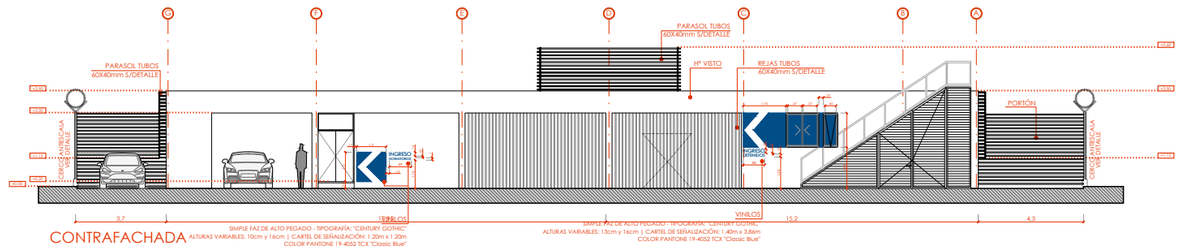

CONTRAFACHADA

ESC 1:125

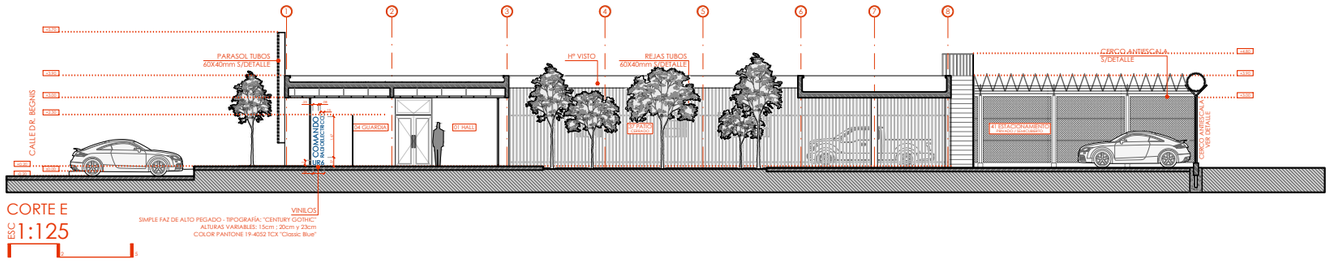

CORTE E

ESC 1:125

IDENTIFICACIÓN DE
PUERTAS JERÁRQUICAS ESC 1:50

TIPOGRAFÍA "ANTIPASTO PRO DEMI BOLD" COLOR BLANCO
COLOR PANTONE 19-4052 TCX "Classic Blue"
ALTURAS VARIABLES: 2 cm | 2.5 cm | 3.5 cm | 4.5 cm

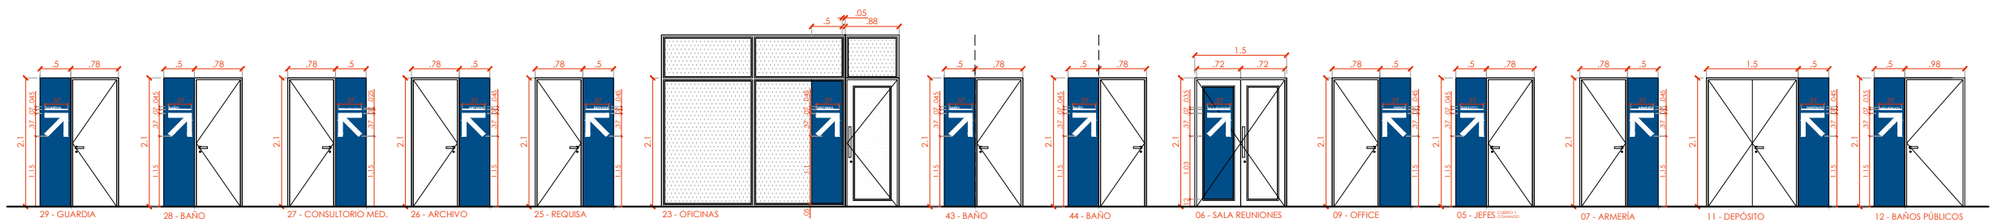

FOLIO Nº

Santa Fe
PROVINCIA
Ministerio de Obras Públicas

SECRETARIO DE OBRAS PUBLICAS Y HABITAT
ARQ. MARCELO PASCUALÓN

SUBSECRETARIO DE ARQUITECTURA Y OBRAS PUBLICAS
ARQ. LUCAS CONDAL

DIRECTOR PROVINCIAL D.I.P.A.I
ARQ. ANDRÉS FRANCESCONI

SUBDIRECTOR PROVINCIAL D.I.P.A.I ROSARIO
ARQ. JOSÉ RABASEDAS

SUBDIRECCION DE PROYECTO
ARQ. NORA DIAZ

COORDINADOR DE PROYECTO
ARQ. SCARANO FAVIO

OBRA

RENOVACION INTEGRAL, PUESTA EN VALOR Y AMPLIACION DE ESPACIO SOCIO CULTURAL CASA ARIJON

ROSARIO
PROVINCIA DE SANTA FE

UBICACIÓN

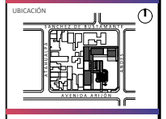

EQUIPO DE PROYECTO

Martina Whpei
Aranza Gimenez
Ian Sozzi
Abril Rediganda
Arq. Agostina Montefusco

ESPECIALIDAD

ARQUITECTURA

PLANO

SEÑALÉTICA

FECHA	ESCALA	REVISIÓN
09/2025	1:125	00

DENOMINACIÓN

A12

Todas las medidas se verificaran en obra