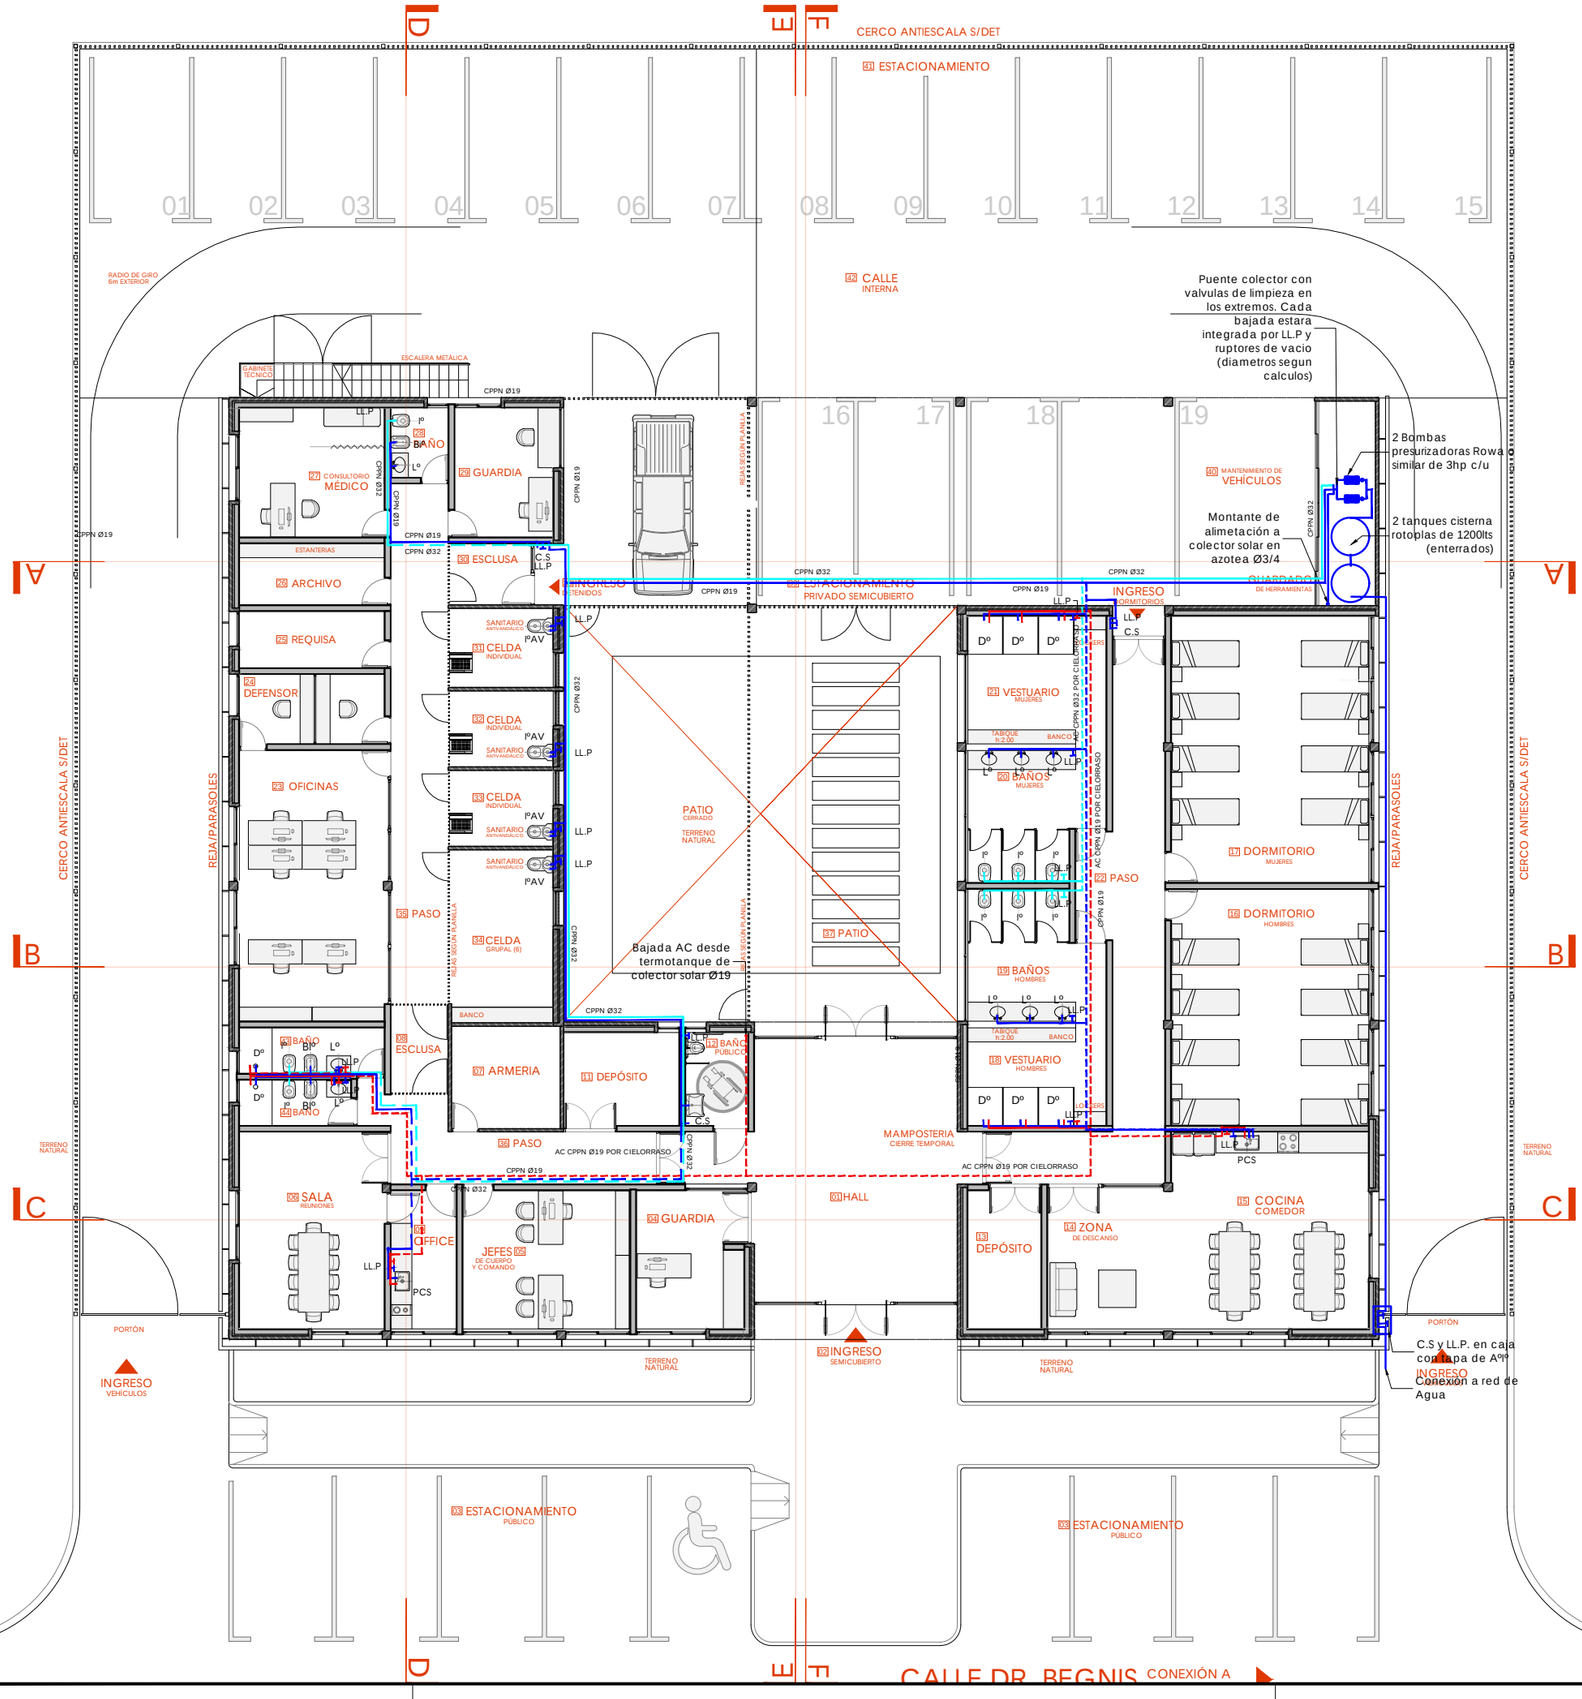

ROSARIO - D.I.P.A.I - M.I.S.P.y H.
FOLIO Nº
UNIDAD CENTRAL

Santa Fe
PROVINCIA
Ministerio de Obras Públicas

SECRETARIO DE OBRAS PÚBLICAS Y HABITAT
ARQ. MARCELO PASCUALÓN

SUBSECRETARIO DE ARQUITECTURA Y OBRAS PÚBLICAS
ARQ. LUCAS CONDAL

DIRECTOR PROVINCIAL DIPAI
ARQ. ANDRÉS FRANCESCONI

SUBDIRECTOR PROVINCIAL DIPAI
ARQ. JOSÉ RABASEDAS

A/C SUBDIRECCIÓN DE PROYECTO
ARQ. NORA DIAZ

A/C COORDINADOR DE PROYECTO
ARQ. FAVIO SCARANO

OBRA
CONSTRUCCIÓN
COMANDO RADIOELÉCTRICO
UNIDAD REGIONAL VI,
VILLA CONSTITUCIÓN

UBICACIÓN

EQUIPO DE PROYECTO
ARQ. BOLOGNESI BRUNO
ARQ. REYNOSO MARIA LUZ
ARQ. LOMBARDI JULIAN
ARQ. OJEDA CECILIA
PETRUSSA LUCIA
DEMARCHI KAREN
SERRANO LAUTARO

ESPECIALIDAD
INSTALACIONES

PLANO
INSTALACION AGUA - PB

FECHA 08/2025
ESCALA 1:125
REVISIÓN 00
DENOMINACIÓN
IS02

Todas las medidas se verificarán en obra