R01

TIPO: HERRERIA
UBICACION: PATIO
CANTIDAD: 01

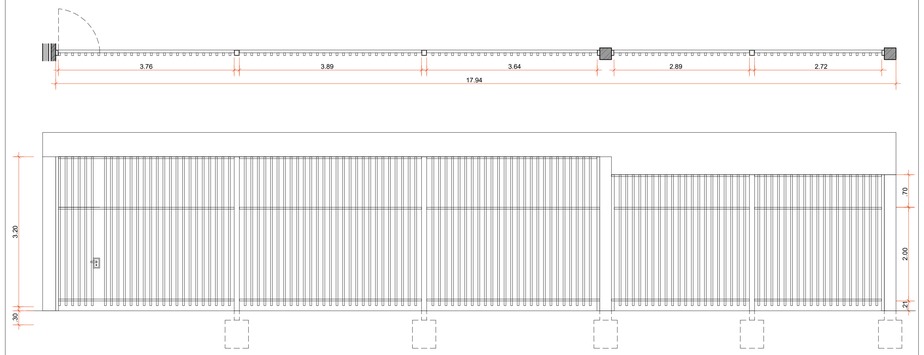

Nota: Verificar medidas en obra

HOJA	Estructura general: perfil C 120. Travesaños: tubo estructural 60x40x2.5 Parantes verticales: tubo estructural 60x40x2.5 mm. Montado en taller para sujecion por cara posterior de alas de reja(soldado).
HERRAJES	Movimiento: tres bisagras regulables para soldar de roma o equivalente. Accionamiento: manija de hierro. Seguridad: cerradura Kallay 503.
PINTURA	Tres manos esmalte + convertidor + antioxido 3 en 1 (dos en taller y otra en obra) de Casablanca. Color gris espacial. terminación lisa brillante.
OBSERVACIONES	

R02

TIPO: HERRERIA
UBICACION: TECHO PATIO
CANTIDAD: 01

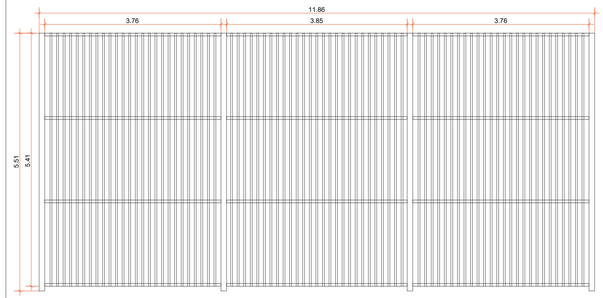

Nota: Verificar medidas en obra

HOJA	Estructura general: perfil C 120. Travesaños: tubo estructural 60x40x2.5 Parantes verticales: tubo estructural 60x40x2.5 mm. Montado en taller para sujecion por cara posterior de alas de reja(soldado).
HERRAJES	
PINTURA	Tres manos esmalte + convertidor + antioxido 3 en 1 (dos en taller y otra en obra) de Casablanca. Color gris espacial. terminación lisa brillante.
OBSERVACIONES	

R03

TIPO: HERRERIA
UBICACION: PATIO
CANTIDAD: 01

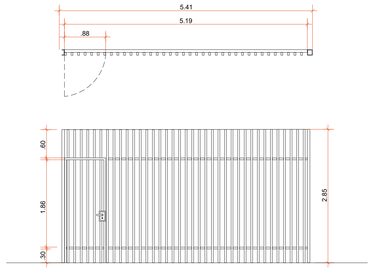

Nota: Verificar medidas en obra

HOJA	Estructura general: perfil C 120. Parantes horizontales: tubo estructural 60x40x2.5 Parantes verticales: tubo estructural 60x40x2.5 mm. Montado en taller para sujecion por cara posterior de alas de reja(soldado).
HERRAJES	Movimiento: tres bisagras regulables para soldar de roma o equivalente. Accionamiento: manija de hierro. Seguridad: cerradura Kallay 503.
PINTURA	Tres manos esmalte + convertidor + antioxido 3 en 1 (dos en taller y otra en obra) de Casablanca. Color gris espacial. terminación lisa brillante.
OBSERVACIONES	

R04

TIPO: HERRERIA
UBICACION: INGRESO DETENIDOS
CANTIDAD: 01

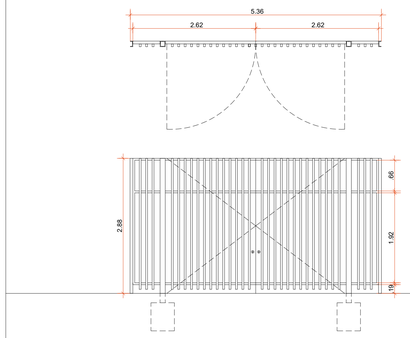

Nota: Verificar medidas en obra

HOJA	Estructura general: perfil C 120. Travesaños: tubo estructural 60x40x2.5 Parantes verticales: tubo estructural 60x40x2.5 mm. Montado en taller para sujecion por cara posterior de alas de reja(soldado).
HERRAJES	Movimiento: tres bisagras regulables para soldar de roma o equivalente. Accionamiento: manija de hierro. Seguridad: cerradura Kallay 503.
PINTURA	Tres manos esmalte + convertidor + antioxido 3 en 1 (dos en taller y otra en obra) de Casablanca. Color gris espacial. terminación lisa brillante.
OBSERVACIONES	

R05

TIPO: HERRERIA
UBICACION: PATIO
CANTIDAD: 01

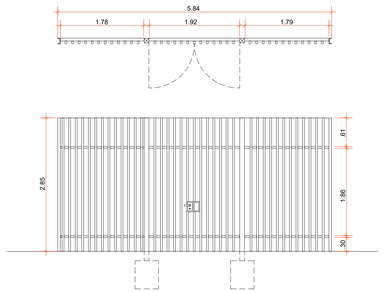

Nota: Verificar medidas en obra

HOJA	Estructura general: perfil C 120. Parantes horizontales: tubo estructural 60x40x2.5 Parantes verticales: tubo estructural 60x40x2.5 mm. Montado en taller para sujecion por cara posterior de alas de reja(soldado).
HERRAJES	Movimiento: tres bisagras regulables para soldar de roma o equivalente. Accionamiento: manija de hierro. Seguridad: cerradura Kallay 503.
PINTURA	Tres manos esmalte + convertidor + antioxido 3 en 1 (dos en taller y otra en obra) de Casablanca. Color gris espacial. terminación lisa brillante.
OBSERVACIONES	

P01

TIPO: HERRERIA
UBICACION: INGRESO DE VEHICULOS
CANTIDAD: 02

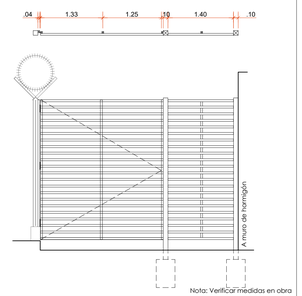

Nota: Verificar medidas en obra

HOJA	Estructura general: columna perfil tubo estructural sección cuadrada, 100 x 100 mm. Parantes horizontales: tubo estructural 60x40x2.5. Cuatro tubos estructurales 60x40x2.5 cada 13 cm, colocados de manera vertical uniendo los tubos horizontales.
HERRAJES	Movimiento: tres bisagras regulables para soldar de roma o equivalente + rueda inferior Y60 de roma o equivalente con guía curva perfil U empotrado en piso. Accionamiento: manijon recto de hierro y pasador hierro Ø 19 mm. Seguridad: cerradura de alta seguridad tipo matriceria salvatore modelo 4210 mano libre.
PINTURA	Tres manos esmalte + convertidor + antioxido 3 en 1 (dos en taller y otra en obra) de Casablanca. Color gris espacial. terminación lisa brillante.
OBSERVACIONES	

REGISTRO D.I.P.A.I. / M.I.M.P.A.
FOLIO N°

Santa Fe
PROVINCIA
Ministerio de Obras Públicas

SECRETARIO DE OBRAS PÚBLICAS Y HABITAT
ARQ. MARCELO PASCUALÓN

SUBSECRETARIO DE ARQUITECTURA Y OBRAS PÚBLICAS
ARQ. LUCAS CONDAL

DIRECTOR PROVINCIAL DIPAI
ARQ. ANDRÉS FRANCESCONI

SUBDIRECTOR PROVINCIAL DIPAI
ARQ. JOSÉ RABASEDAS

A/C SUBDIRECCIÓN DE PROYECTO
ARQ. NORA DIAZ

A/C COORDINADOR DE PROYECTO
ARQ. FAVIO SCARANO

OBRA
CONSTRUCCIÓN
COMANDO RADIOELÉCTRICO
UNIDAD REGIONAL VI,
VILLA CONSTITUCIÓN

UBICACIÓN

EQUIPO DE PROYECTO
ARQ. BOLOGNESI BRUNO
ARQ. REYNOSO MARIA LUZ
ARQ. LOMBARDI JULIAN
ARQ. OJEDA CECILIA
PETRUSSA LUCIA
DEMARCHI KAREN
SERRANO LAUTARO

ESPECIALIDAD
CARPINTERIAS

PLANO
PLANILLA HERRERIAS

FECHA 08/2025
ESCALA 1:50
REVISIÓN 00
DENOMINACIÓN

PC08

Todas las medidas se verificarán en obra