


4 DETALLE BIE  
INTERIOR DEL ESTABLECIMIENTO  
Esc. 1:20

BIE  
63/30

Boca de Incendio Equipada Manguera = Ø63 mm - 30 mts  
Conectada a la red con caño H" N°  
protegido a traves de transición pvc/acero.



Extintor triclase ABC polvo bajo presión 5kg

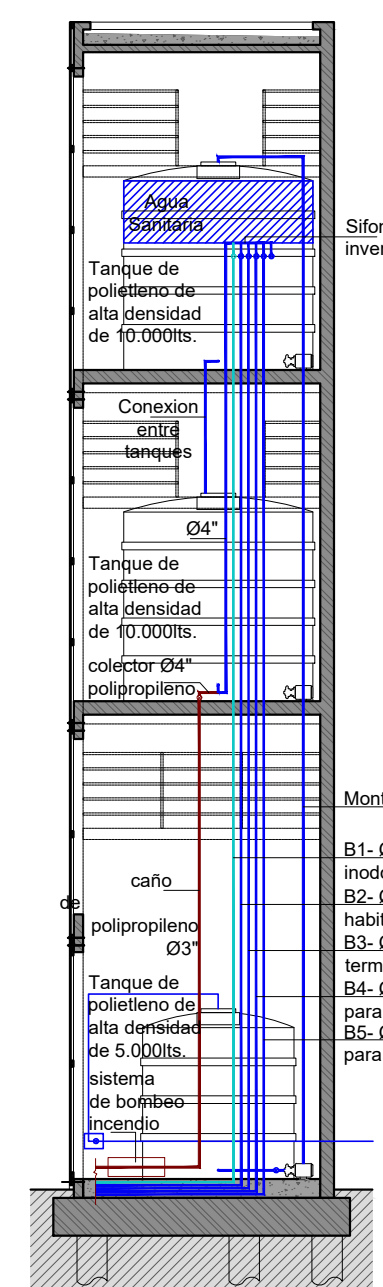

DETALLE COLECTOR  
ESC 1:100



<b>Santa Fe</b> PROVINCIA		
Ministerio de Obras Públicas		
SECRETARIO DE OBRAS PÚBLICAS Y HABITAT ARQ. MARCELO PASCUALÓN		
SUBSECRETARIO DE ARQUITECTURA Y OBRAS PÚBLICAS ARQ. LUCAS CONDAL		
DIRECTOR PROVINCIAL DIPAI ARQ. ANDRÉS FRANCESCONI		
SUBDIRECTOR PROVINCIAL DIPAI ARQ. JOSÉ RABASEDAS		
A/C SUBDIRECCIÓN DE PROYECTO ARQ. NORA DIAZ		
A/C COORDINADOR DE PROYECTO ARQ. FAVIO SCARANO		
OBRA CONSTRUCCIÓN HOSPITAL ELORTONDO, ELORTONDO, DEPTO. GENERAL LÓPEZ		
UBICACIÓN		
EQUIPO DE PROYECTO ARQ. B. BOLOGNESI ARQ. J. NOVELLO ARQ. C. BANCORA ARQ. E. GONZALEZ ARQ. N. FANJUL ARQ. E. FURIA ARQ. A. MONTERUSCO ARQ. H. AYALA M. BRADOT C. ACTI M. GUGLIELMI B. BORDOVICH A. GIMENEZ E. VAN BELLINGEN G. CARDONATO L. MEZA I. SOZZI ESPECIALISTAS: ING. H. IGLESIAS ARQ. G. ORELLANA		
ESPECIALIDAD INSTALACIONES SANITARIAS		
PLANO AGUA FRIA AGUA CALIENTE		
FECHA 03/2026	ESCALA 1:125	REVISIÓN 00 DENOMINACIÓN
1101		
Todas las medidas se verificarán en obra		

NOTA: EL PRESENTE PLANO REPRESENTA LA ESTRATEGIA DE INSTALACION A EFECTOS DE COMPUTO. LA EMPRESA CONTRATISTA DEBERA REALIZAR LOS CALCULOS PARA EL DIMENSIONAMIENTO DEFINITIVO Y PRESENTAR EL LEGAJO EJECUTIVO PARA SU APROBACION. LOS CAMBIOS RESULTANTES DEL MISMO NO GENERARAN MAYORES COSTOS. TODAS LAS MEDIDAS Y NEVELES SERAN VERIFICADOS EN OBRA, LA CONTRATISTA PROVEERA Y COLOCARA TODOS LOS ARTICULOS DESCRITOS EN ESTE PLANO.