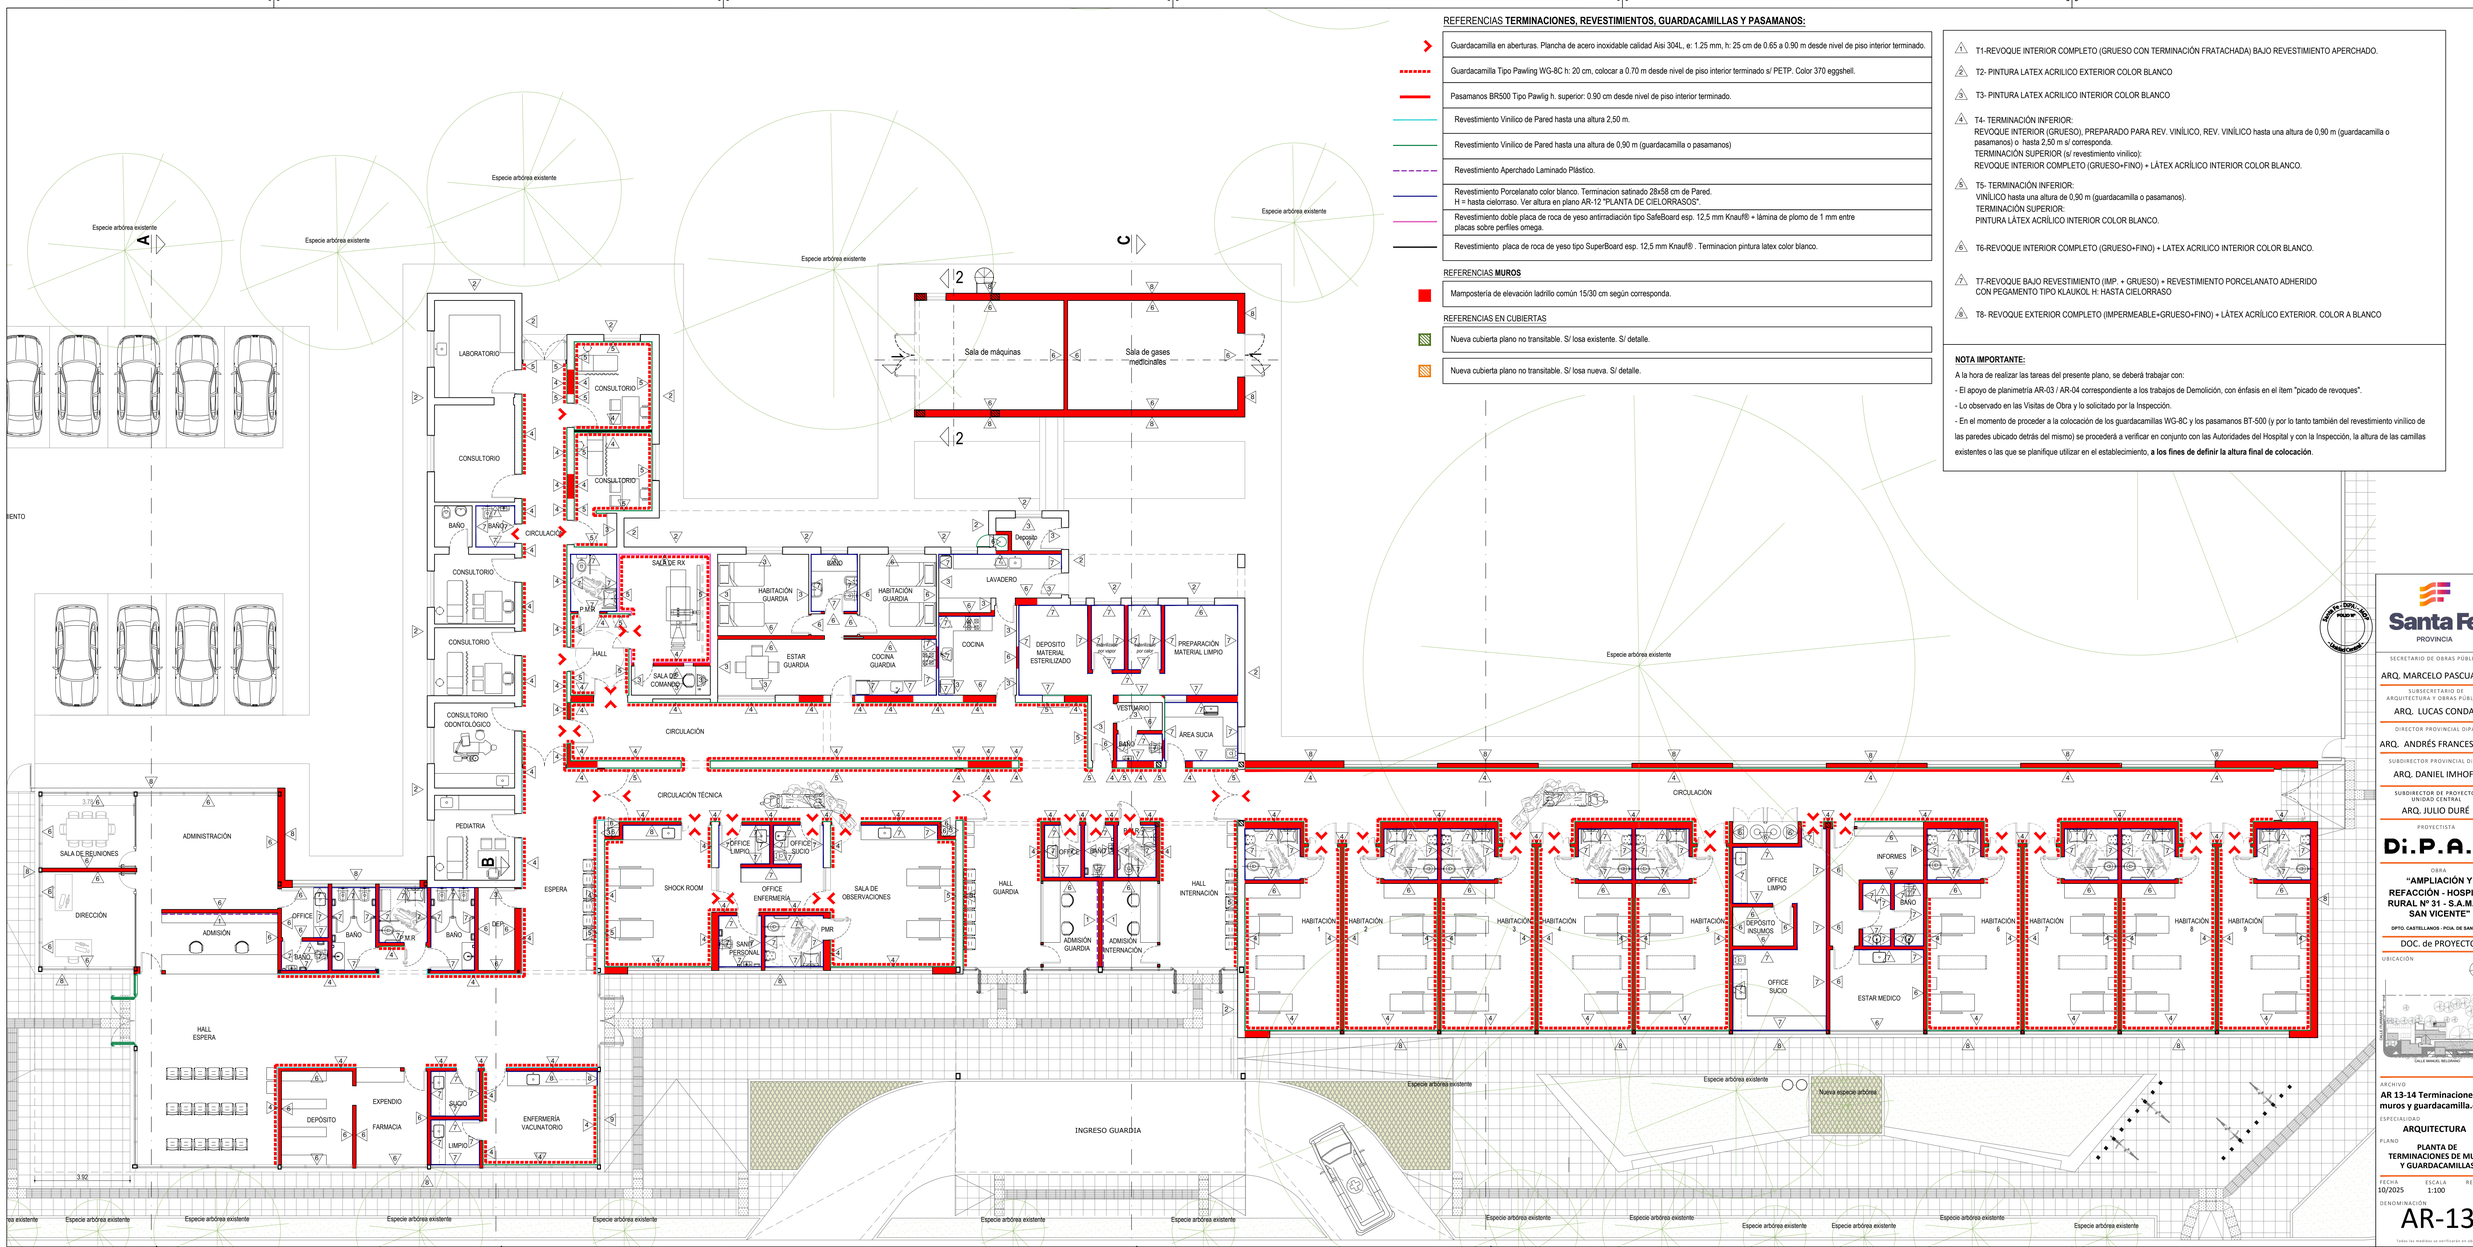

REFERENCIAS **TERMINACIONES, REVESTIMIENTOS, GUARDACAMILLAS Y PASAMANOS:**

Guardacamilla en aberturas. Plancha de acero inoxidable calidad Aisi 304L, e: 1.25 mm, h: 25 cm de 0.65 a 0.90 m desde nivel de piso interior terminado.
Guardacamilla Tipo Pawling WG-8C h: 20 cm, colocar a 0.70 m desde nivel de piso interior terminado s/ PETP. Color 370 eggshell.
Pasamanos BR500 Tipo Pawlig h. superior: 0.90 cm desde nivel de piso interior terminado.
Revestimiento Vinílico de Pared hasta una altura 2,50 m.
Revestimiento Vinílico de Pared hasta una altura de 0,90 m (guardacamilla o pasamanos)
Revestimiento Aperchado Laminado Plástico.
Revestimiento Porcelanato color blanco. Terminacion satinado 28x58 cm de Pared. H = hasta cielorraso. Ver altura en plano AR-12 "PLANTA DE CIELORRASOS".
Revestimiento doble placa de roca de yeso antirradiación tipo SafeBoard esp. 12,5 mm Knauf® + lámina de plomo de 1 mm entre placas sobre perfiles omega.
Revestimiento placa de roca de yeso tipo SuperBoard esp. 12,5 mm Knauf® . Terminacion pintura latex color blanco.

REFERENCIAS **MUROS**

Mampostería de elevación ladrillo común 15/30 cm según corresponda.

REFERENCIAS EN CUBIERTAS

Nueva cubierta plano no transitable. S/ losa existente. S/ detalle.
Nueva cubierta plano no transitable. S/ losa nueva. S/ detalle.

1. T1-REVOQUE INTERIOR COMPLETO (GRUESO CON TERMINACIÓN FRATACHADA) BAJO REVESTIMIENTO APERCHADO.
2. T2- PINTURA LATEX ACRILICO EXTERIOR COLOR BLANCO
3. T3- PINTURA LATEX ACRILICO INTERIOR COLOR BLANCO
4. T4- TERMINACIÓN INFERIOR:
   REVOQUE INTERIOR (GRUESO), PREPARADO PARA REV. VINÍLICO, REV. VINÍLICO hasta una altura de 0,90 m (guardacamilla o pasamanos) o hasta 2,50 m s/ corresponda.
   TERMINACIÓN SUPERIOR (s/ revestimiento vinílico):
   REVOQUE INTERIOR COMPLETO (GRUESO+FINO) + LÁTEX ACRÍLICO INTERIOR COLOR BLANCO.
5. T5- TERMINACIÓN INFERIOR:
   VINÍLICO hasta una altura de 0,90 m (guardacamilla o pasamanos).
   TERMINACIÓN SUPERIOR:
   PINTURA LÁTEX ACRÍLICO INTERIOR COLOR BLANCO.
6. T6-REVOQUE INTERIOR COMPLETO (GRUESO+FINO) + LATEX ACRILICO INTERIOR COLOR BLANCO.
7. T7-REVOQUE BAJO REVESTIMIENTO (IMP. + GRUESO) + REVESTIMIENTO PORCELANATO ADHERIDO CON PEGAMENTO TIPO KLAUKOL H. HASTA CIELORRASO
8. T8- REVOQUE EXTERIOR COMPLETO (IMPERMEABLE+GRUESO+FINO) + LÁTEX ACRÍLICO EXTERIOR. COLOR A BLANCO

NOTA IMPORTANTE:

A la hora de realizar las tareas del presente plano, se deberá trabajar con:

- El apoyo de planimetría AR-03 / AR-04 correspondiente a los trabajos de Demolición, con énfasis en el item "picado de revoques".
- Lo observado en las Visitas de Obra y lo solicitado por la Inspección.
- En el momento de proceder a la colocación de los guardacamillas WG-8C y los pasamanos BT-500 (y por lo tanto también del revestimiento vinílico de las paredes ubicado detrás del mismo) se procederá a verificar en conjunto con las Autoridades del Hospital y con la Inspección, la altura de las camillas existentes o las que se planifique utilizar en el establecimiento, **a los fines de definir la altura final de colocación**.

Santa Fe
PROVINCIA

SECRETARIO DE OBRAS PÚBLICAS
ARQ. MARCELO PASCUALÓN

SUBSECRETARIO DE ARQUITECTURA Y OBRAS PÚBLICAS
ARQ. LUCAS CONDAL

DIRECTOR PROVINCIAL DIPAI
ARQ. ANDRÉS FRANCESCONI

SUBDIRECTOR PROVINCIAL DIPAI
ARQ. DANIEL IMHOFF

SUBDIRECTOR DE PROYECTOS UNIDAD CENTRAL
ARQ. JULIO DURÉ

PROYECTISTA
Di.P.A.I.

OBRA
"AMPLIACIÓN Y REFACCIÓN - HOSPITAL RURAL Nº 31 - S.A.M.Co - SAN VICENTE"
DPTO. CASTELLANOS - PCIA. DE SANTA FE

DOC. de PROYECTO

UBICACIÓN

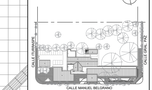

ARCHIVO
AR 13-14 Terminaciones de muros y guardacamilla.dwg

ESPECIALIDAD
ARQUITECTURA

PLANO
PLANTA DE TERMINACIONES DE MURO Y GUARDACAMILLAS

FECHA	ESCALA	REVISIÓN
10/2025	1:100	01

DENOMINACIÓN
AR-13

Todas las medidas se verificaran en obra