CALLE MANUEL BELGRANO

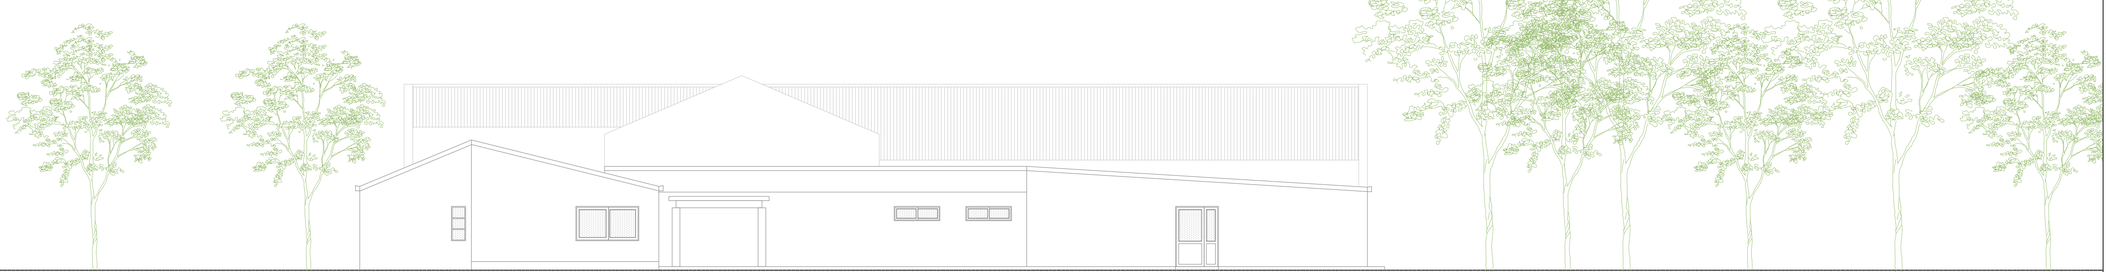

FACHADA CALLE MANUEL BELGRANO

Santa Fe
PROVINCIA

SECRETARIO DE OBRAS PÚBLICAS
ARQ. MARCELO PASCUALÓN

SUBSECRETARIO DE ARQUITECTURA Y OBRAS PÚBLICAS
ARQ. LUCAS CONDAL

DIRECTOR PROVINCIAL DIPAI
ARQ. ANDRÉS FRANCESCONI

SUBDIRECTOR PROVINCIAL DIPAI
ARQ. DANIEL IMHOFF

SUBDIRECTOR DE PROYECTOS UNIDAD CENTRAL
ARQ. JULIO DURÉ

PROYECTISTA
Di.P.A.I.

OBRA
"REFUNCIONALIZACIÓN Y AMPLIACIÓN HOSPITAL RURAL N°31 - S.A.M.Co SAN VICENTE"
SAN VICENTE – DPTO. CASTELLANOS PCIA. DE SANTA FE

DOC. de PROYECTO

UBICACIÓN

ARCHIVO
AR-01-02 - IM-01 02 - Situación actual.dwg

ESPECIALIDAD
ARQUITECTURA

PLANO
SITUACIÓN ACTUAL PLANTA GENERAL

FECHA	ESCALA	REVISIÓN
10/2025	1:100	01

DENOMINACIÓN
AR-01

Todas las medidas se verificarán en obra