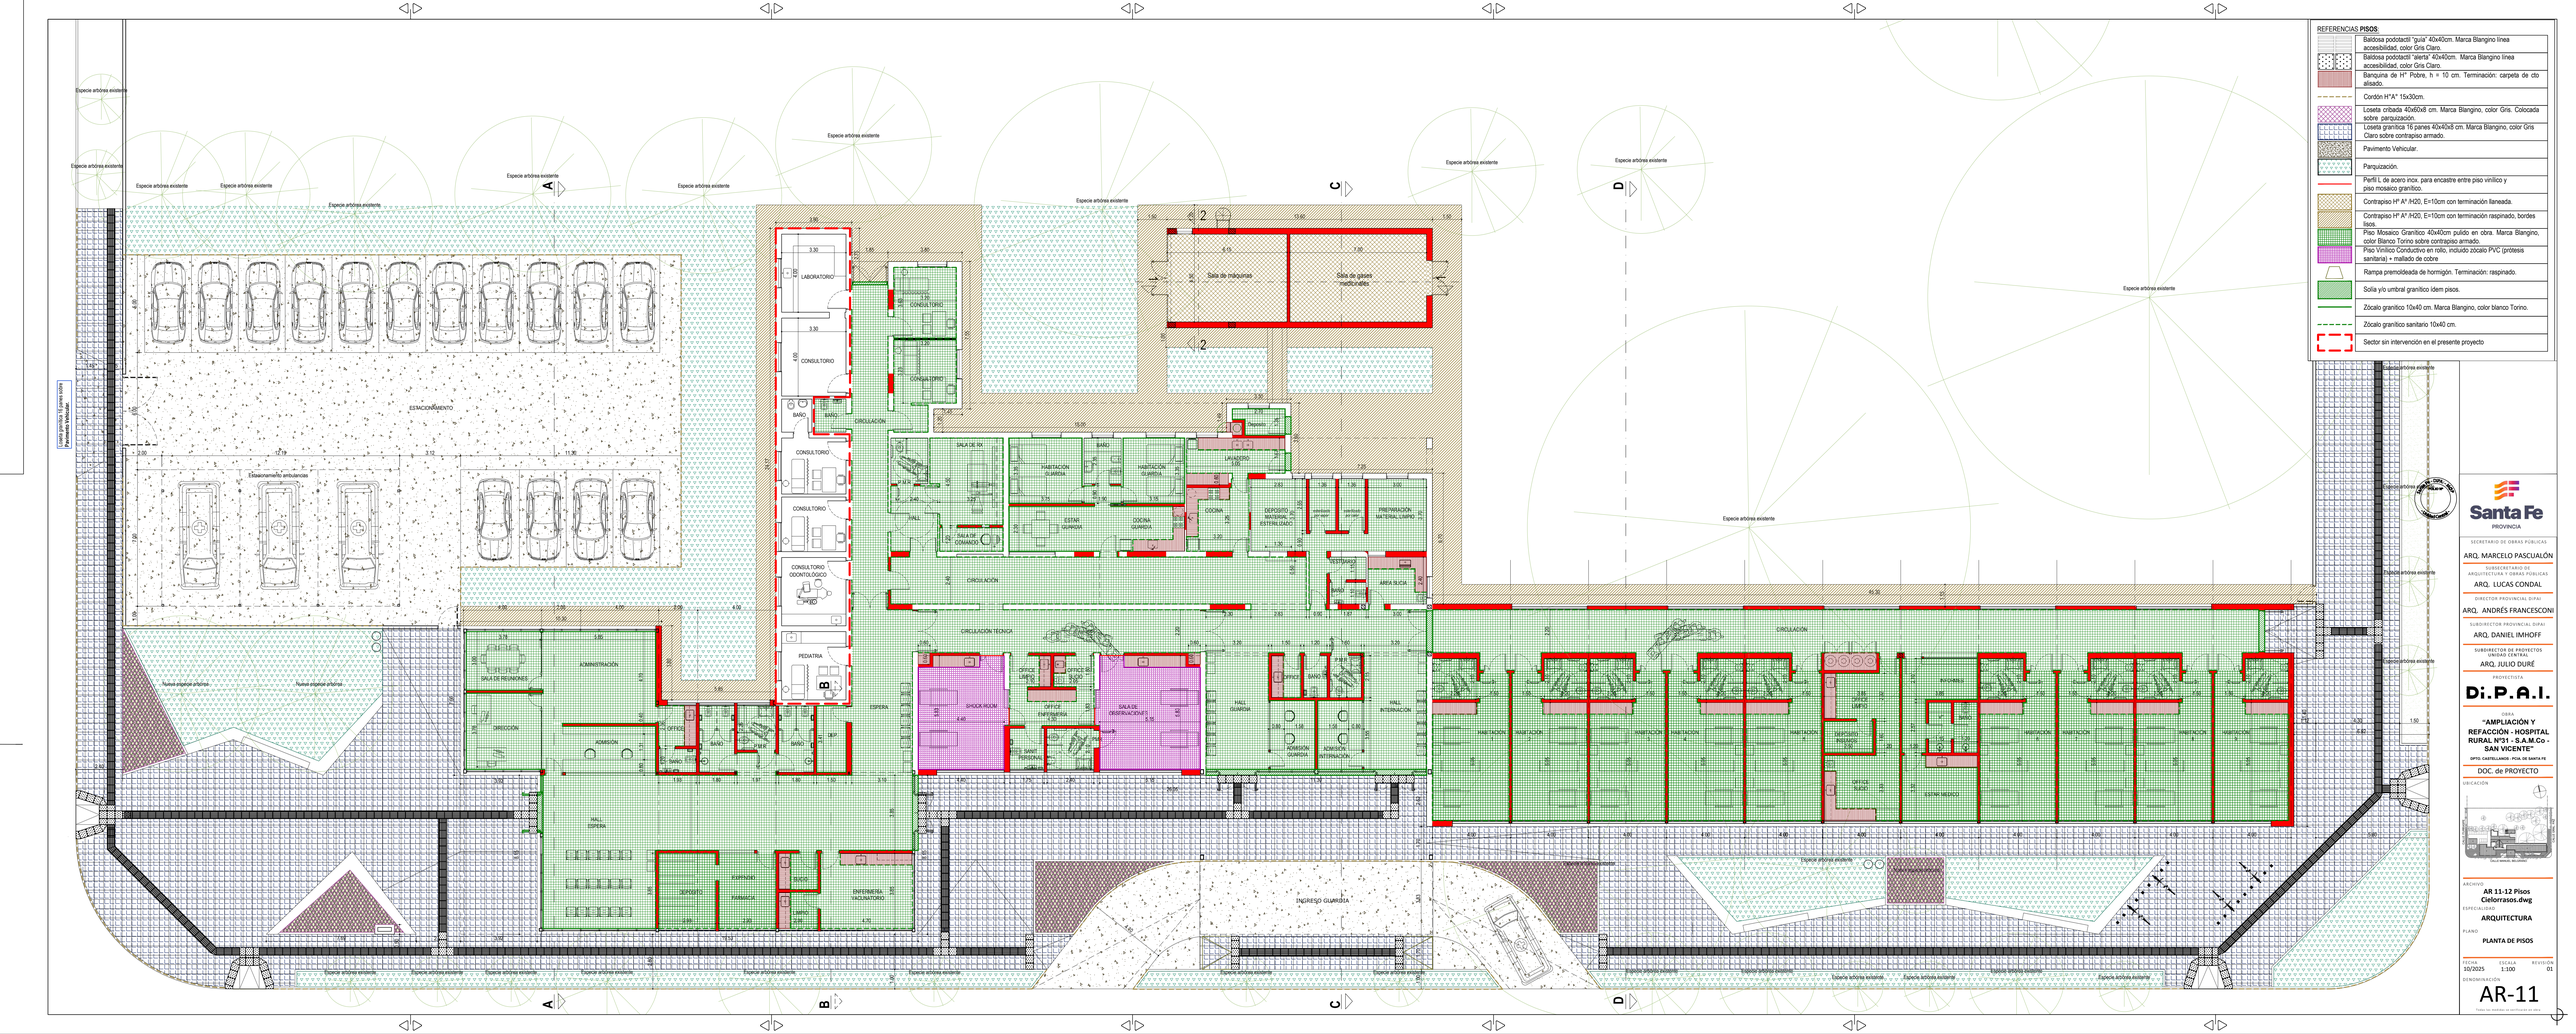
REFERENCIAS PISOS:
Baldosa podotactil "guía" 40x40cm. Marca Blangino linea accesibilidad, color Gris Claro.
Baldosa podotactil "alerta" 40x40cm. Marca Blangino linea accesibilidad, color Gris Claro.
Banquina de H° Pobre, h = 10 cm. Terminación: carpeta de cto alisado.
Cordón H°A° 15x30cm.
Loseta cribada 40x60x8 cm. Marca Blangino, color Gris. Colocada sobre parquización.
Loseta granitica 16 panes 40x40x8 cm. Marca Blangino, color Gris Claro sobre contrapiso armado.
Pavimento Vehicular.
Parquización.
Perfil L de acero inox. para encastre entre piso vinilico y piso mosaico granitico.
Contrapiso H° A° /H20, E=10cm con terminación llaneada.
Contrapiso H° A° /H20, E=10cm con terminación raspinado, bordes lisos.
Piso Mosaico Granitico 40x40cm pulido en obra. Marca Blangino, color Blanco Torino sobre contrapiso armado.
Piso Vinilico Conductivo en rollo, incluido zócalo PVC (protesis sanitaria) + mallado de cobre
Rampa premoldeada de hormigón. Terminación: raspinado.
Solia y/o umbral granitico idem pisos.
Zócalo granitico 10x40 cm. Marca Blangino, color blanco Torino.
Zócalo granitico sanitario 10x40 cm.
Sector sin intervención en el presente proyecto
Especie arbórea existente
ESTACIONAMIENTO
Estacionamiento ambulancias
Nuevo acceso vehicular
Nuevo acceso vehicular
LABORATORIO
CONSULTORIO
CONSULTORIO
BAÑO
BAÑO
CIRCULACIÓN
CONSULTORIO
CONSULTORIO
CONSULTORIO ODONTOLÓGICO
PEDIATRA
CONSULTORIO
CONSULTORIO
Sala de máquinas
Sala de gases medicinales
Deposito
SALA DE RX
HABITACIÓN GUARDIA
BAÑO
HABITACIÓN GUARDIA
LAVADERO
HALL
SALA DE COMANDO
ESTAR GUARDIA
COCINA GUARDIA
COCINA
DEPOSITO MATERIAL ESTERILIZADO
PREPARACIÓN MATERIAL LIMPIO
VESTUARIOS
BAÑO
AREA SUCIA
CIRCULACIÓN
CIRCULACIÓN TECNICA
SHOCK ROOM
OFFICE ENFERMERIA
OFFICE LIMPIO
OFFICE SUCIO
SALA DE OBSERVACIONES
OFFICE
BAÑO
P.M.R.
HALL GUARDIA
HALL INTERNACIÓN
ADMISIÓN GUARDIA
ADMISIÓN INTERNACIÓN
ADMINISTRACIÓN
SALA DE REUNIONES
DIRECCIÓN
ADMISION
C. OFICIOS
BAÑO
BAÑO
DEP.
ESPERA
HALL ESPERA
DEPOSITO
FARMACIA
LIMPIO
SUCIO
ENFERMERIA VACUNATORIO
INGRESO GUARDIA
CIRCULACIÓN
HABITACIÓN
DEPOSITO LIMPIO
OFFICE SUCIO
PATIO
BAÑO
ESTAR MEDICO
Santa Fe
PROVINCIA
SECRETARIO DE OBRAS PUBLICAS
ARQ. MARCELO PASCUALÓN
SUBSECRETARIO DE ARQUITECTURA Y OBRAS PÚBLICAS
ARQ. LUCAS CONDAL
DIRECTOR PROVINCIAL DIPAI
ARQ. ANDRÉS FRANCESCONI
SUBDIRECTOR PROVINCIAL DIPAI
ARQ. DANIEL IMHOFF
SUBDIRECTOR DE PROYECTOS UNIDAD CENTRAL
ARQ. JULIO DURÉ
PROYECTISTA
Di.P.A.I.
OBRA:
"AMPLIACIÓN Y REFACCIÓN - HOSPITAL RURAL Nº31 - S.A.M.Co - SAN VICENTE"
DPTO. CASTELLANOS - POIA. DE SANTA FE
DOC. de PROYECTO
UBICACIÓN
ARCHIVO:
AR 11-12 Pisos Cielorrasos.dwg
ESPECIALIDAD
ARQUITECTURA
PLANO
PLANTA DE PISOS
FECHA 10/2025
ESCALA 1:100
REVISIÓN 01
DENOMINACIÓN
AR-11
Todos los derechos de reproducción son propios.