RH1 — 3.80x2.35

Tipo: HERRERIA – PORTÓN DE ACCESO | Cantidad: 1

Ubicación: INGRESO A ESTACIONAMIENTO SOBRE CALLE ITURRASPE.

LA CONTRATISTA DEBERÁ PRESENTAR LA MEMORIA DE CÁLCULO CORRRESPONDIENTE

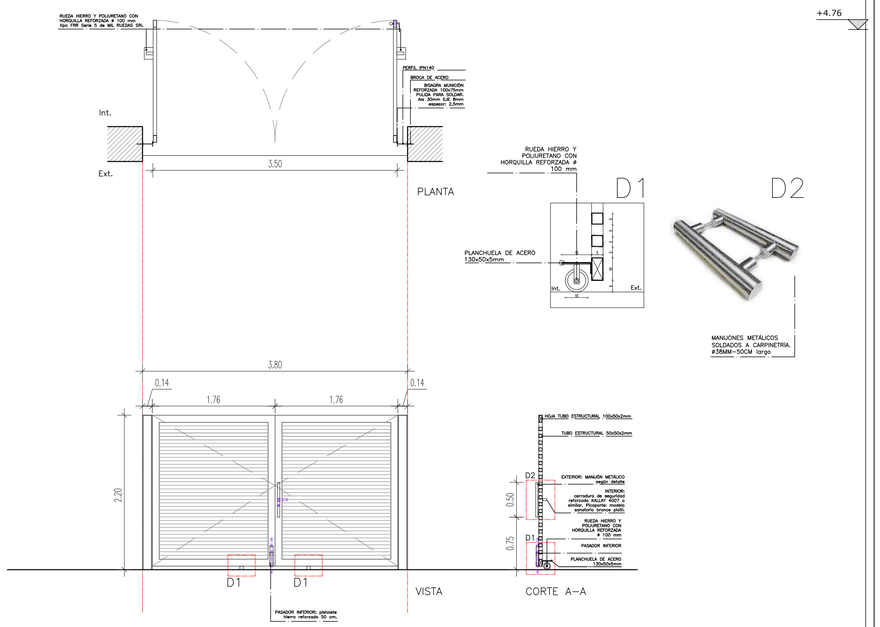

NOTA: VERIFICAR MEDIDAS EN OBRA

Escala: 1:50

TERMINACIÓN

- 2 manos antióxido.
- 3 manos de pintura poliuretánica de un componente, color Gris aplicada a soplete.

(Tonalidad a definir en obra por la Inspección a Cargo).

OBSERVACIONES

- La Contratista deberá presentar una memoria de cálculo correspondiente a cada elemento que compone el conjunto.
- La Contratista deberá asegurar la perfecta unión del portón con el cerco existente en el terreno, indicado en planimetría de demolición AR 03–04 y planta de ubicación de carpintería PU–01. Se verificará su ubicación y medidas en Obra.

RH2 — 11.90x4.50

Tipo: REJA HIERRO / Reja de parantes verticales | Cantidad: 1

Ubicación: Torre tanque.

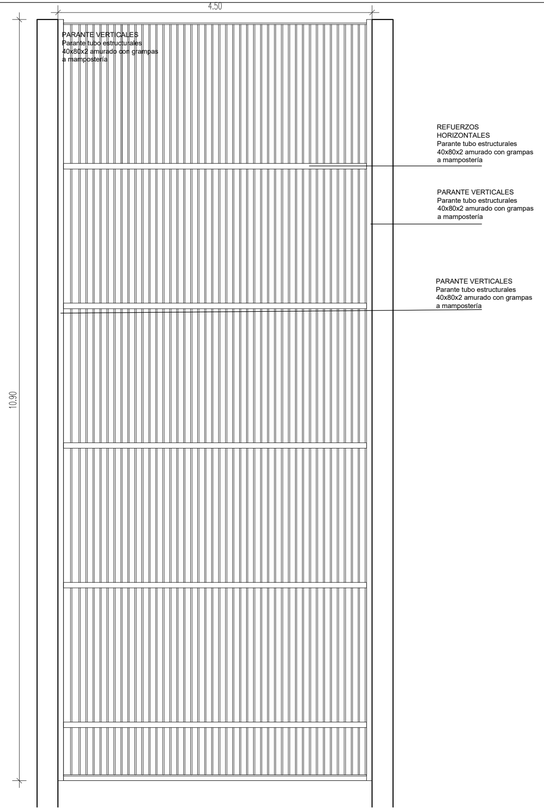

OBSERVACIONES — Tratamiento: estándar para herrería s/P.E.T.P.

RH3 — 10.20x4.50

Tipo: REJA HIERRO / Reja de parantes verticales | Cantidad:

Ubicación: Torre tanque.

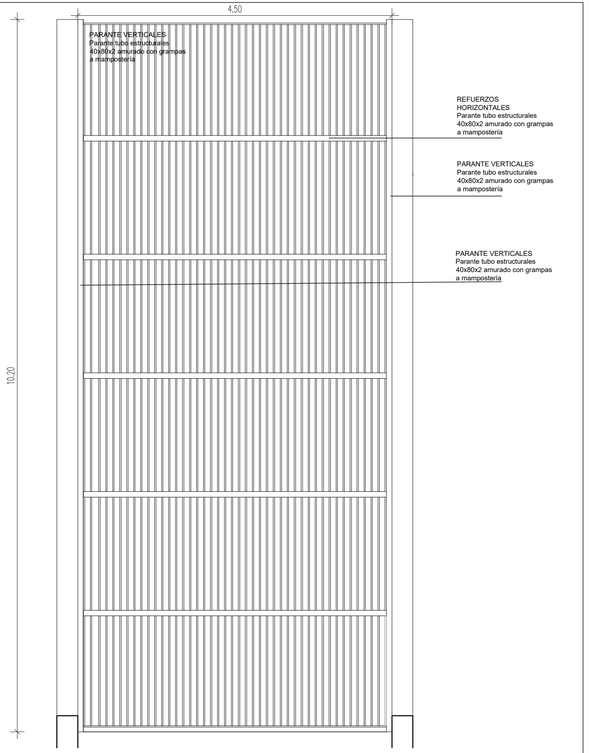

OBSERVACIONES — Tratamiento: estándar para herrería s/P.E.T.P.

Santa Fe – DiPAI – MOP – FOLIO Nº – Unidad Central

Santa Fe PROVINCIA

SECRETARIO DE OBRAS PÚBLICAS
ARQ. MARCELO PASCUALÓN

SUBSECRETARIO DE ARQUITECTURA Y OBRAS PÚBLICAS
ARQ. LUCAS CONDAL

DIRECTOR PROVINCIAL DIPAI
ARQ. ANDRÉS FRANCESCONI

SUBDIRECTOR PROVINCIAL DIPAI
ARQ. DANIEL IMHOFF

SUBDIRECTOR DE PROYECTOS UNIDAD CENTRAL
ARQ. JULIO DURÉ

PROYECTISTA
Di.P.A.I.

OBRA
"REFUNCIONALIZACIÓN Y AMPLIACIÓN HOSPITAL RURAL Nº31 - S.A.M.Co SAN VICENTE"

SAN VICENTE – DPTO. CASTELLANOS
PCIA. DE SANTA FE

DOC. de PROYECTO

UBICACIÓN

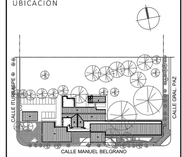

ARCHIVO
AR - Carpinterias.dwg

ESPECIALIDAD
CARPINTERIAS

PLANO
HERRERIA

FECHA	ESCALA	REVISIÓN
10/2025	1:50	01

DENOMINACIÓN

PC-08

Todas las medidas se verificarán en obra