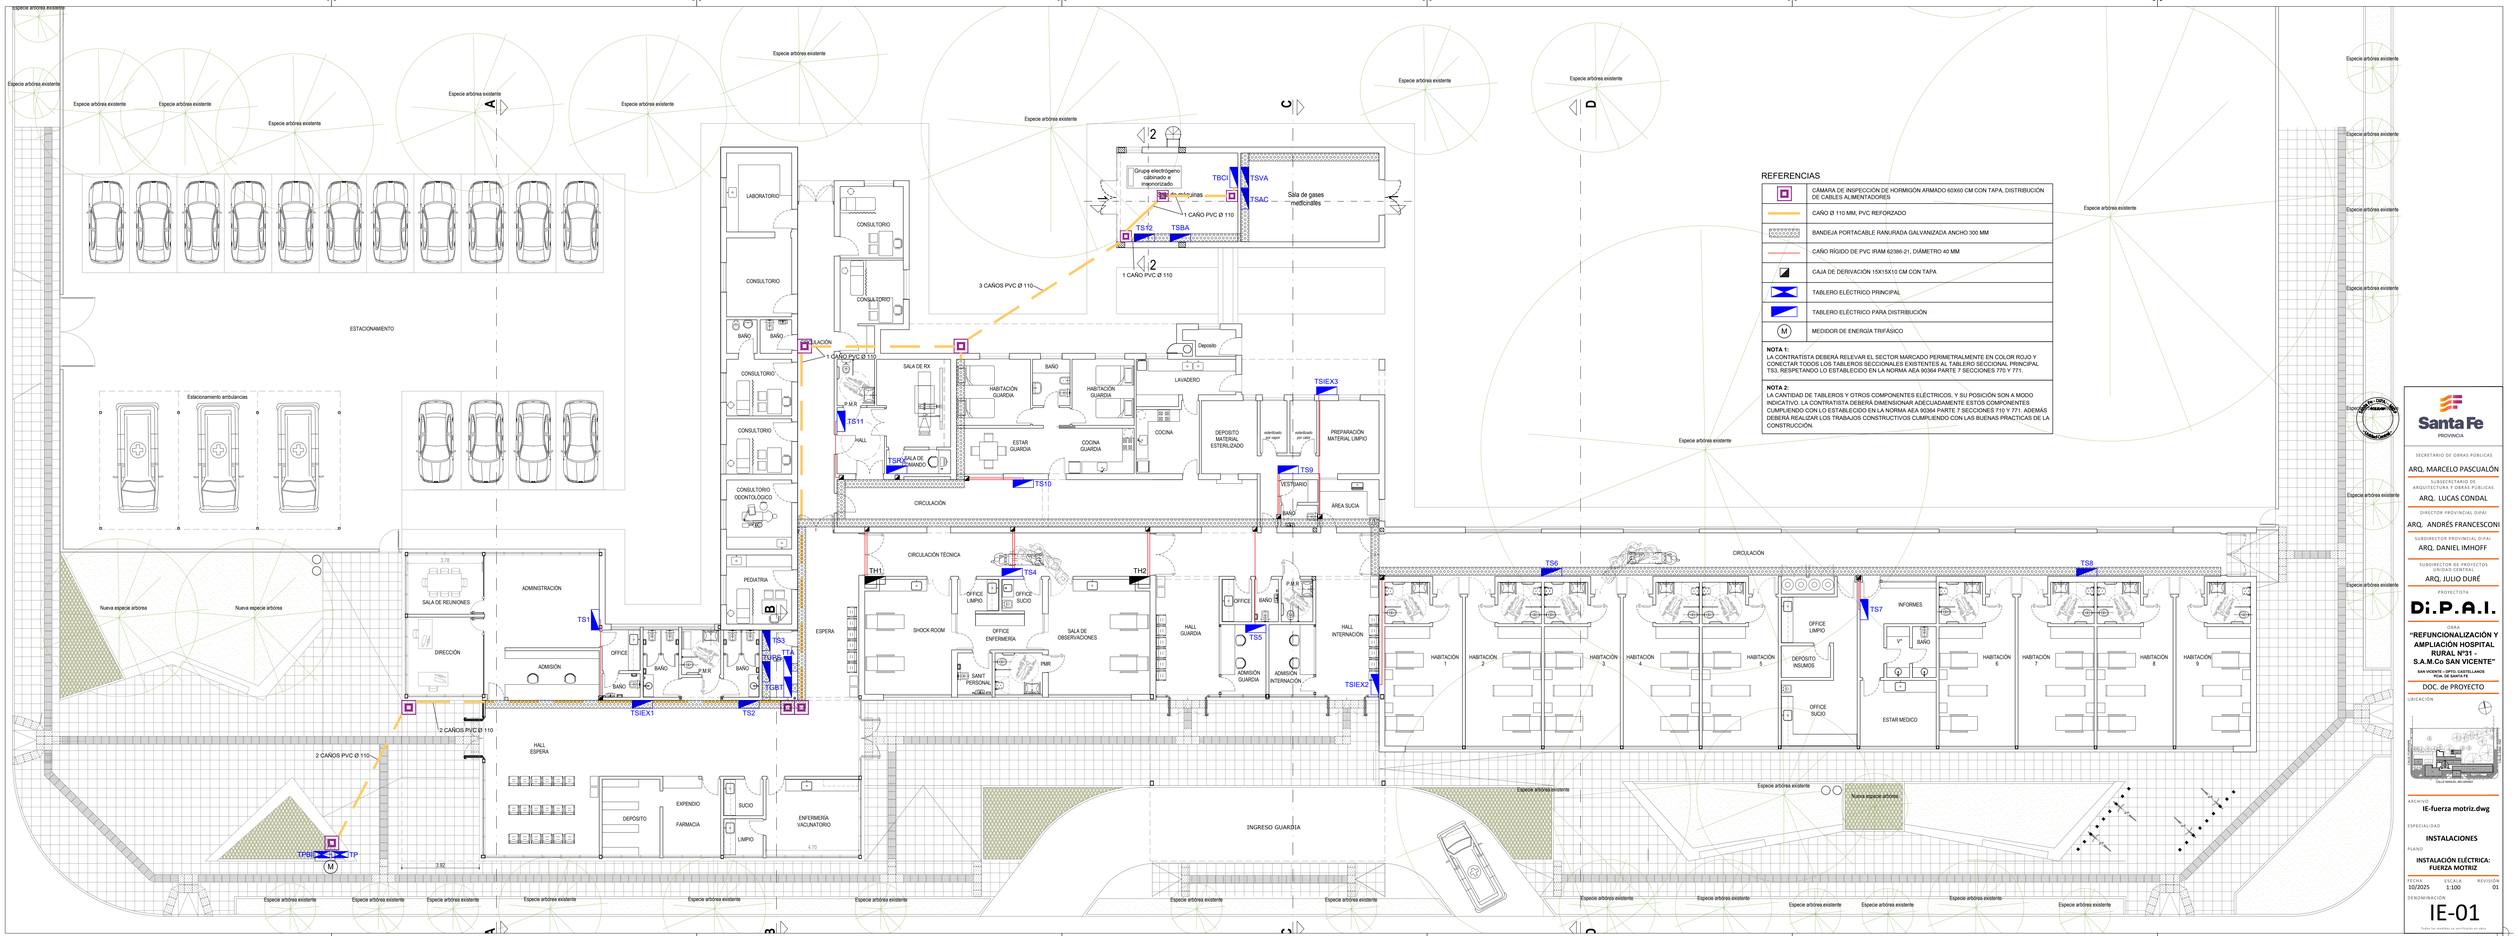

REFERENCIAS

	CÁMARA DE INSPECCIÓN DE HORMIGÓN ARMADO 60X60 CM CON TAPA, DISTRIBUCIÓN DE CABLES ALIMENTADORES
	CAÑO Ø 110 MM, PVC REFORZADO
	BANDEJA PORTACABLE RANURADA GALVANIZADA ANCHO 300 MM
	CAÑO RÍGIDO DE PVC IRAM 62386-21, DIÁMETRO 40 MM
	CAJA DE DERIVACIÓN 15X15X10 CM CON TAPA
	TABLERO ELÉCTRICO PRINCIPAL
	TABLERO ELÉCTRICO PARA DISTRIBUCIÓN
M	MEDIDOR DE ENERGÍA TRIFÁSICO

NOTA 1:
LA CONTRATISTA DEBERÁ RELEVAR EL SECTOR MARCADO PERIMETRALMENTE EN COLOR ROJO Y CONECTAR TODOS LOS TABLEROS SECCIONALES EXISTENTES AL TABLERO SECCIONAL PRINCIPAL TS3, RESPETANDO LO ESTABLECIDO EN LA NORMA AEA 90364 PARTE 7 SECCIONES 770 Y 771.

NOTA 2:
LA CANTIDAD DE TABLEROS Y OTROS COMPONENTES ELÉCTRICOS, Y SU POSICIÓN SON A MODO INDICATIVO. LA CONTRATISTA DEBERÁ DIMENSIONAR ADECUADAMENTE ESTOS COMPONENTES CUMPLIENDO CON LO ESTABLECIDO EN LA NORMA AEA 90364 PARTE 7 SECCIONES 710 Y 771. ADEMÁS DEBERÁ REALIZAR LOS TRABAJOS CONSTRUCTIVOS CUMPLIENDO CON LAS BUENAS PRÁCTICAS DE LA CONSTRUCCIÓN.

Santa Fe
PROVINCIA

SECRETARIO DE OBRAS PÚBLICAS
ARQ. MARCELO PASCUALÓN

SUBSECRETARIO DE ARQUITECTURA Y OBRAS PÚBLICAS
ARQ. LUCAS CONDAL

DIRECTOR PROVINCIAL DiPAI
ARQ. ANDRÉS FRANCESCONI

SUBDIRECTOR PROVINCIAL DiPAI
ARQ. DANIEL IMHOFF

SUBDIRECTOR DE PROYECTOS UNIDAD CENTRAL
ARQ. JULIO DURÉ

PROYECTISTA
Di.P.A.I.

OBRA
"REFUNCIONALIZACIÓN Y AMPLIACIÓN HOSPITAL RURAL N°31 - S.A.M.Co SAN VICENTE"
SAN VICENTE - DPTO. CASTELLANOS
PCIA. DE SANTA FE

DOC. de PROYECTO

UBICACIÓN

ARCHIVO
IE-fuerza motriz.dwg

ESPECIALIDAD
INSTALACIONES

PLANO
INSTALACIÓN ELÉCTRICA: FUERZA MOTRIZ

FECHA	ESCALA	REVISIÓN
10/2025	1:100	01

DENOMINACIÓN
IE-01

Todas las medidas se verificarán en obra