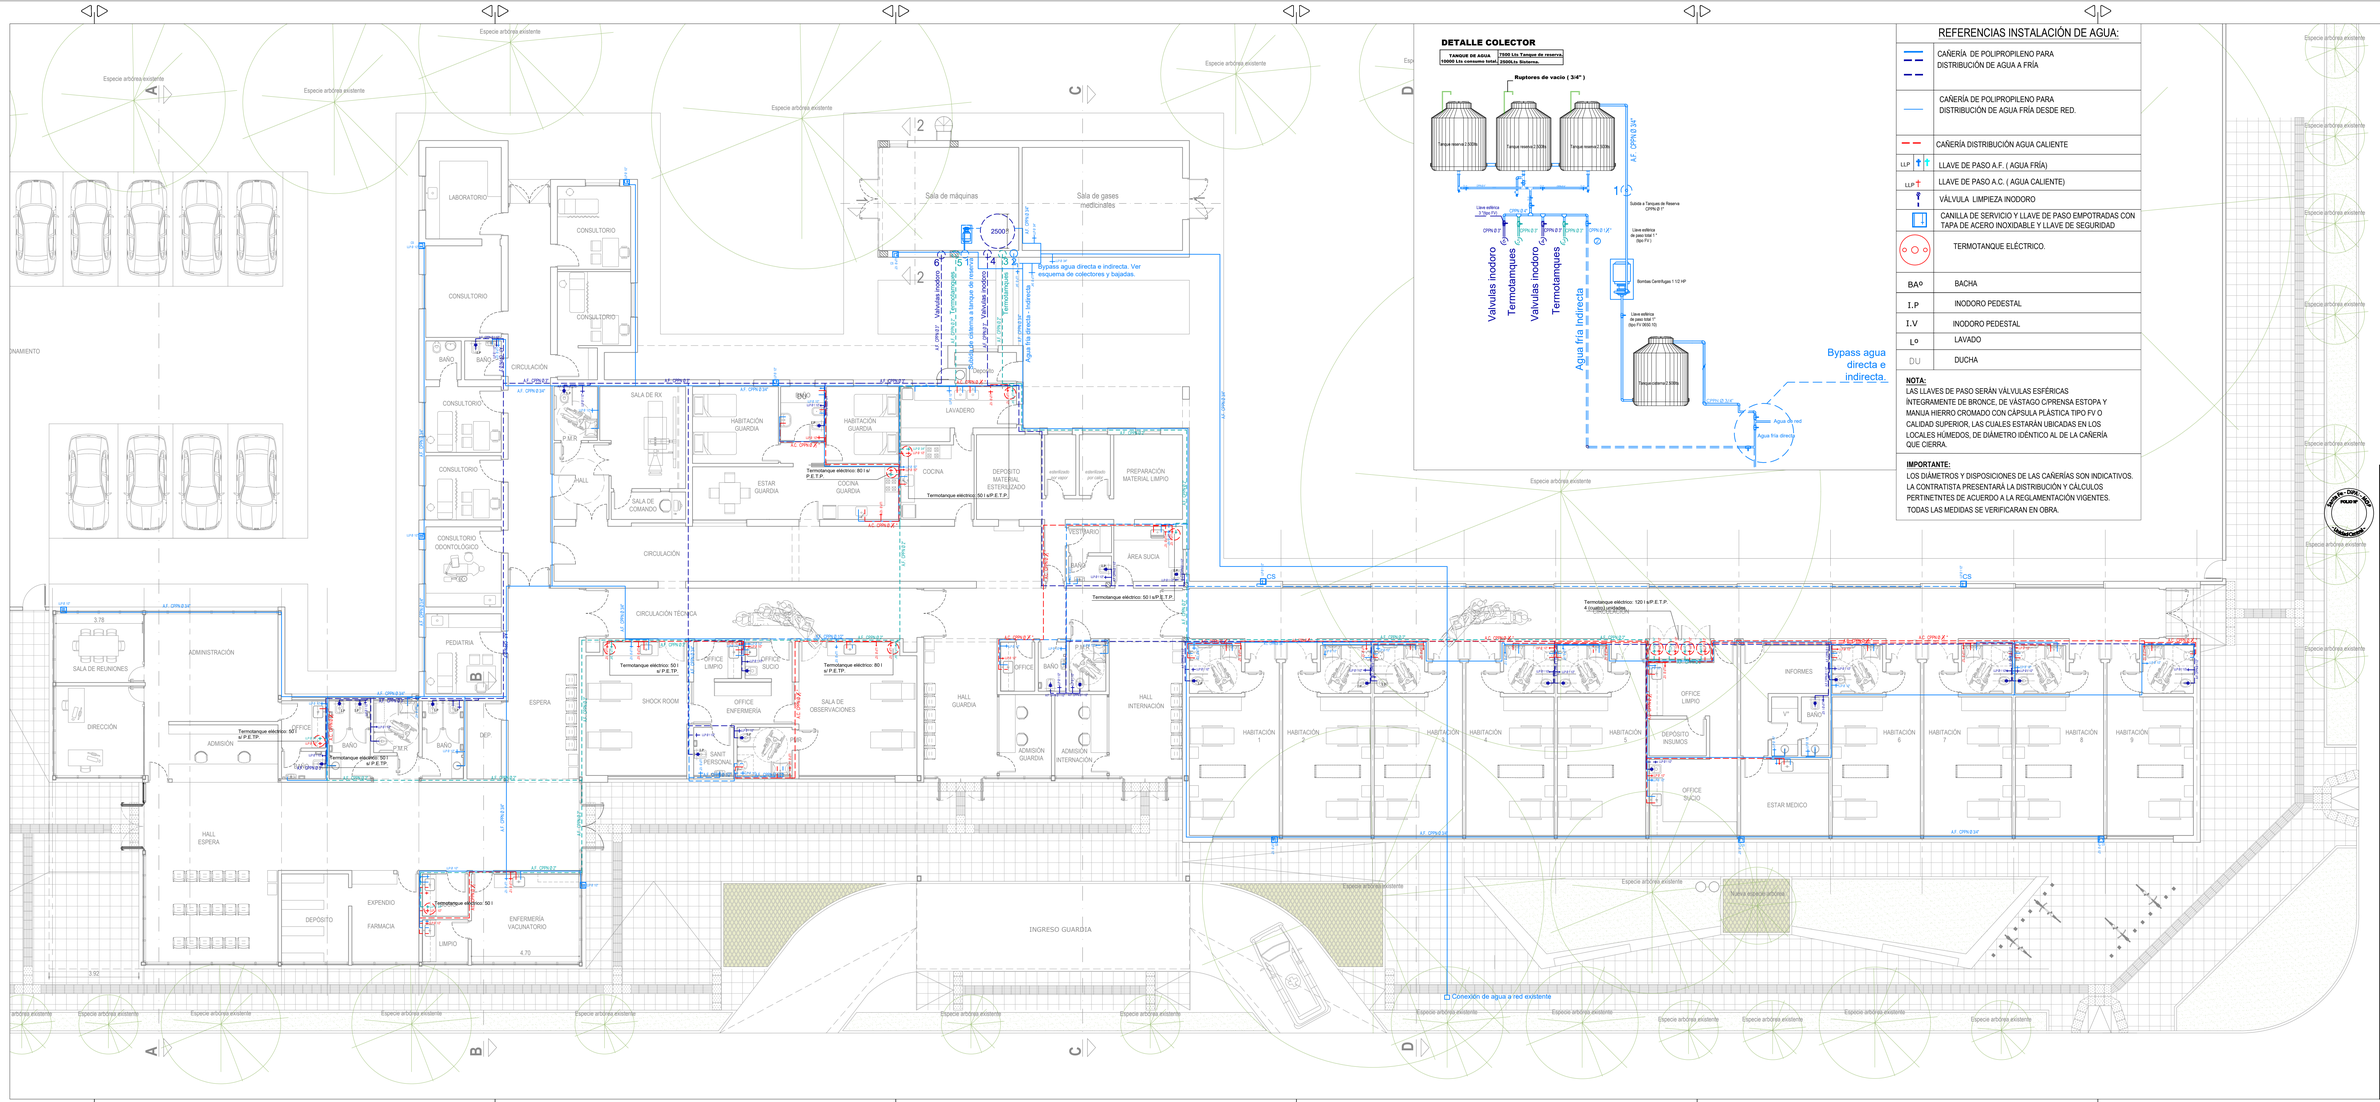

REFERENCIAS INSTALACIÓN DE AGUA:

	CAÑERÍA DE POLIPROPILENO PARA DISTRIBUCIÓN DE AGUA A FRÍA
	CAÑERÍA DE POLIPROPILENO PARA DISTRIBUCIÓN DE AGUA FRÍA DESDE RED.
	CAÑERÍA DISTRIBUCIÓN AGUA CALIENTE
LLP	LLAVE DE PASO A.F. (AGUA FRÍA)
LLP	LLAVE DE PASO A.C. (AGUA CALIENTE)
	VÁLVULA LIMPIEZA INODORO
	CANILLA DE SERVICIO Y LLAVE DE PASO EMPOTRADAS CON TAPA DE ACERO INOXIDABLE Y LLAVE DE SEGURIDAD
	TERMOTANQUE ELÉCTRICO.
BAº	BACHA
I.P	INODORO PEDESTAL
I.V	INODORO PEDESTAL
Lº	LAVADO
DU	DUCHA

NOTA:
LAS LLAVES DE PASO SERÁN VÁLVULAS ESFÉRICAS ÍNTEGRAMENTE DE BRONCE, DE VÁSTAGO CIPRENSA ESTOPA Y MANIJA HIERRO CROMADO CON CÁPSULA PLÁSTICA TIPO FV O CALIDAD SUPERIOR, LAS CUALES ESTARÁN UBICADAS EN LOS LOCALES HÚMEDOS, DE DIÁMETRO IDÉNTICO AL DE LA CAÑERÍA QUE CIERRA.

IMPORTANTE:
LOS DIÁMETROS Y DISPOSICIONES DE LAS CAÑERÍAS SON INDICATIVOS. LA CONTRATISTA PRESENTARÁ LA DISTRIBUCIÓN Y CÁLCULOS PERTINENTES DE ACUERDO A LA REGLAMENTACIÓN VIGENTES.
TODAS LAS MEDIDAS SE VERIFICARAN EN OBRA.

Santa Fe
PROVINCIA

SECRETARIO DE OBRAS PÚBLICAS
ARQ. MARCELO PASCUALÓN

SUBSECRETARIO DE ARQUITECTURA Y OBRAS PÚBLICAS
ARQ. LUCAS CONDAL

DIRECTOR PROVINCIAL DIPAI
ARQ. ANDRÉS FRANCESCONI

SUBDIRECTOR PROVINCIAL DIPAI
ARQ. DANIEL IMHOFF

SUBDIRECTOR DE PROYECTOS UNIDAD CENTRAL
ARQ. JULIO DURÉ

PROYECTISTA
Di.P.A.I.

OBRA
"REFUNCIONALIZACIÓN Y AMPLIACIÓN HOSPITAL RURAL Nº31 - S.A.M.Co SAN VICENTE"
SAN VICENTE – DPTO. CASTELLANOS
PCIA. DE SANTA FE

DOC. de PROYECTO

UBICACIÓN

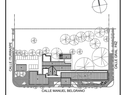

ARCHIVO
IS-Instalaciones.dwg

ESPECIALIDAD
INSTALACIONES

PLANO
INSTALACIÓN AGUA FRÍA Y AGUA CALIENTE

FECHA	ESCALA	REVISIÓN
10/2025	1:100	01

DENOMINACIÓN
IS-02

Todas las medidas se verificaran en obra