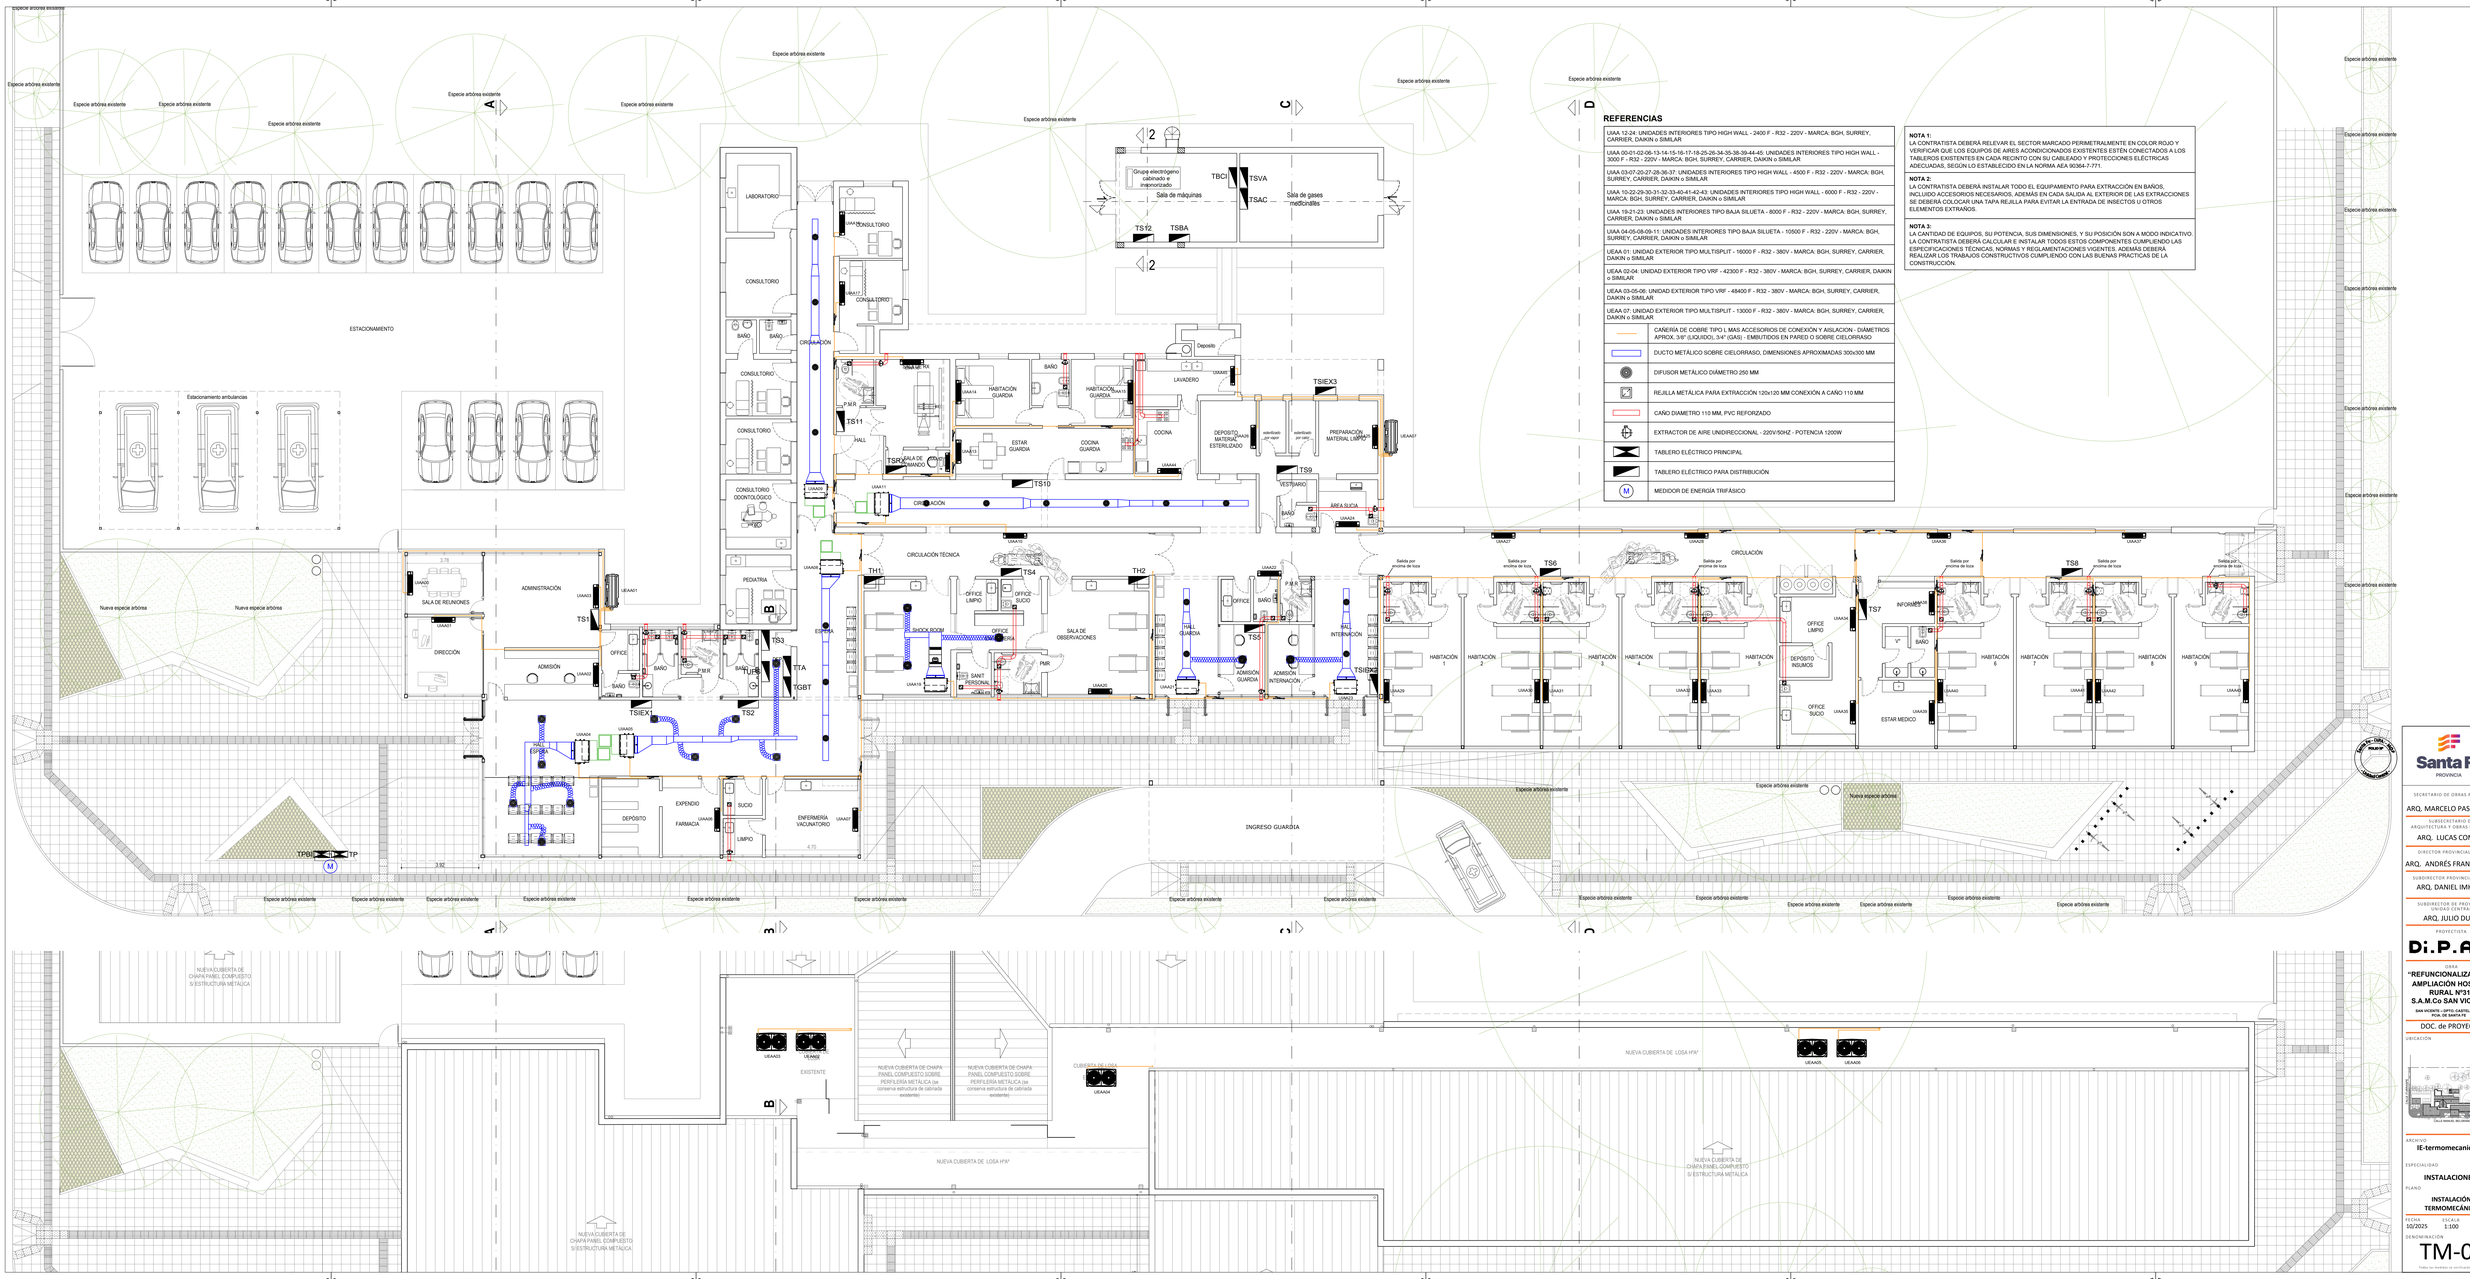
REFERENCIAS
UAA 12-24: UNIDADES INTERIORES TIPO HIGH WALL - 2400 F - R32 - 220V - MARCA: BGH, SURREY, CARRIER, DAIKIN o SIMILAR
UAA 00-01-02-06-13-14-15-16-17-18-25-26-34-35-38-39-44-45: UNIDADES INTERIORES TIPO HIGH WALL - 3000 F - R32 - 220V - MARCA: BGH, SURREY, CARRIER, DAIKIN o SIMILAR
UAA 03-07-20-27-28-36-37: UNIDADES INTERIORES TIPO HIGH WALL - 4500 F - R32 - 220V - MARCA: BGH, SURREY, CARRIER, DAIKIN o SIMILAR
UAA 10-22-29-30-31-32-33-40-41-42-43: UNIDADES INTERIORES TIPO HIGH WALL - 6000 F - R32 - 220V - MARCA: BGH, SURREY, CARRIER, DAIKIN o SIMILAR
UAA 19-21-23: UNIDADES INTERIORES TIPO BAJA SILUETA - 8000 F - R32 - 220V - MARCA: BGH, SURREY, CARRIER, DAIKIN o SIMILAR
UAA 04-05-08-09-11: UNIDADES INTERIORES TIPO BAJA SILUETA - 10500 F - R32 - 220V - MARCA: BGH, SURREY, CARRIER, DAIKIN o SIMILAR
UEAA 01: UNIDAD EXTERIOR TIPO MULTISPLIT - 16000 F - R32 - 380V - MARCA: BGH, SURREY, CARRIER, DAIKIN o SIMILAR
UEAA 02-04: UNIDAD EXTERIOR TIPO VRF - 42300 F - R32 - 380V - MARCA: BGH, SURREY, CARRIER, DAIKIN o SIMILAR
UEAA 03-05-06: UNIDAD EXTERIOR TIPO VRF - 48400 F - R32 - 380V - MARCA: BGH, SURREY, CARRIER, DAIKIN o SIMILAR
UEAA 07: UNIDAD EXTERIOR TIPO MULTISPLIT - 13000 F - R32 - 380V - MARCA: BGH, SURREY, CARRIER, DAIKIN o SIMILAR
CAÑERÍA DE COBRE TIPO L MAS ACCESORIOS DE CONEXIÓN Y AISLACION - DIÁMETROS APROX. 3/8" (LIQUIDO), 3/4" (GAS) - EMBUTIDOS EN PARED O SOBRE CIELORRASO
DUCTO METÁLICO SOBRE CIELORRASO, DIMENSIONES APROXIMADAS 300x300 MM
DIFUSOR METÁLICO DIÁMETRO 250 MM
REJILLA METÁLICA PARA EXTRACCIÓN 120x120 MM CONEXIÓN A CAÑO 110 MM
CAÑO DIAMETRO 110 MM, PVC REFORZADO
EXTRACTOR DE AIRE UNIDIRECCIONAL - 220V/50HZ - POTENCIA 1200W
TABLERO ELÉCTRICO PRINCIPAL
TABLERO ELÉCTRICO PARA DISTRIBUCIÓN
MEDIDOR DE ENERGÍA TRIFÁSICO
NOTA 1:
LA CONTRATISTA DEBERÁ RELEVAR EL SECTOR MARCADO PERIMETRALMENTE EN COLOR ROJO Y VERIFICAR QUE LOS EQUIPOS DE AIRES ACONDICIONADOS EXISTENTES ESTÉN CONECTADOS A LOS TABLEROS EXISTENTES EN CADA RECINTO CON SU CABLEADO Y PROTECCIONES ELÉCTRICAS ADECUADAS, SEGÚN LO ESTABLECIDO EN LA NORMA AEA 90364-7-771.
NOTA 2:
LA CONTRATISTA DEBERÁ INSTALAR TODO EL EQUIPAMIENTO PARA EXTRACCIÓN EN BAÑOS, INCLUIDO ACCESORIOS NECESARIOS. ADEMÁS EN CADA SALIDA AL EXTERIOR DE LAS EXTRACCIONES SE DEBERÁ COLOCAR UNA TAPA REJILLA PARA EVITAR LA ENTRADA DE INSECTOS U OTROS ELEMENTOS EXTRAÑOS.
NOTA 3:
LA CANTIDAD DE EQUIPOS, SU POTENCIA, SUS DIMENSIONES, Y SU POSICIÓN SON A MODO INDICATIVO. LA CONTRATISTA DEBERÁ CALCULAR E INSTALAR TODOS ESTOS COMPONENTES CUMPLIENDO LAS ESPECIFICACIONES TÉCNICAS, NORMAS Y REGLAMENTACIONES VIGENTES. ADEMÁS DEBERÁ REALIZAR LOS TRABAJOS CONSTRUCTIVOS CUMPLIENDO CON LAS BUENAS PRACTICAS DE LA CONSTRUCCION.
Especie arbórea existente
Nueva especie arbórea
ESTACIONAMIENTO
Estacionamiento ambulancias
LABORATORIO
CONSULTORIO
CONSULTORIO ODONTOLÓGICO
PEDIATRIA
BAÑO
CIRCULACIÓN
SALA DE REUNIONES
DIRECCIÓN
ADMINISTRACIÓN
ADMISIÓN
OFFICE
SALA DE CURACIONES
ESPERA
EXPENDIO FARMACIA
DEPOSITO
SUCIO
LIMPIO
ENFERMERIA VACUNATORIO
Grupo electrógeno cabinado e insonorizado
Sala de máquinas
Sala de gases medicinales
TBCI
TSVA
TSAC
TS2
TSBA
HABITACIÓN GUARDA
ESTAR GUARDA
COCINA GUARDA
LAVADERO
DEPOSITO MATERIAL ESTERILIZADO
PREPARACIÓN MATERIAL LIMPIO
VESTIARIO
AREA SUCIA
CIRCULACIÓN TÉCNICA
SALA DE OBSERVACIONES
OFFICE LIMPIO
OFFICE SUCIO
SHOCKROOM
SANIT. PERSONAL
PMR
HALL GUARDIA
ADMISIÓN GUARDIA
ADMISIÓN INTERNACIÓN
HALL INTERNACIÓN
INGRESO GUARDIA
CIRCULACIÓN
HABITACIÓN 1
HABITACIÓN 2
HABITACIÓN 3
HABITACIÓN 4
HABITACIÓN 5
HABITACIÓN 6
HABITACIÓN 7
HABITACIÓN 8
HABITACIÓN 9
DEPOSITO INSUMOS
OFFICE LIMPIO
OFFICE SUCIO
INFORMACIÓN
ESTAR MEDICO
Salida por encima de loza
TH1
TH2
TS1
TS2
TS3
TS4
TS5
TS6
TS7
TS8
TS9
TS10
TS11
TSIEX
TSIEX3
TFA
TGBT
TPBI
TP
NUEVA CUBIERTA DE CHAPA PANEL COMPUESTO S/ESTRUCTURA METALICA
NUEVA CUBIERTA DE CHAPA PANEL COMPUESTO SOBRE PERFILERÍA METÁLICA (se conserva estructura de cabriada existente)
EXISTENTE
NUEVA CUBIERTA DE LOSA H°A°
CUBIERTA DE LOSA H°A°
UEAA03
UEAA04
UEAA05
UEAA06
Santa Fe
PROVINCIA
SECRETARIO DE OBRAS PÚBLICAS
ARQ. MARCELO PASCUALÓN
SUBSECRETARIO DE ARQUITECTURA Y OBRAS PÚBLICAS
ARQ. LUCAS CONDAL
DIRECTOR PROVINCIAL DUPA
ARQ. ANDRÉS FRANCESCONI
SUBDIRECTOR PROVINCIAL DUPA
ARQ. DANIEL IMHOFF
SUBDIRECTOR DE PROYECTOS REGIÓN CENTRO
ARQ. JULIO DURÉ
PROYECTISTA
Di.P.A.I.
OBRA
"REFUNCIONALIZACIÓN Y AMPLIACIÓN HOSPITAL RURAL N°31 - S.A.M.Co SAN VICENTE"
SAN VICENTE - DPTO. CASTELLANOS PCIA. DE SANTA FE
DOC. de PROYECTO
UBICACIÓN
CALLE MANUEL BELGRANO
ARCHIVO
IE-termomecanica.dwg
ESPECIALIDAD
INSTALACIONES
PLANO
INSTALACIÓN TERMOMECÁNICA
FECHA 10/2025
ESCALA 1:100
REVISIÓN 03
DENOMINACIÓN
TM-01
Todos los derechos de reproducción reservados