


Av. Almirante Brown

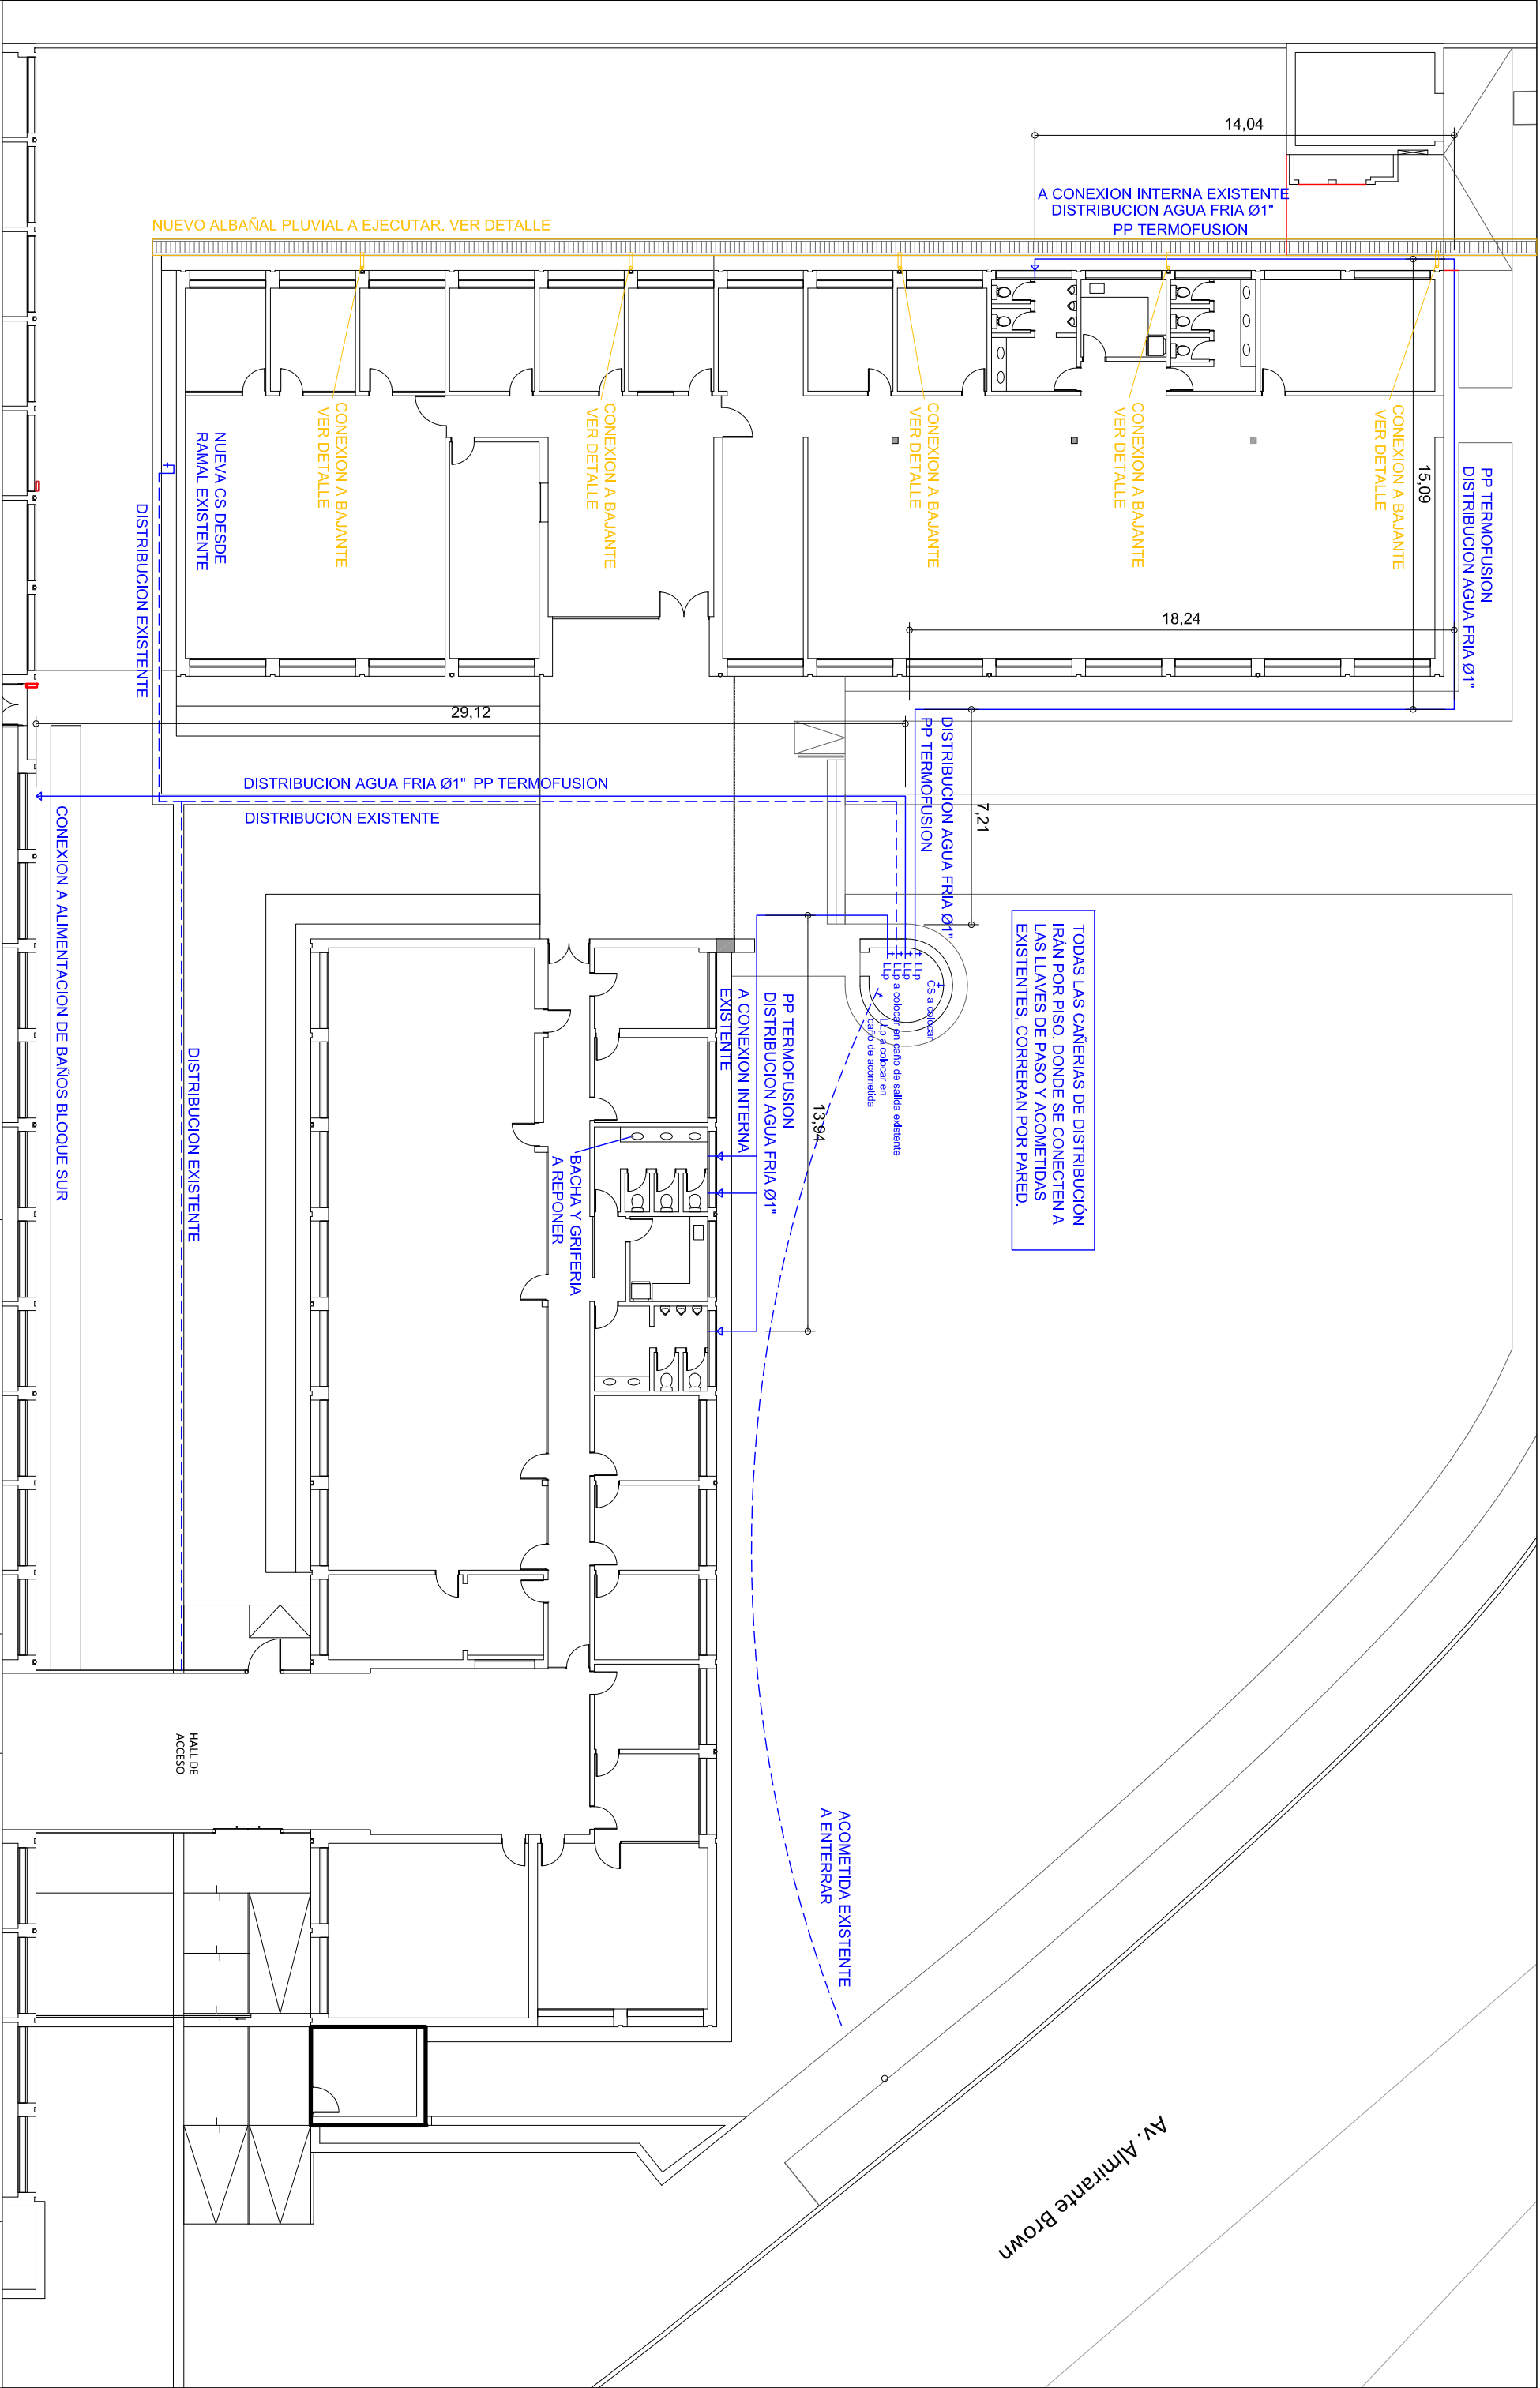

MOP  
Ministerio de Obras Públicas

TODOS LOS NIVELES Y MEDIDAS  
DEBERÁN RELEVARSE EN OBRA.  
--- CAÑO EXISTENTE  
— CAÑO NUEVO

PLANO	20/12/23	MINISTERIO DE INFRAESTRUCTURA	A02
ARQUITECTURA	1/200	SANTA FE	

INSTALACIONES - AGUA FRIA / PLUVIAL

Edificio Almirante Brown 4751

A02