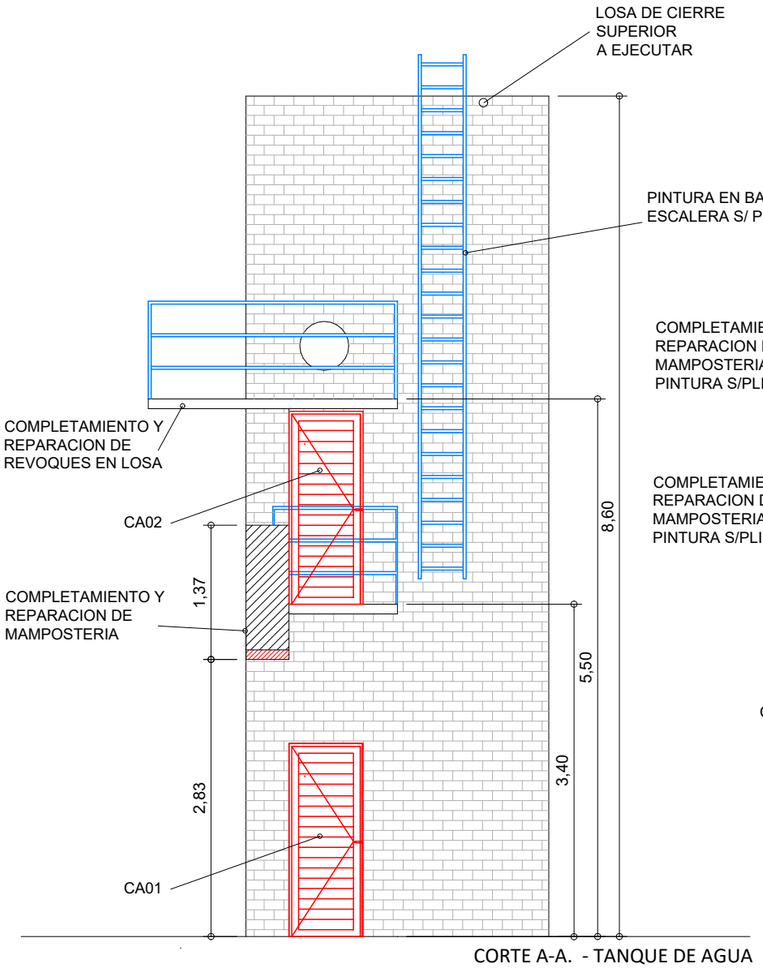

CORTE A-A. - TANQUE DE AGUA

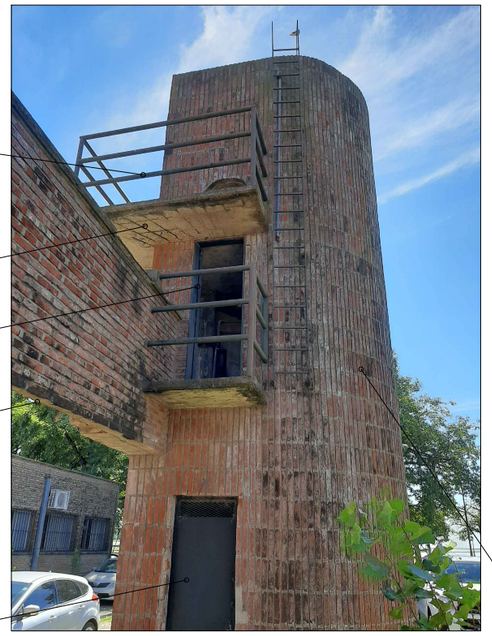

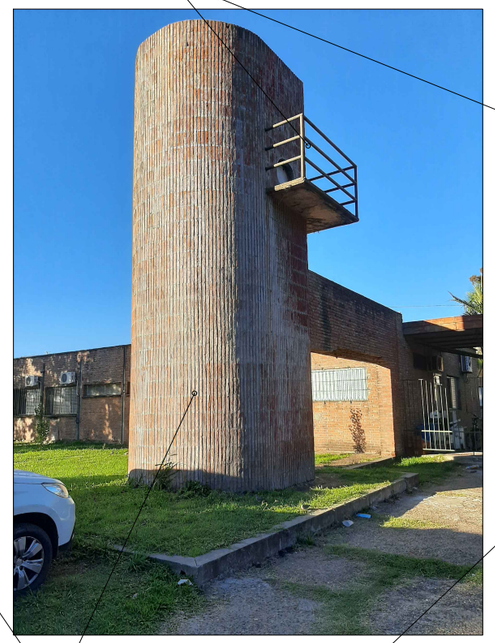

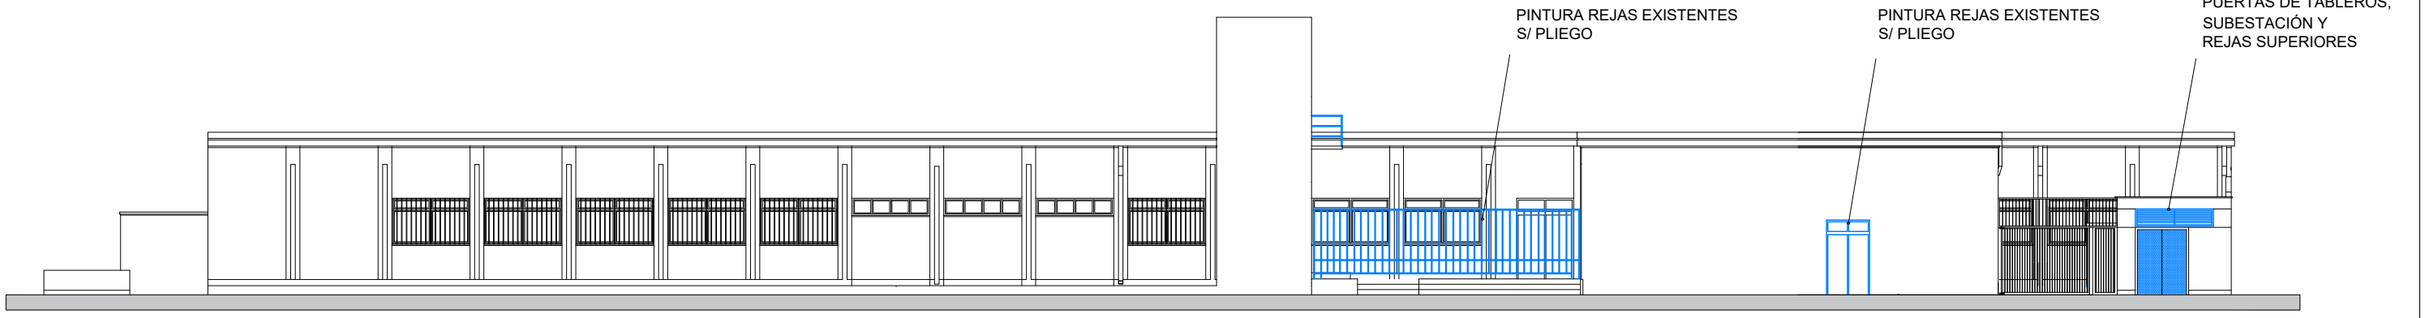

VISTA NORTE

MOP
Ministerio de Obras Públicas

PLANO	20/12/23	MINISTERIO DE INFRAESTRUCTURA	
PINTURA Y REPARACIONES		**Edificio Almirante Brown 4751**	**A09**
ARQUITECTURA		SANTA FE	LA CAPITAL