




PLANTA 2do PISO  
Esc. 1:100

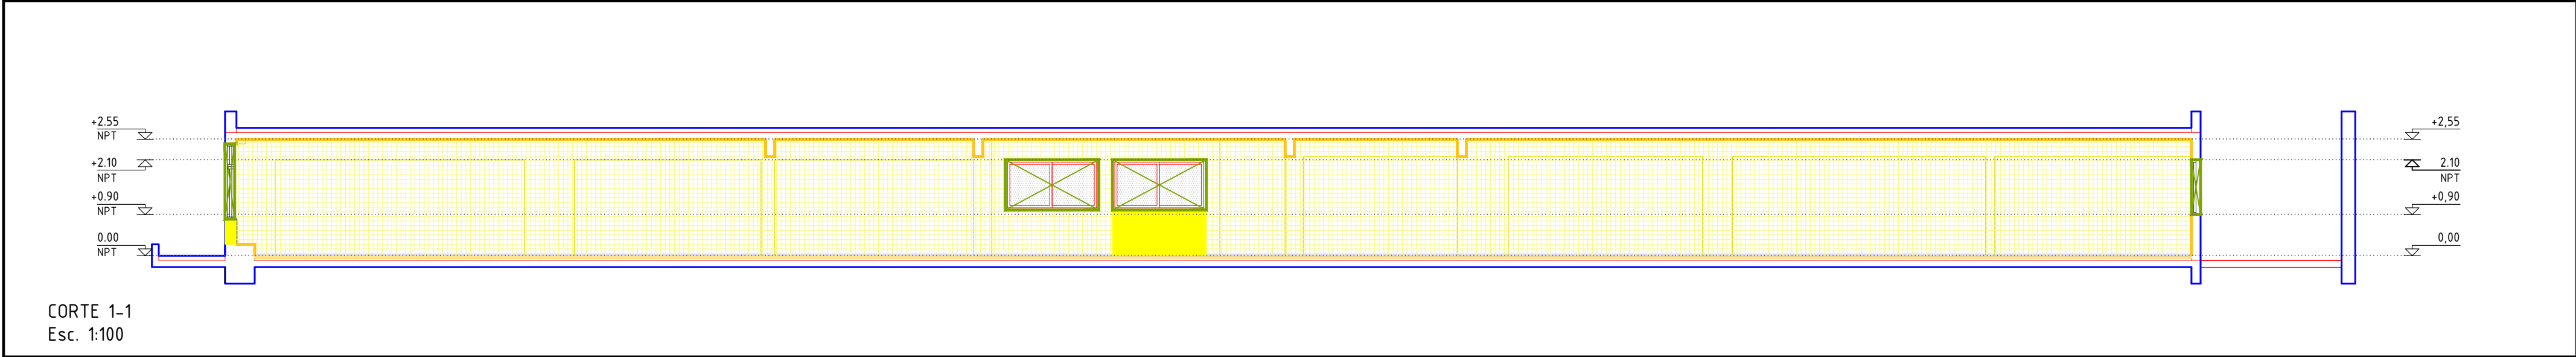

CORTE 1-1  
Esc. 1:100

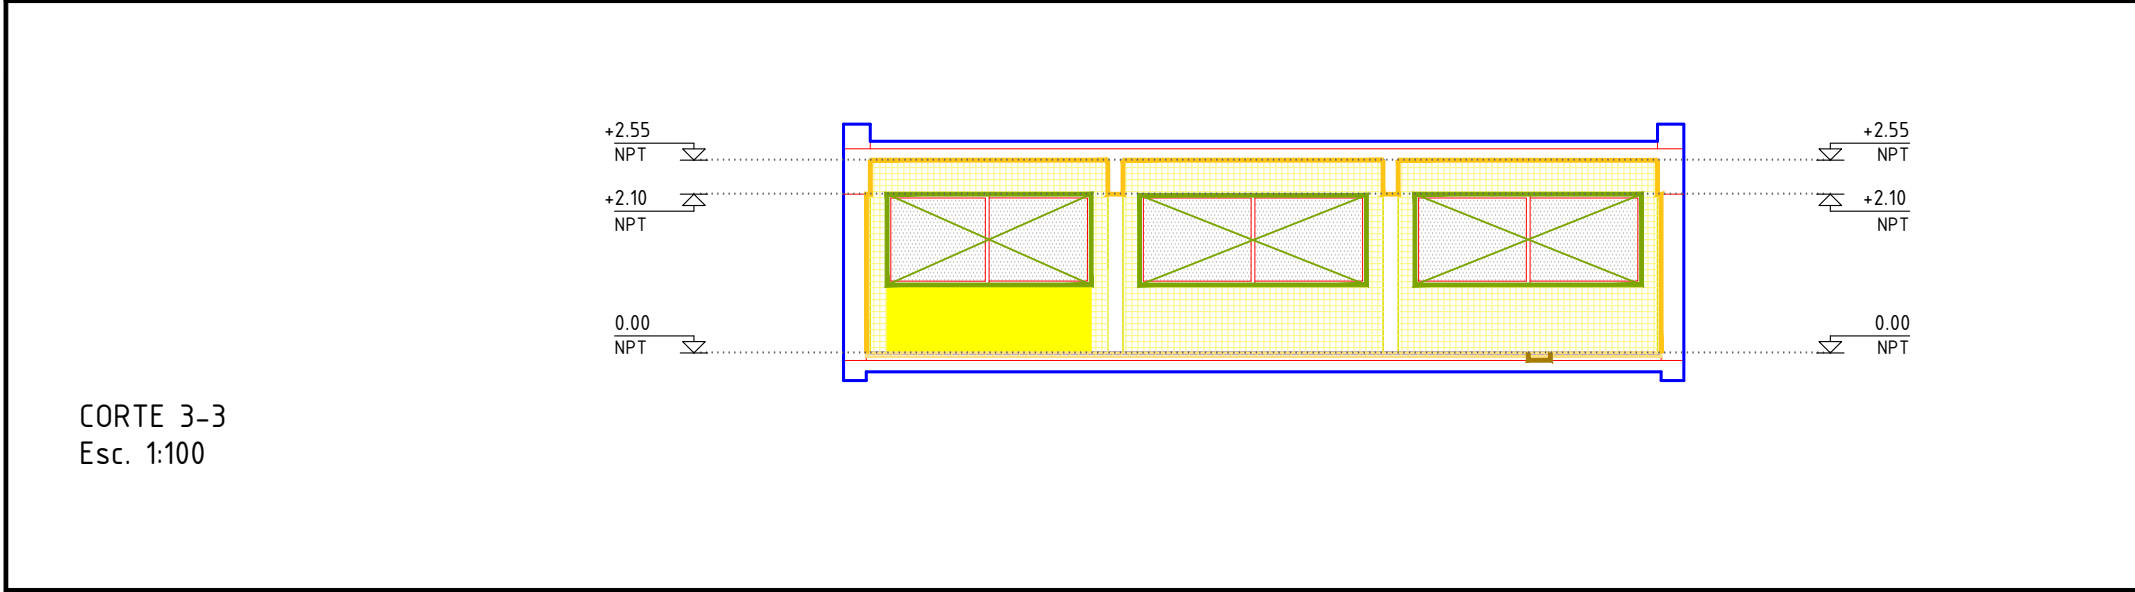


 


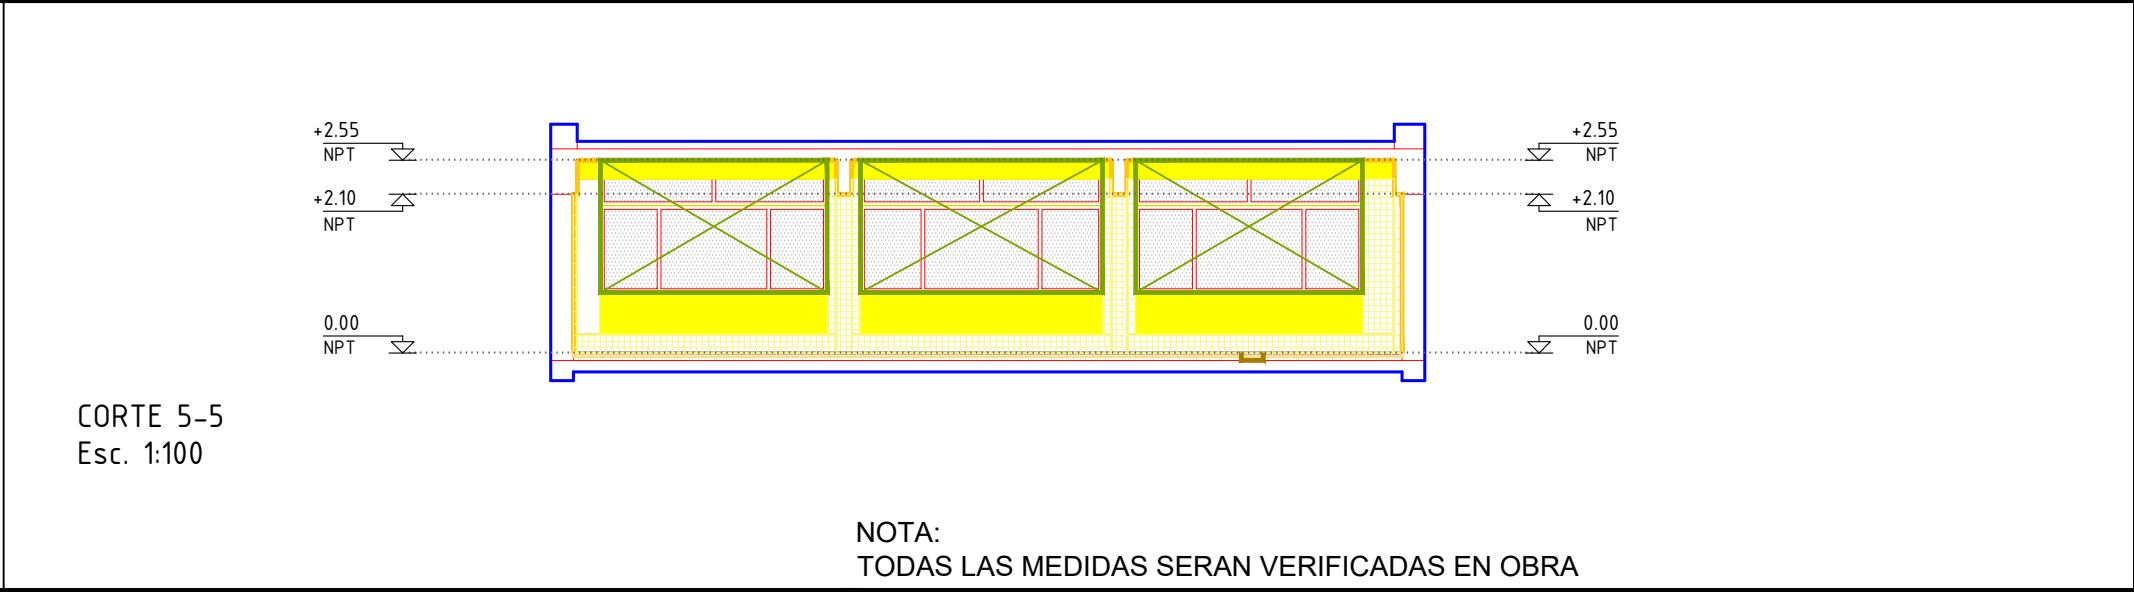



CORTE 3-3  
Esc. 1:100



CORTE 5-5  
Esc. 1:100

NOTA:  
TODAS LAS MEDIDAS SERAN VERIFICADAS EN OBRA

REFERENCIAS			UBICACION	U.E.P.A. UNIDAD EJECUTORA DE PROYECTOS ARQUITECTURA  M.O.P.		OBRA: ESPACIO SANTA FE - CABA - Montevideo 373		
	DEMOLICION MAMPOSTERIAS			PLANO: PLANTA DE DEMOLICIONES Y RETIROS				
	DEMOLICION REVOQUES/REVESTIMIENTOS							
	DEMOLICION CIELORRASOS (SUSPENDIDO EN BAÑOS)							
	DEMOLICION SOLADOS (PISOS-RECUBRIMIENTOS-PAVIMENTOS)							
	DEMOLICION SOLADOS Y CONTRAPISOS							
	CORTE CONTRAPISOS PARA PISODUCTOS							
	RETIRO DE SANITARIOS, CARPINTERIAS Y MOBILIARIO							
				PROVINCIA DE SANTA FE		JUL	2024	ESCALA: 1/100
						CSFM.01		