



PLANTA 2do PISO
Esc. 1:100

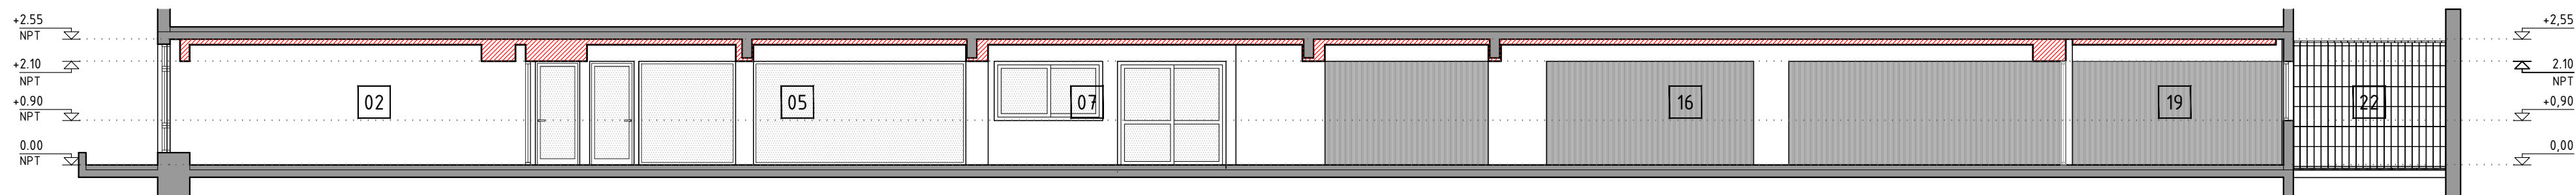

CORTE 1-1
Esc. 1:100

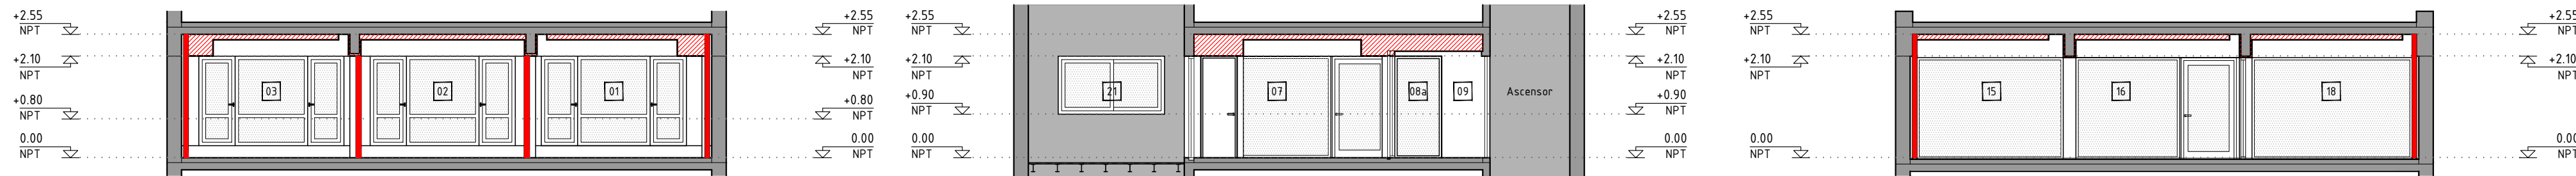

CORTE 3-3
Esc. 1:100

CORTE 4-4
Esc. 1:100

CORTE 5-5
Esc. 1:100

NOTA:
TODAS LAS MEDIDAS SERAN VERIFICADAS EN OBRA

REFERENCIAS		LOCALES				UBICACION		<div>U.E.P.A. UNIDAD EJECUTORA DE PROYECTOS ARQUITECTURA</div> <div>M.O.P.</div>		OBRA: ESPACIO SANTA FE - CABA - Montevideo 373			
<div></div>	MUROS– Existentes	01	Espacio Reuniones 1	10	Racks Datos/Telefonía	20	Expansión Auditorio			PLANO: PLANTAS Y CORTES			
<div></div>	MUROS/ TABIQUES– Nuevos	02	Espacio Reuniones 2	11	Baño 1	21	Aire y Luz	<div>AV. CORRIENTES</div> <div>MONTEVIDEO</div>			Ministro de Obras Públicas ABOG. Lisandro Enrico		
<div></div>	CIELORRASOS– Nuevos	03	Oficina Funcionario Politico	12	Baño Movilidad Reducida	22	Retrio de Fondo Reglamentario				Secretaría de Obras Públicas ARQ. Marcelo Pascualon		
		04	Sala Reuniones Sector A	13	Baño 2						Subsecretaría de Arquitectura y Obras Públicas ARQ. Lucas Condal		
		05	Espera Sector A	14	Depósito								
		06	Baño Privado	15	Espacio Coworking								
		07	Recepción	16	Circulación Sector B								
		08a	Ingreso Principal	17	Office					JUL2024ESCALA: 1/100			
		08b	Ingreso Privado	18	Sala Reuniones Coworking					PROVINCIA DE SANTA FE <div>CSFM.02</div>			
		09	Palier Ascensores	19	Auditorio								