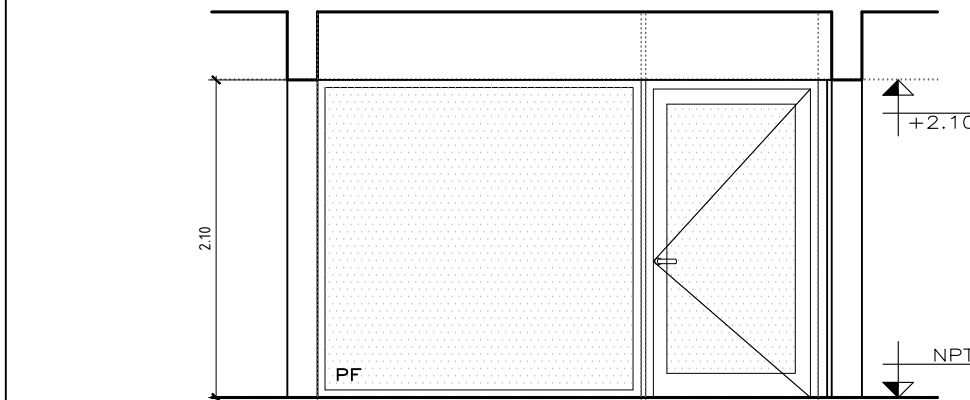
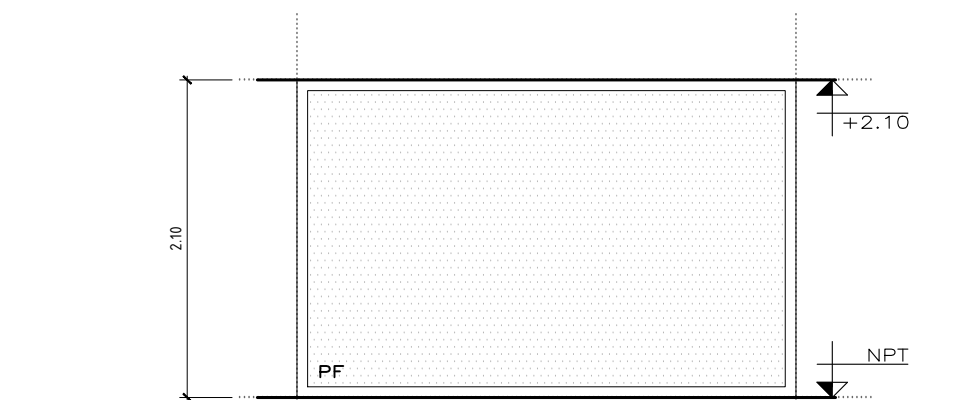
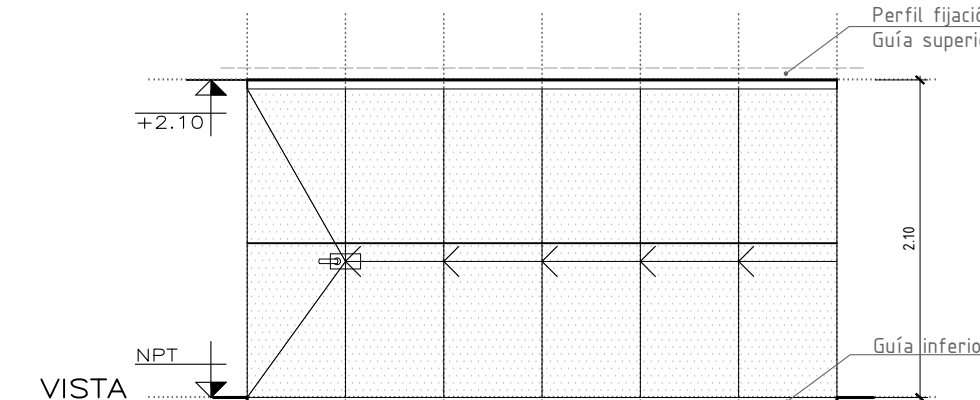
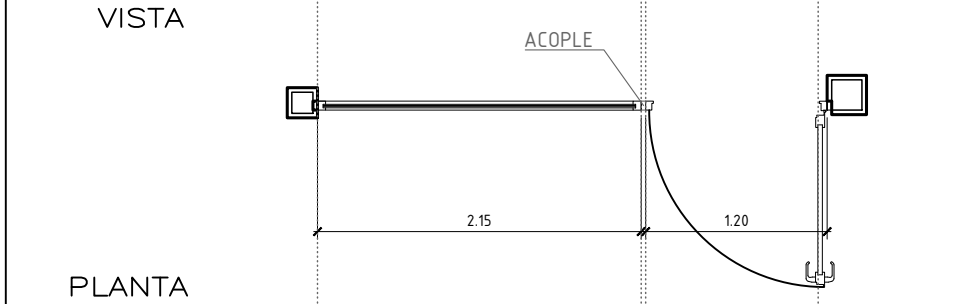
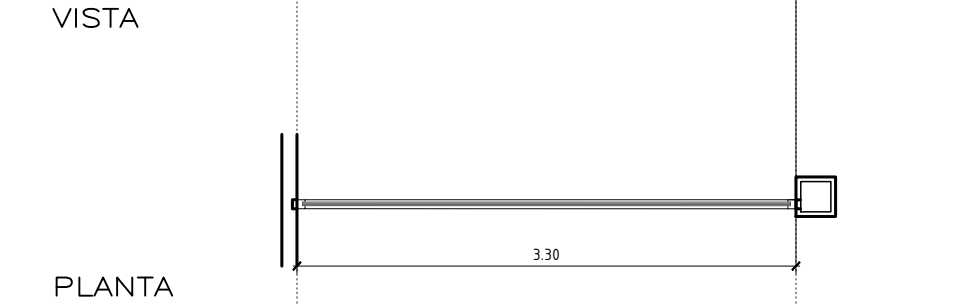
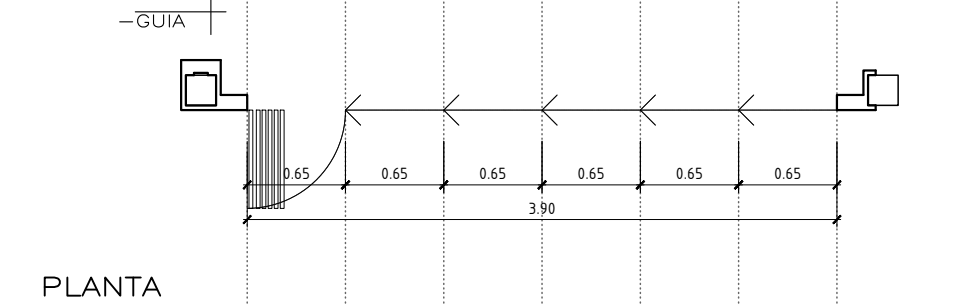
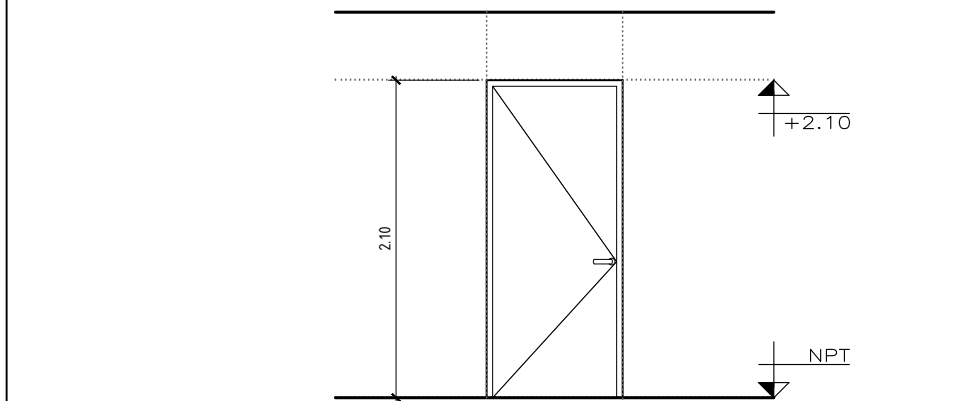
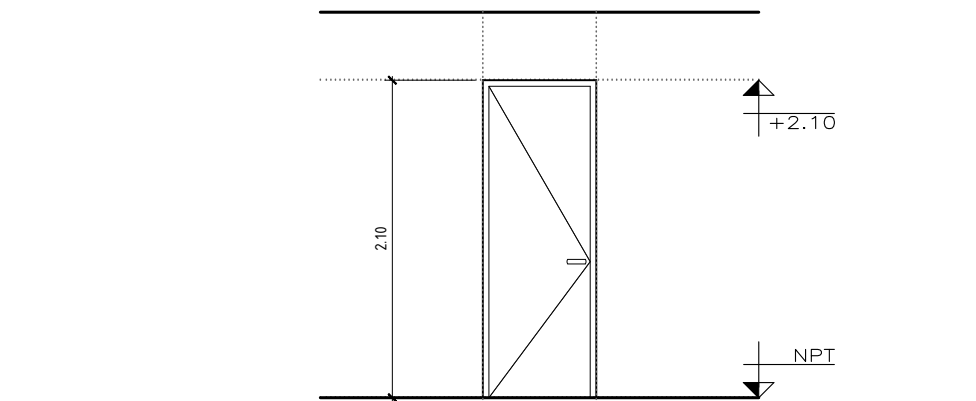
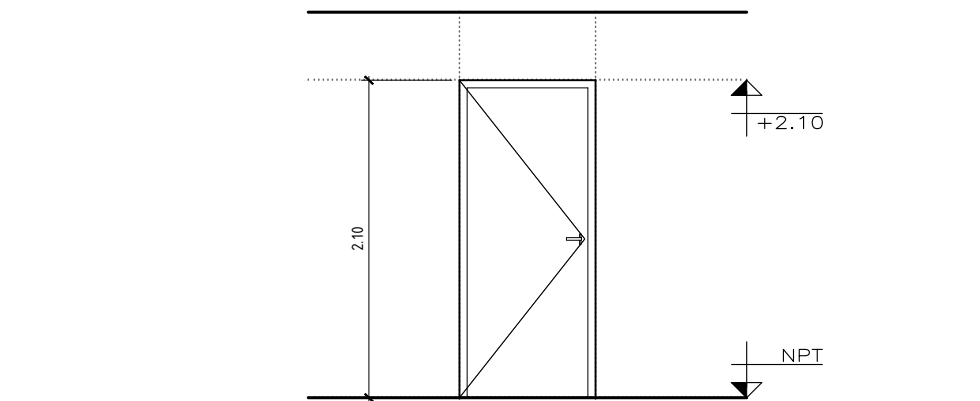
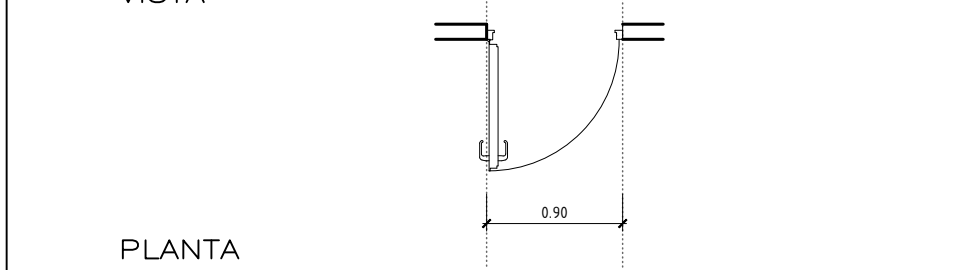
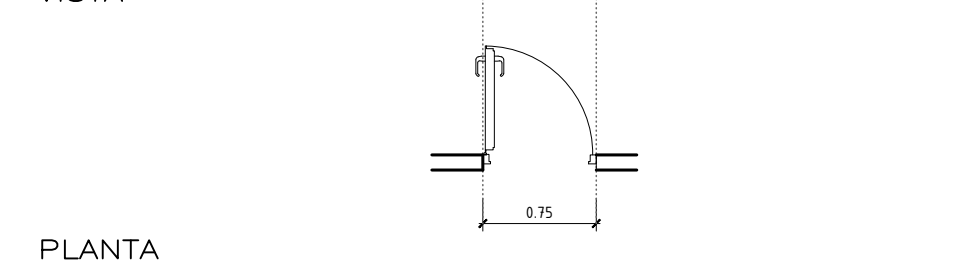
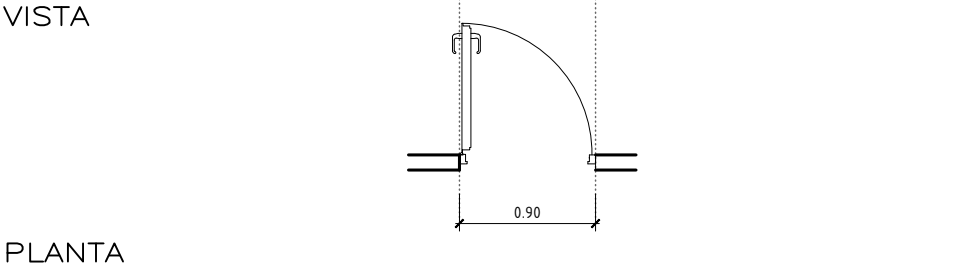


UBICACION		Divisorio entre Circulación Sector B y Auditorio	Pf08	UBICACION		Divisorio entre Espacio de Reuniones 1 y Sala Reuniones Sector A y Auditorio	Pf09	UBICACION		Panel Divisorio Auditorio	Pe01			
TIPO		Paño Fijo Interior		TIPO		Paño Fijo Interior		TIPO		Puerta Especial Interior				
VISTA				VISTA				VISTA						
PLANTA				PLANTA				PLANTA						
TIPO	Puerta y Paño Fijo Interior Aluminio sistema Aluar línea A30new.			TIPO	Paño Fijo Interior Aluminio sistema Aluar línea A30new.			TIPO	Puerta Especial Plegadiza Interior sistema ViTo					
PREMARCO/ACOPLE REFUERZO/AJUSTE	Tubo de aluminio anodizado compatible con sistema Aluar línea A30new.			PREMARCO/ACOPLE REFUERZO/AJUSTE	Tubo de aluminio anodizado compatible con sistema Aluar línea A30new.			PREMARCO/ACOPLE REFUERZO/AJUSTE	Perfil galvanizado fijacion rieles compatible con sistema ViTo					
	Perfil de aluminio anodizado, sistema Aluar línea A30new para Puerta de Abrir y Paño Fijo.			MARCO	Perfil de aluminio anodizado, sistema Aluar línea A30new para Puerta de Abrir y Paño Fijo.			MARCO						
VIDRIO	Vidrio: Vidrio Laminado 5+5 (Vidrio 5mm Incoloro + PVB + Vidrio 5mm INCOLORO)			VIDRIO	Vidrio: Vidrio Laminado 5+5 (Vidrio 5mm Incoloro + PVB + Vidrio 5mm INCOLORO)			VIDRIO	Vidrio: Vidrio Laminado 5+5 (Vidrio 5mm Incoloro + PVB + Vidrio 5mm INCOLORO)					
ACCESORIOS Y HERRAJES	Accesorios Aluar para Puerta y Paño Fijo Interior. Mecanismo de apertura tipo GIESSE. Tope de piso para Puerta Acero Inoxidable y Goma Hafele.			ACCESORIOS Y HERRAJES	Accesorios Aluar para Paño Fijo.			ACCESORIOS Y HERRAJES	Especificos del sistema ViTo					
OBSERVACIONES	El contratista debe verificar las medidas en obra. Todos los tubos y perfiles vistos a utilizar serán Alumino Anodizado marca Aluar o equivalente.			OBSERVACIONES	El contratista debe verificar las medidas en obra. Todos los tubos y perfiles vistos a utilizar serán Alumino Anodizado marca Aluar o equivalente.			OBSERVACIONES	El contratista debe verificar las medidas en obra. Todos los tubos y perfiles vistos a utilizar serán Alumino Anodizado marca Aluar o equivalente.					
UBICACION		Ingreso Oficinas y Salas de Reuniones		Pi01	UBICACION		Ingreso Sanitarios y Depósito		Pi02	UBICACION		Ingreso Baño Discapacitados		PiD01
TIPO		Puerta Madera Maciza con Marco Aluminio			TIPO		Puerta Placa Madera con Marco Aluminio			TIPO		Puerta Placa Madera con Marco Aluminio		
VISTA					VISTA					VISTA				
PLANTA					PLANTA					PLANTA				
TIPO	Puerta Madera maciza con Marco de Aluminio			TIPO	Puerta Madera placa con Marco de Aluminio para Baño PMR			TIPO	Puerta Madera placa con Marco de Aluminio para Baño PMR					
PREMARCOS/ACOPLES REFUERZOS	Premarcos de aluminio anodizado compatibles con sistema Aluar línea A30new.			PREMARCOS/ACOPLES REFUERZOS	Premarcos de aluminio anodizado compatible con sistema Aluar línea A30new.			PREMARCOS/ACOPLES REFUERZOS	Premarcos de aluminio anodizado compatible con sistema Aluar línea A30new.					
MARCO	Perfil de aluminio anodizado ajustable, sistema Aluar línea A30new para Puerta de abrir.			MARCO	Perfil de aluminio anodizado ajustable, sistema Aluar línea A30new para Puerta de abrir.			MARCO	Perfil de aluminio anodizado ajustable, sistema Aluar línea A30new para Puerta de abrir.					
PLACA	Placa de madera maciza seleccionada estabilizada, enchapada en madera de Cedro			VIDRIO	Puerta Placa relleno tipo nido abeja enchapada en madera de cedro			PLACA	Puerta Placa relleno tipo nido abeja enchapada en madera de cedro					
ACCESORIOS Y HERRAJES	Manija Doble Balancin con perno flotante, dos rosetas, dos bocallaves y ajuste mixto. Bisagras tipo munición electrozincada. Bronce acabado acero satinado.			ACCESORIOS Y HERRAJES	Manija Doble Balancin con perno flotante, dos rosetas, dos bocallaves y ajuste mixto. Bisagras tipo munición electrozincada. Bronce acabado acero satinado.			ACCESORIOS Y HERRAJES	Manija Doble Balancin con perno flotante, dos rosetas, dos bocallaves y ajuste mixto. Bisagras tipo munición electrozincada. Bronce acabado acero satinado.					
OBSERVACIONES	El contratista debe verificar las medidas en obra. Todos los perfiles a utilizar serán marca Aluar o equivalente.			OBSERVACIONES	El contratista debe verificar las medidas en obra. Todos los perfiles a utilizar serán marca Aluar o equivalente.			OBSERVACIONES	El contratista debe verificar las medidas en obra. Todos los perfiles a utilizar serán marca Aluar o equivalente.					

REFERENCIAS				<div>U.E.P.A.</div> <div>UNIDAD EJECUTORA DE PROYECTOS ARQUITECTURA</div> <div>M.O.P.</div>	OBRA: ESPACIO SANTA FE - CABA - Montevideo 373					
Pf08	PUERTA DE ABRIR Y PAÑO FIJO INTERIOR				PLANO: CARPINTERIAS INTERIORES - 02					
Pf09	PAÑO FIJO INTERIOR									
Pe01	PUERTA ESPECIAL INTERIOR									
Pi01	PUERTA PLACA				Ministro de Obras Públicas ABOG. Lisandro Enrico					
Pi02	PUERTA PLACA				Secretaría de Obras Públicas ARQ. Marcelo Pascualon					
PiD01	PUERTA PLACA			Subsecretaría de Arquitectura y Obras Públicas ARQ. Lucas Condal						
					PROVINCIA DE SANTA FE		JUL2024	ESCALA: 1/50		
							CSFM.10			