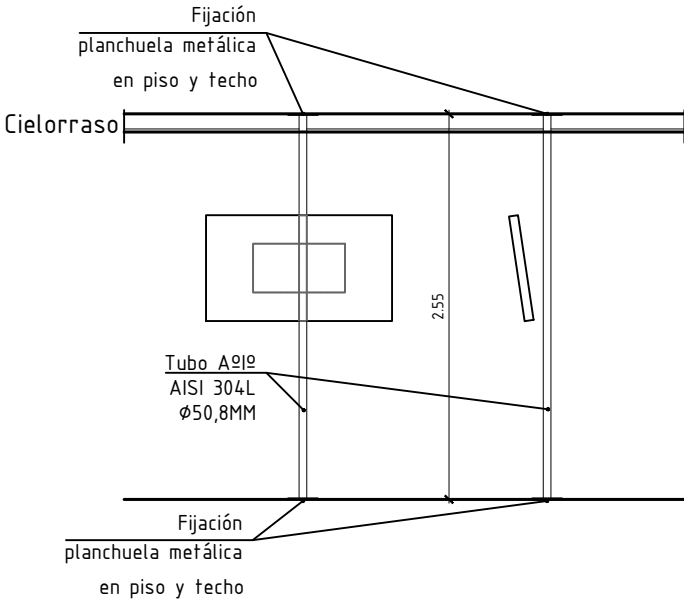
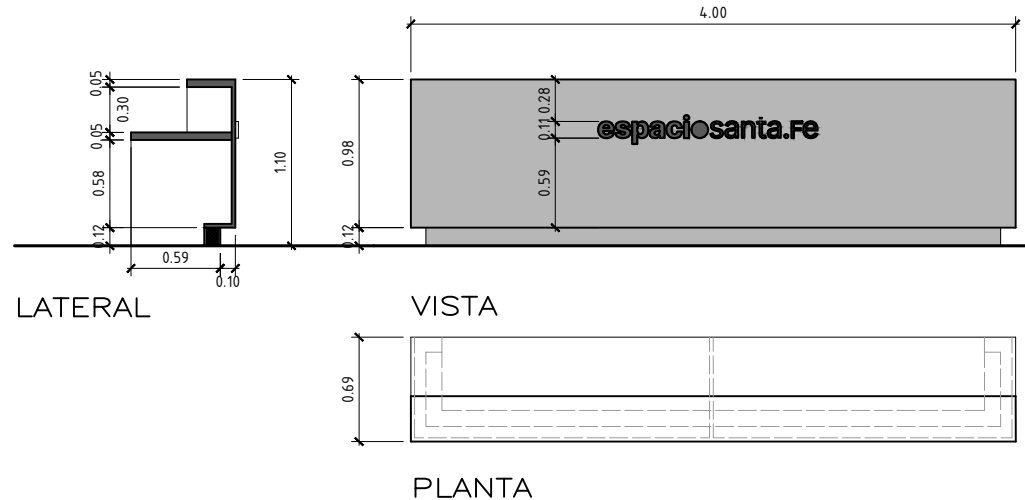



UBICACION	Locales con TV	UBICACION	MOBILIARIO RECEPCION
TIPO	Soporte para Pantalla TV	TIPO	Mostrador Recepcion
			
TIPO	ESTRUCTURA DE SOPORTE TUBO PARA TV y ACCESORIOS	TIPOGRAFIA: ACRILICO TRANSPARENTE 20mm SOBRE BASE ROTULADO VINILO BLANCO	
TUBO	TUBO ACERO INOXIDABLE TIPO AISI 304L Ø50,8MM Y E=2MM		
FUJACION	PLANCHUELA INFERIOR Y SUPERIOR PARA SUJECIÓN MECÁNICA A ESTRUCTURA RESISTENTE EN PISO Y TECHO.	DETALLE: PLACAS DE LAMINADO FENÓLICO SÓLIDO FABRICADO A ALTA PRESION, CON ACABADO MELAMINICO A AMBAS CARAS COLOR GRIS OSCURO. LA PLACA HORIZONTAL DEL MOSTRADOR ESTA CONFORMADOS POR UNA PLACA MONOLITICA COMPUESTA POR RESINAS ACRILICAS / POLIESTER Y POR MINERAL HIDROXIDO DE ALUMINIO COLOR BLANCO. HERRAJES DE PUERTA: TRES BISAGRAS REFORZADAS SEGUN CALCULO, PICAPORTE DOBLE BALANCIN DE TIPO LATINA II, CON CERRADURA. ZOCALO DE ALUMINIO PERFIL 5376 Y 5375 DE ALUAR ANODIZADO NATURAL VER PLIEGO DE ESPECIFICACIONES TECNICAS	
ACCESORIOS	SOPORTE DEL TIPO VESA ADECUADOS AL TAMAÑO DE LA PANTALLA. SOPORTE PARA APOYO DE ACCESORIOS TV		
OBSERVACIONES	AL INTERIOR DEL TUBO Y EN SUS PUNTAS DEBEN PREVERSE LAS ADECUACIONES NECESARIAS PARA PERMITIR LOS TENDIDOS PARA EL SUMINISTRO ELECTRICO DE DATOS Y SEÑAL DE TV.		

U.E.P.A. UNIDAD EJECUTORA DE PROYECTOS ARQUITECTURA M.O.P.	OBRA: ESPACIO SANTA FE - CABA - Montevideo 373		
	PLANO: PLANILLA MOBILIARIO Y ROTULADO VIDRIOS		
	Ministro de Obras Públicas ABOG. Lisandro Enrico		
	Secretaría de Obras Públicas ARQ. Marcelo Pascualon Subsecretaría de Arquitectura y Obras Públicas ARQ. Lucas Condal		
PROVINCIA DE SANTA FE			JUL 2024 ESCALA: 1/50
			CSFM.12