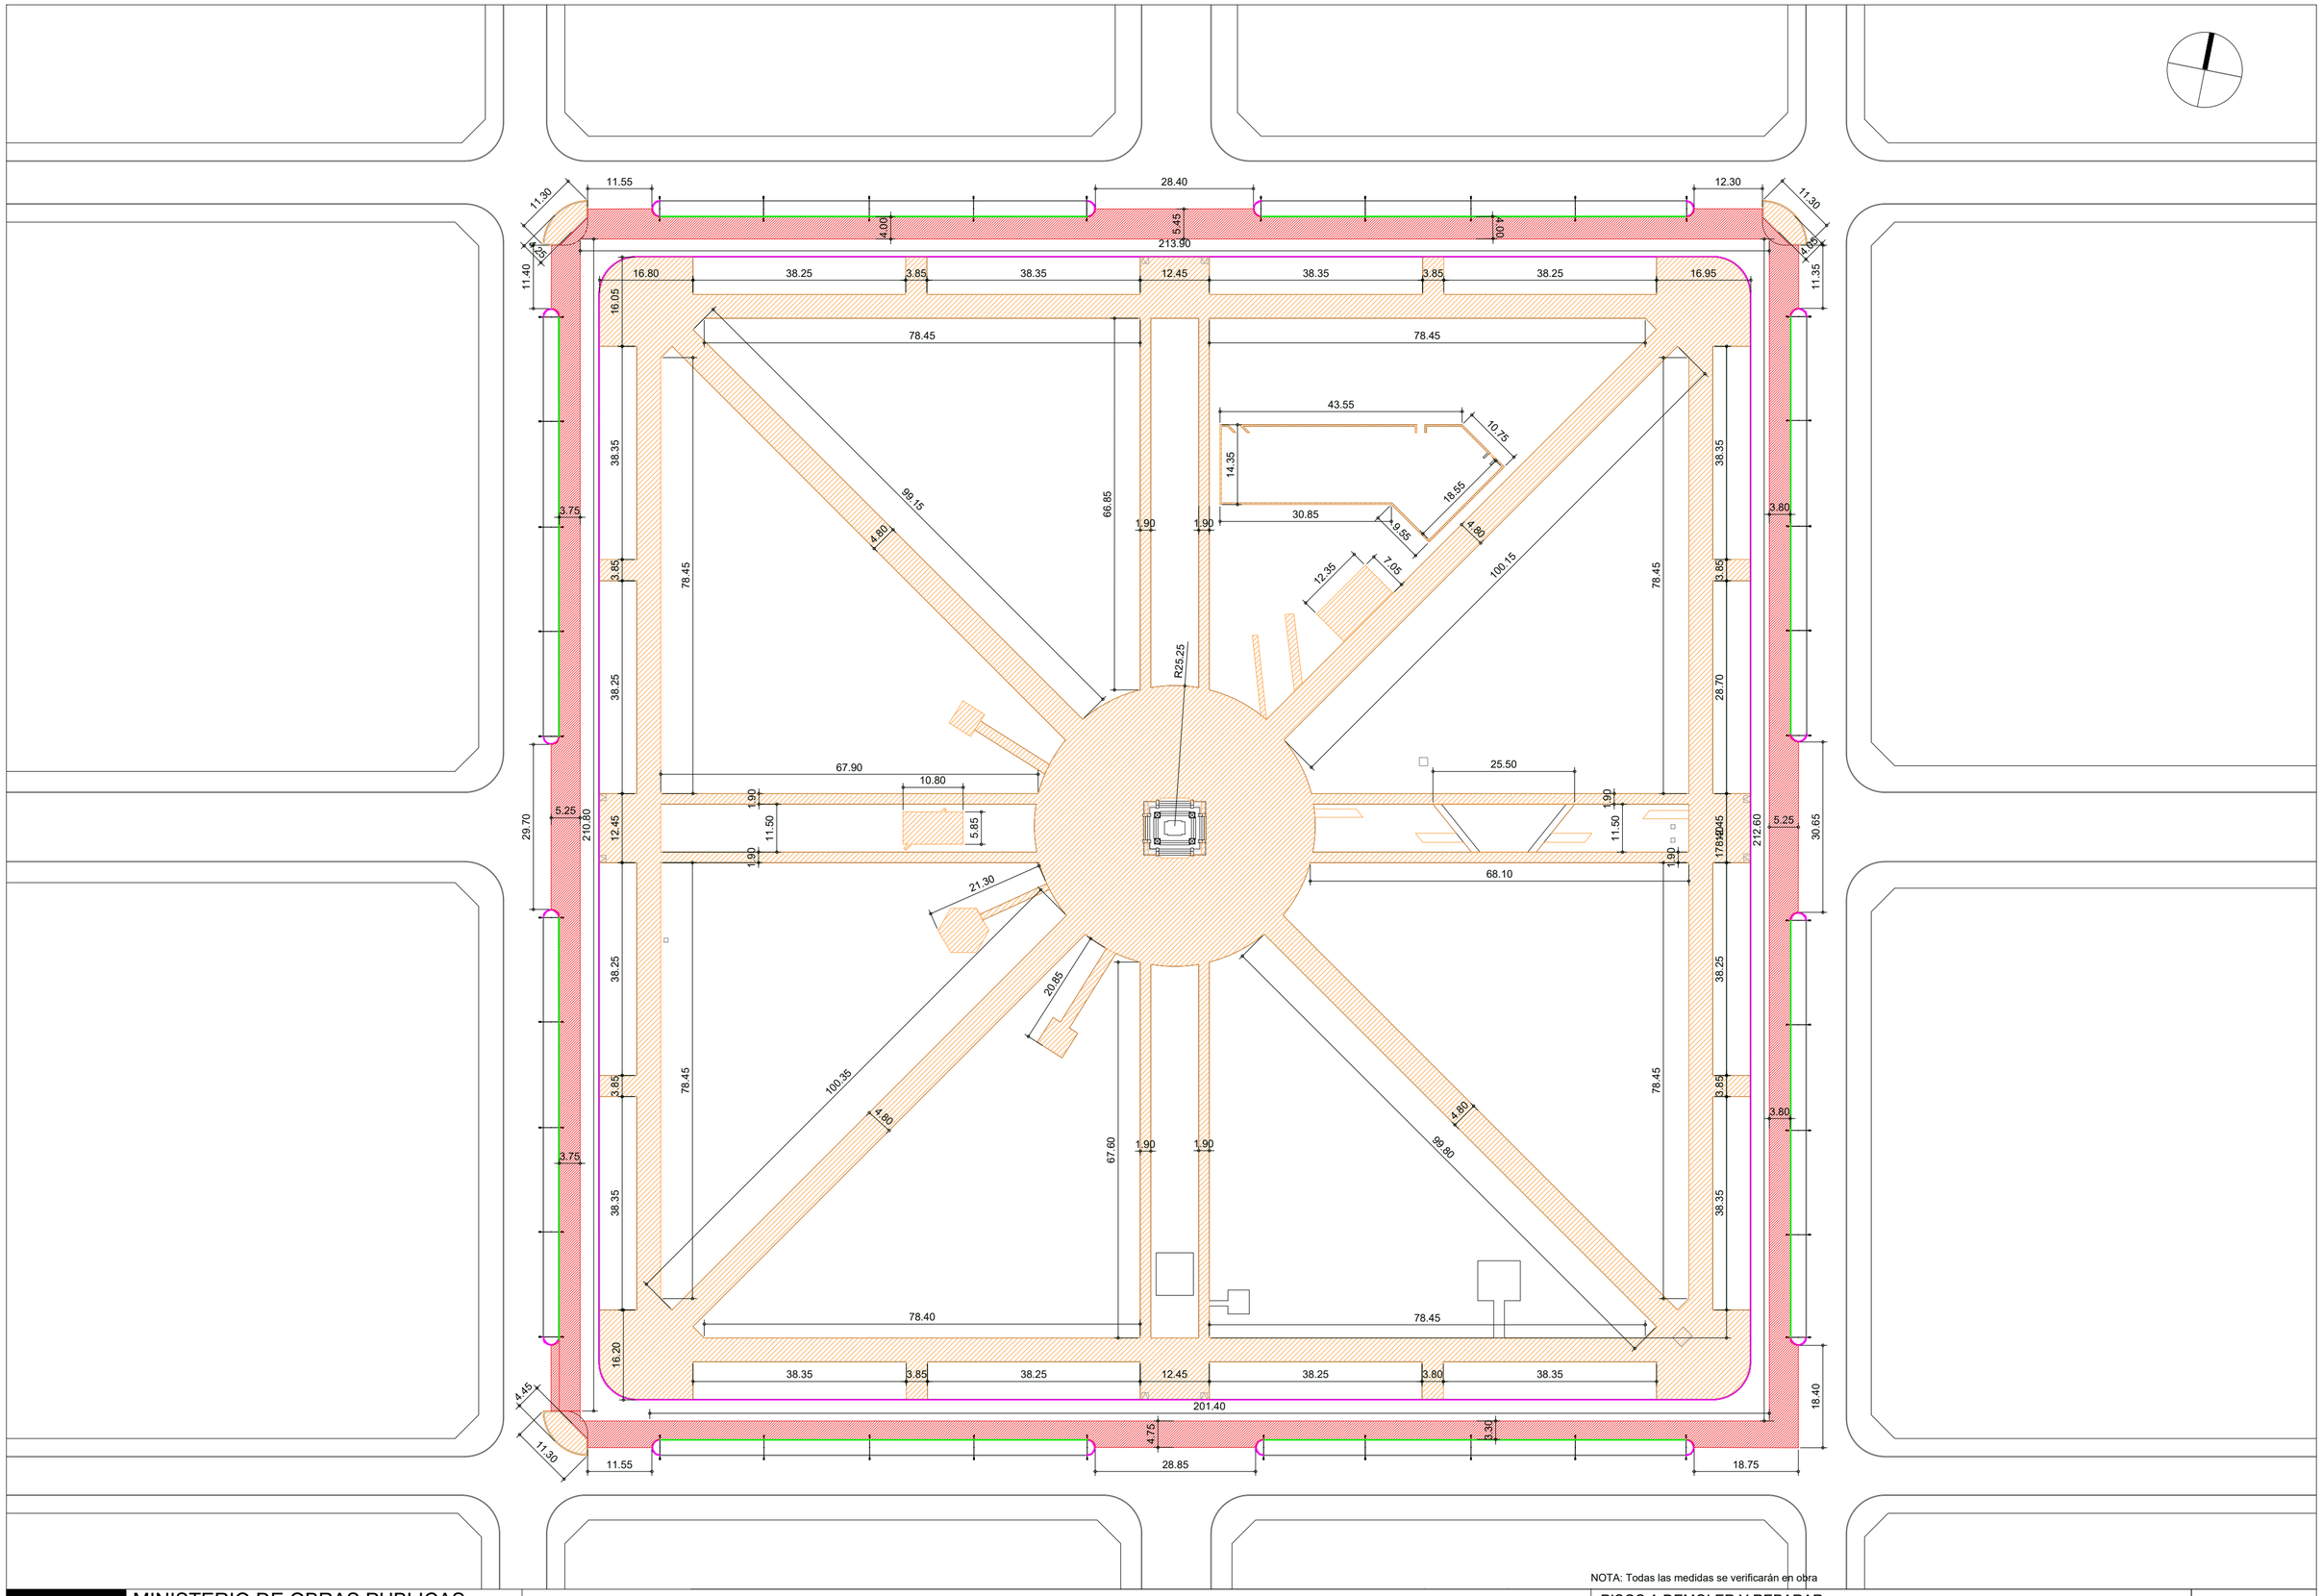

NOTA: Todas las medidas se verificarán en obra

Santa Fe PROVINCIA	MINISTERIO DE OBRAS PUBLICAS SECRETARIA DE OBRAS PÚBLICAS SUB SECRETARIA DE ARQUITECTURA Y OBRAS PÚBLICAS UNIDAD EJECUTORA DE PROYECTOS DE ARQUITECTURA	REFERENCIAS: REMOCIÓN DE SOLADO, REPARACIÓN Y NIVELACIÓN DE CONTRAPISOS CALLE DE HORMIGÓN A DEMOLER CORDÓN A DEMOLER CORDÓN A REPARAR	PISOS A DEMOLER Y REPARAR **Plaza San Martín** VENADO TUERTO PB 1:750

07