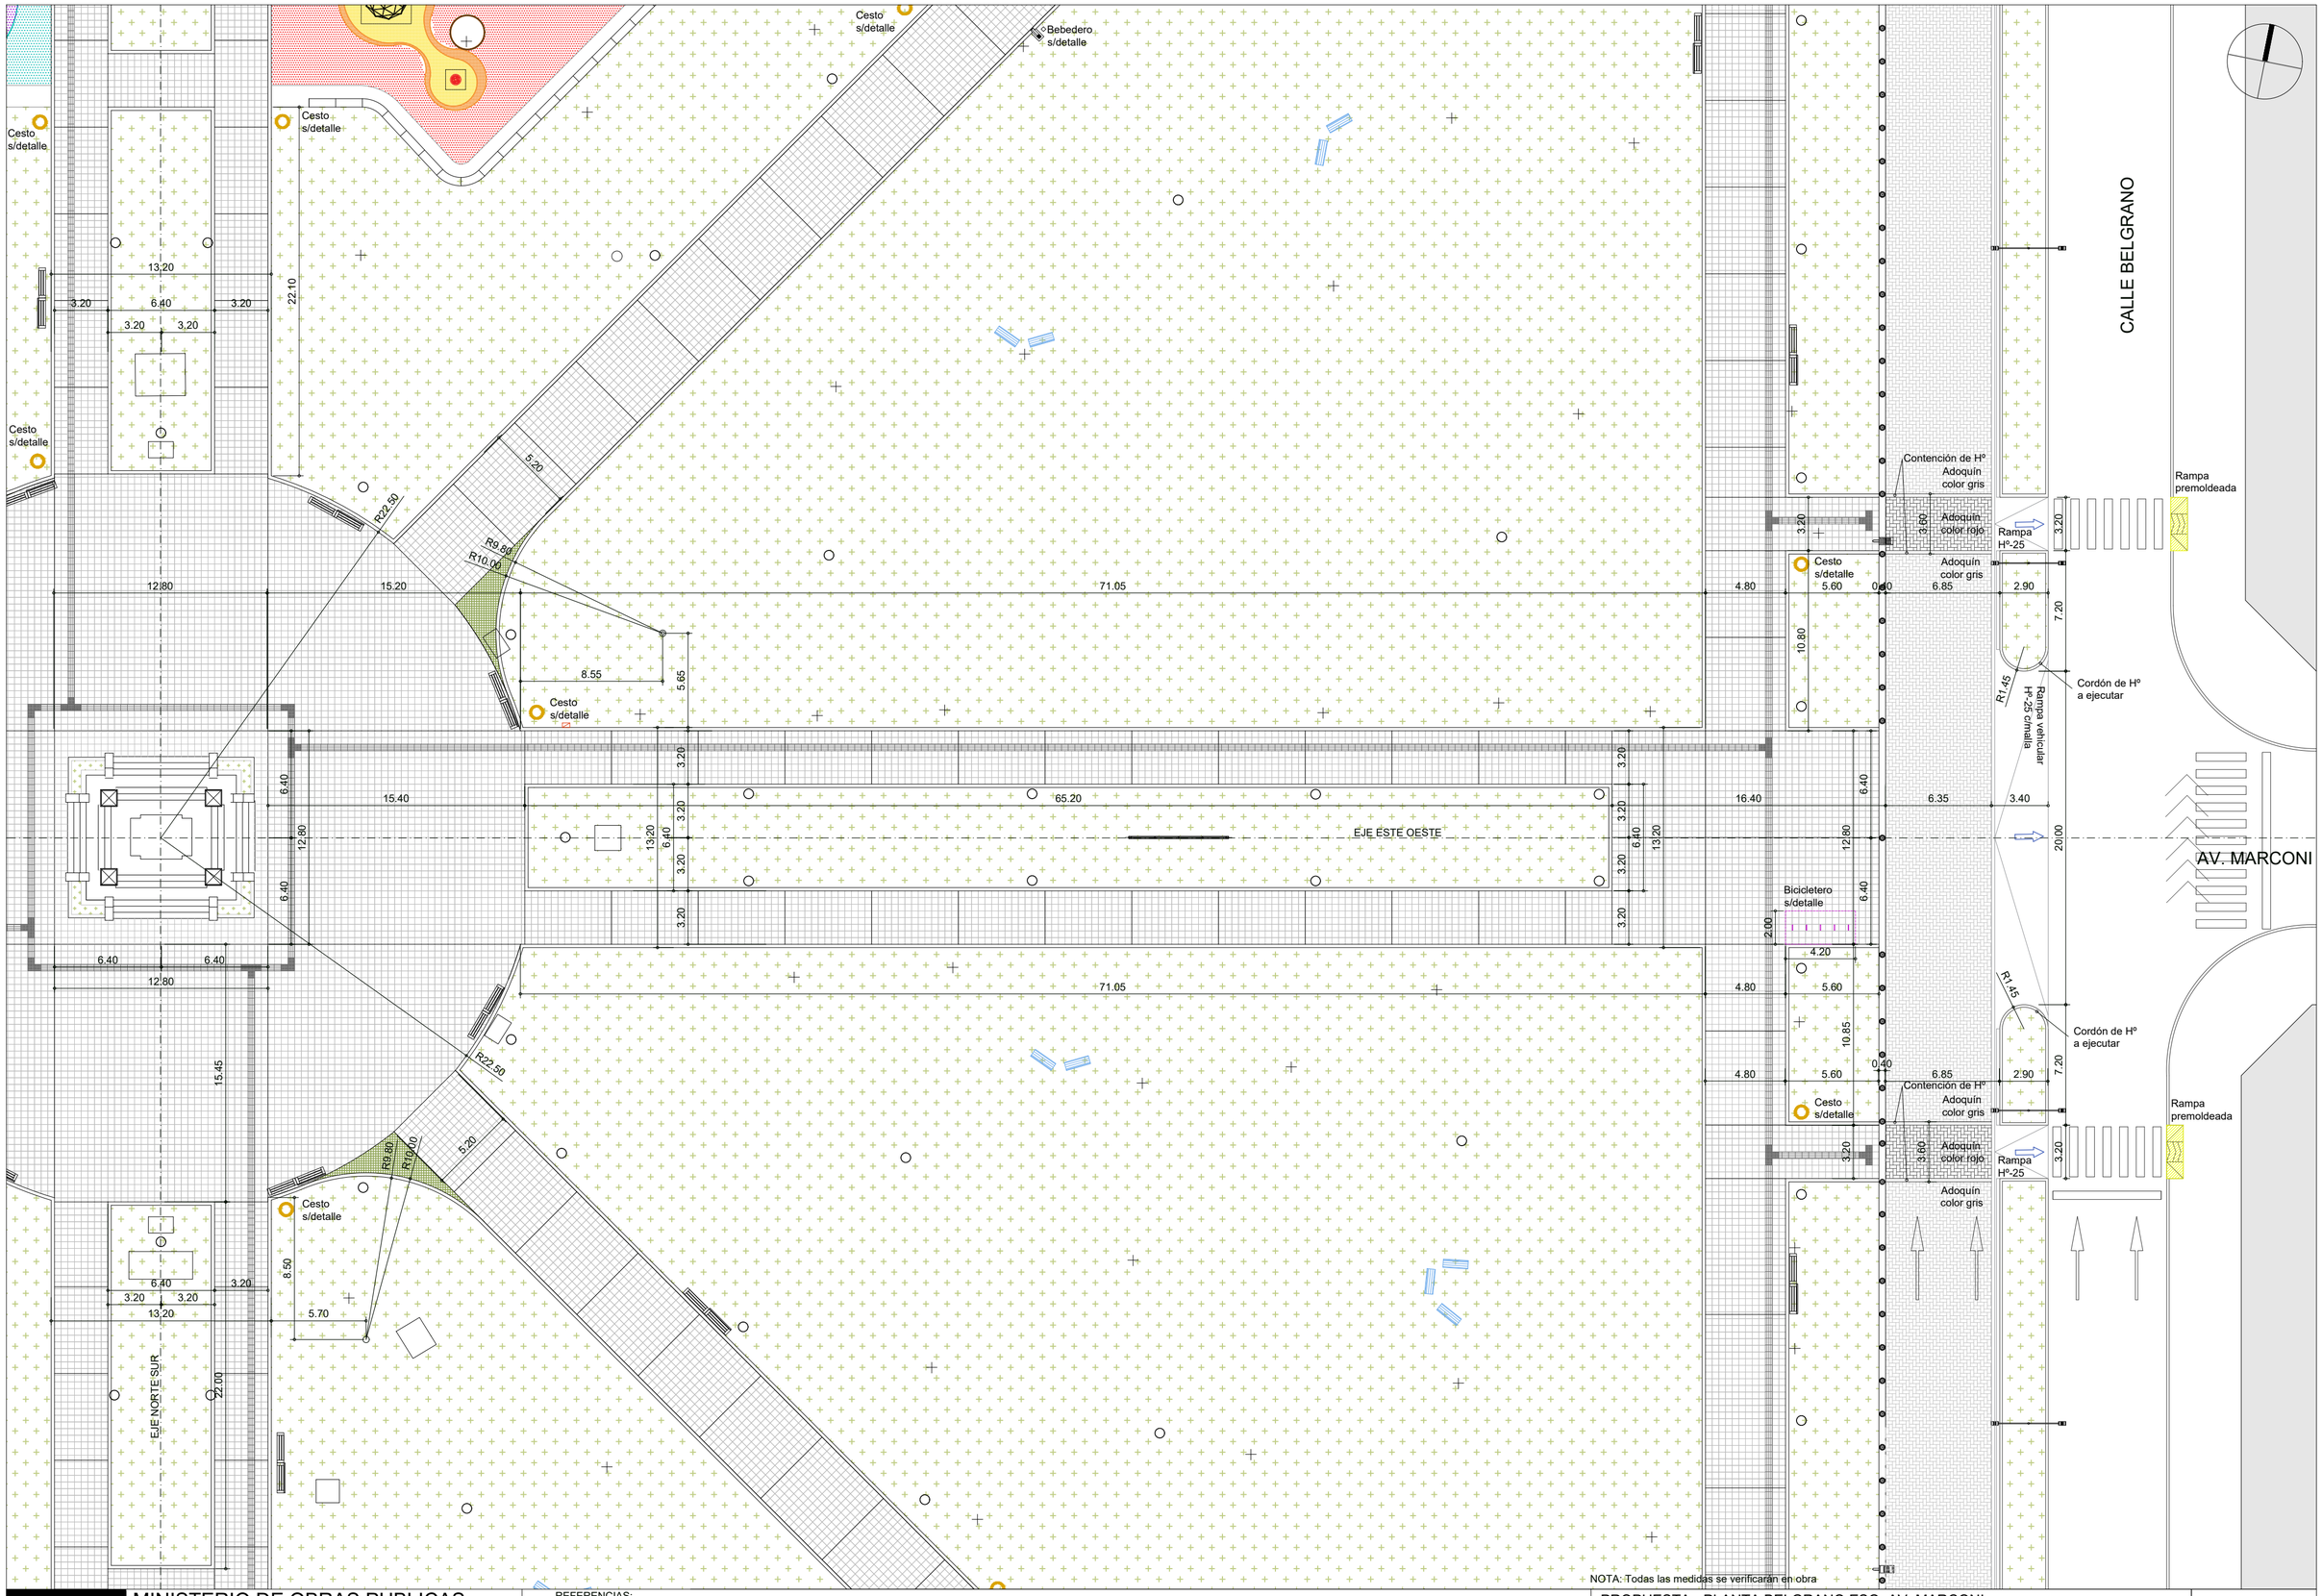

NOTA: Todas las medidas se verificarán en obra

Santa Fe PROVINCIA

MINISTERIO DE OBRAS PUBLICAS
SECRETARIA DE OBRAS PÚBLICAS
SUB SECRETARIA DE ARQUITECTURA Y OBRAS PÚBLICAS
UNIDAD EJECUTORA DE PROYECTOS DE ARQUITECTURA

REFERENCIAS:
- LOSETA GRANÍTICA 40x40 cm DE 64 PANES COLOR GRIS PLOMO TIPO BLANGINO O EQUIVALENTE. VER DETALLE
- CÉSPED
- PISO DE CAUCHO CONTINUO IN-SITU. COLORES SEGÚN PALETA. VER DETALLE
- ADOQUINES RECTOS DE HORMIGÓN, 10x20x8 cm COLORES SEGÚN CATALOGO. VER DETALLES
- LOSETA GRANÍTICA TIPO GUÍA- 40x40 COLOR GRIS
- LOSETA GRANÍTICA TIPO ALERTA- 40x40 COLOR GRIS
- LOSETAS DE Hº CRIBADAS 40x40x5

PROPUESTA - PLANTA BELGRANO ESQ. AV. MARCONI

Plaza San Martín

PB

VENADO TUERTO

1:250

14