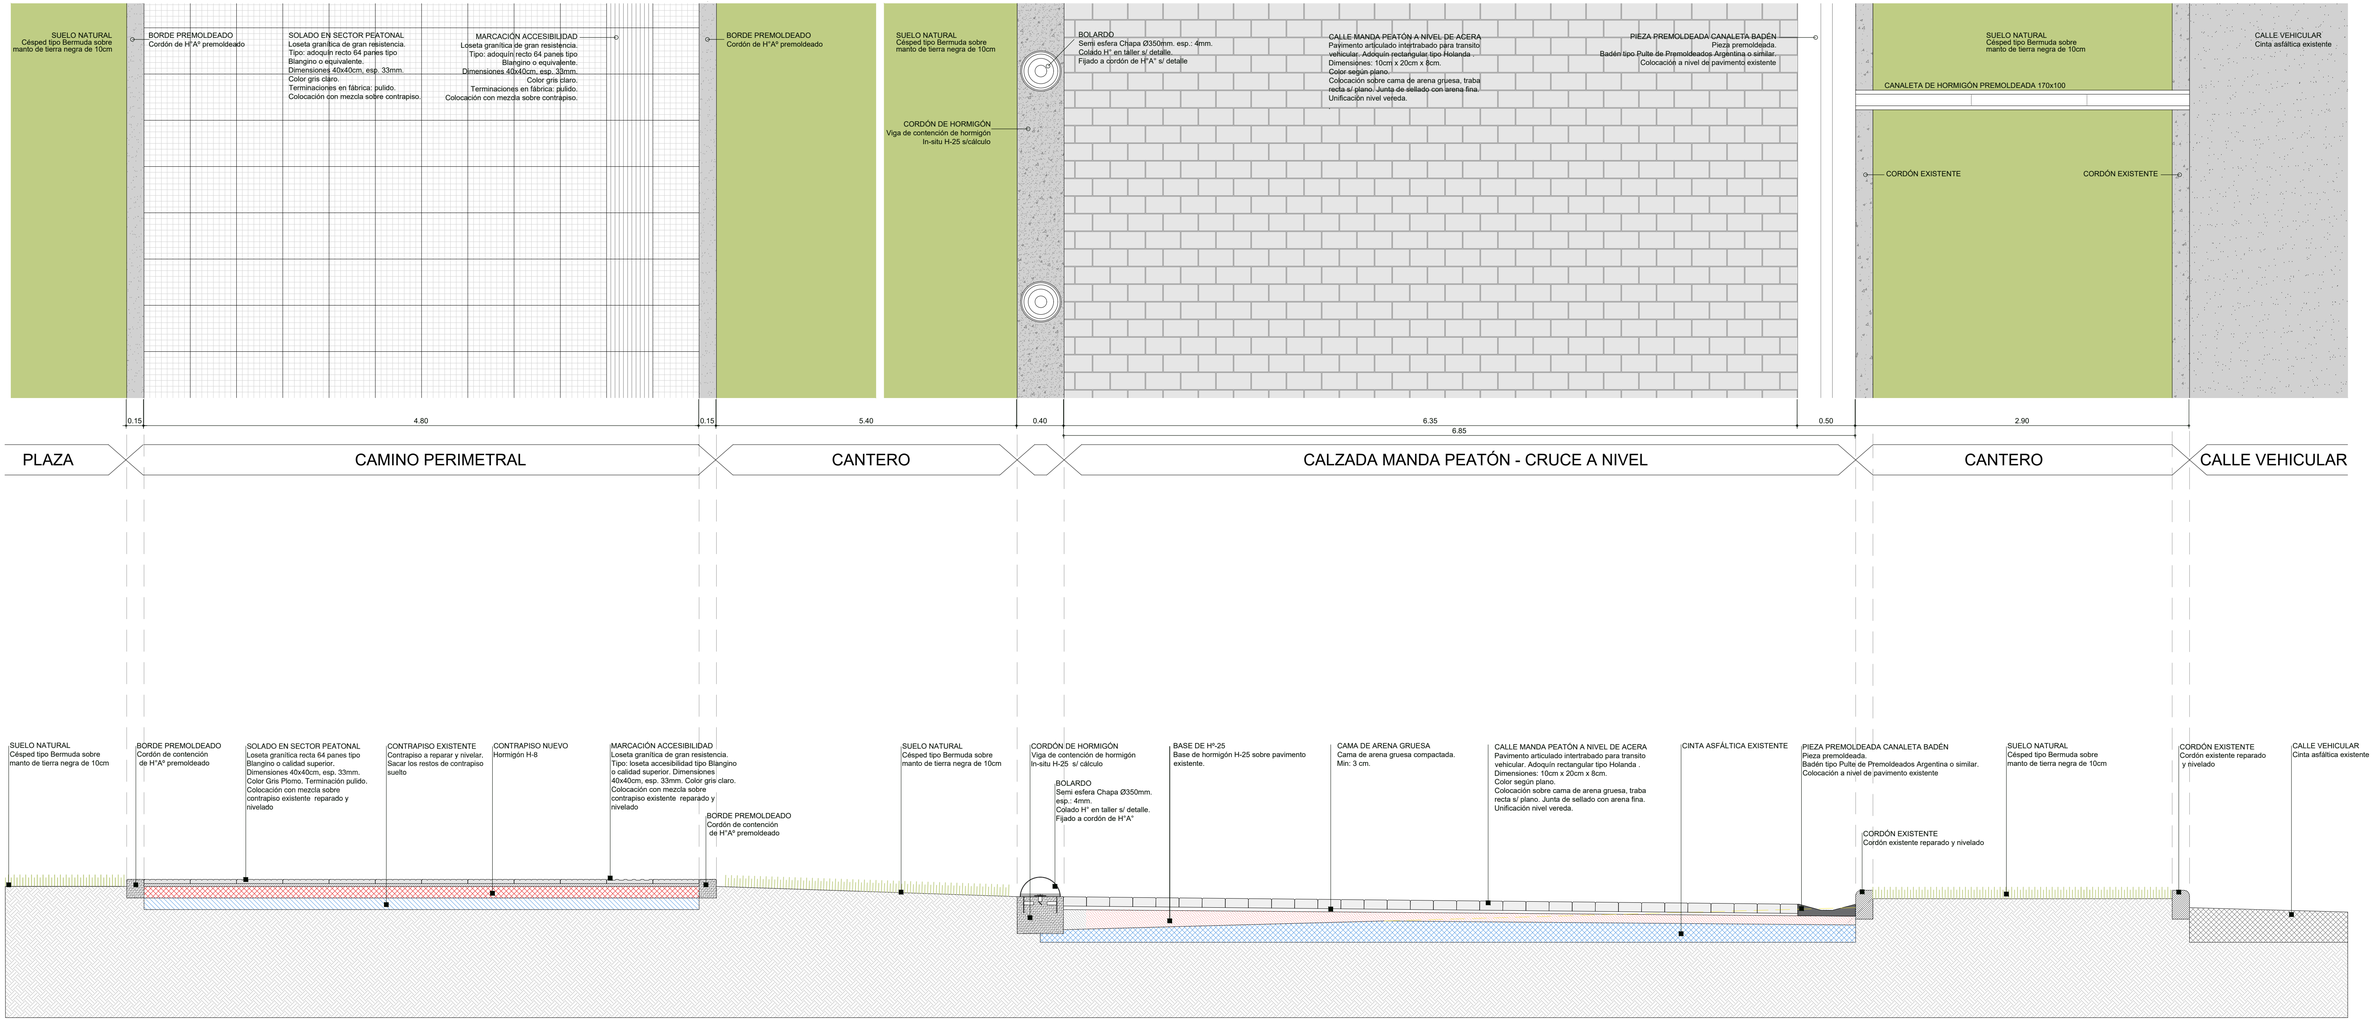

NOTA: Todas las medidas se verificarán en obra

Santa Fe PROVINCIA	MINISTERIO DE OBRAS PUBLICAS	PROPUESTA - SOLADOS / DETALLES CONSTRUCTIVOS	
	SECRETARIA DE OBRAS PÚBLICAS SUB SECRETARIA DE ARQUITECTURA Y OBRAS PÚBLICAS	**Plaza San Martín**	PB
	UNIDAD EJECUTORA DE PROYECTOS DE ARQUITECTURA	VENADO TUERTO	1:25

16