




SECCIÓN DE NUEVA CALLE / Esc.: 1:25

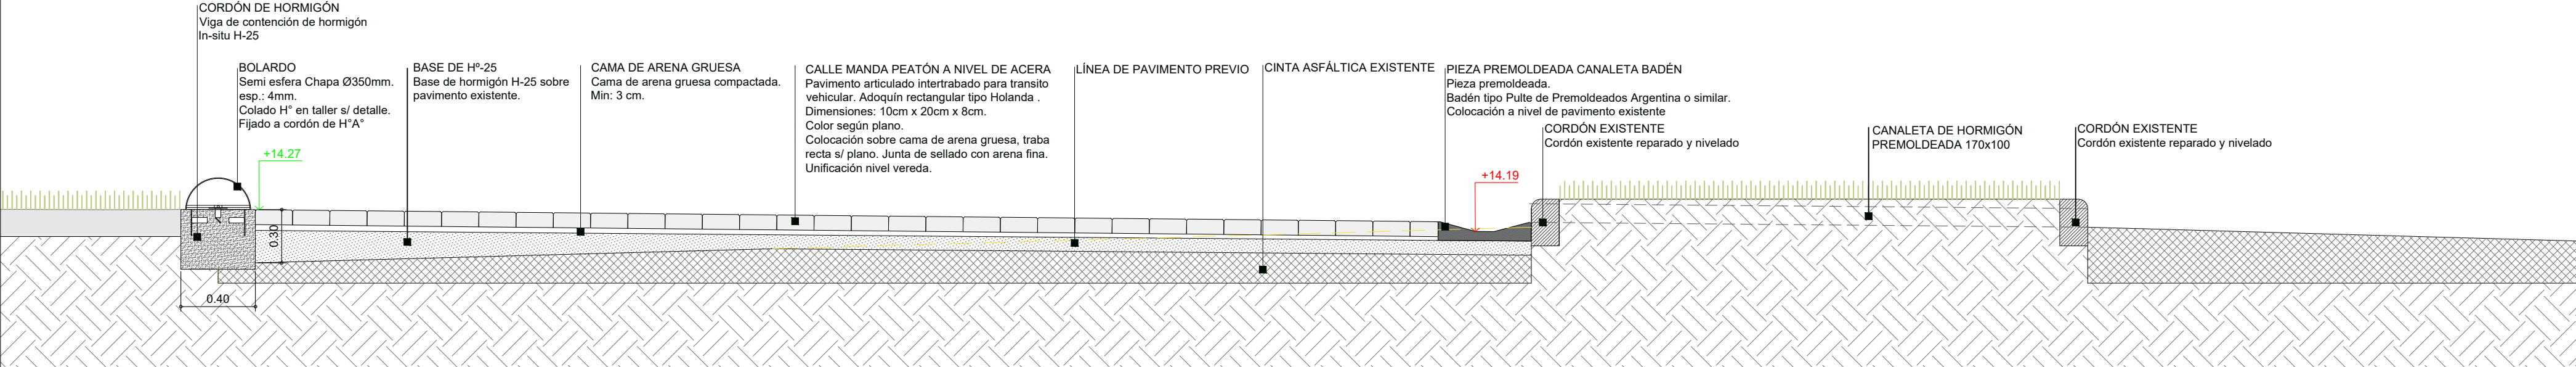

SECCIÓN DE NUEVA CALLE / Esc.: 1:25

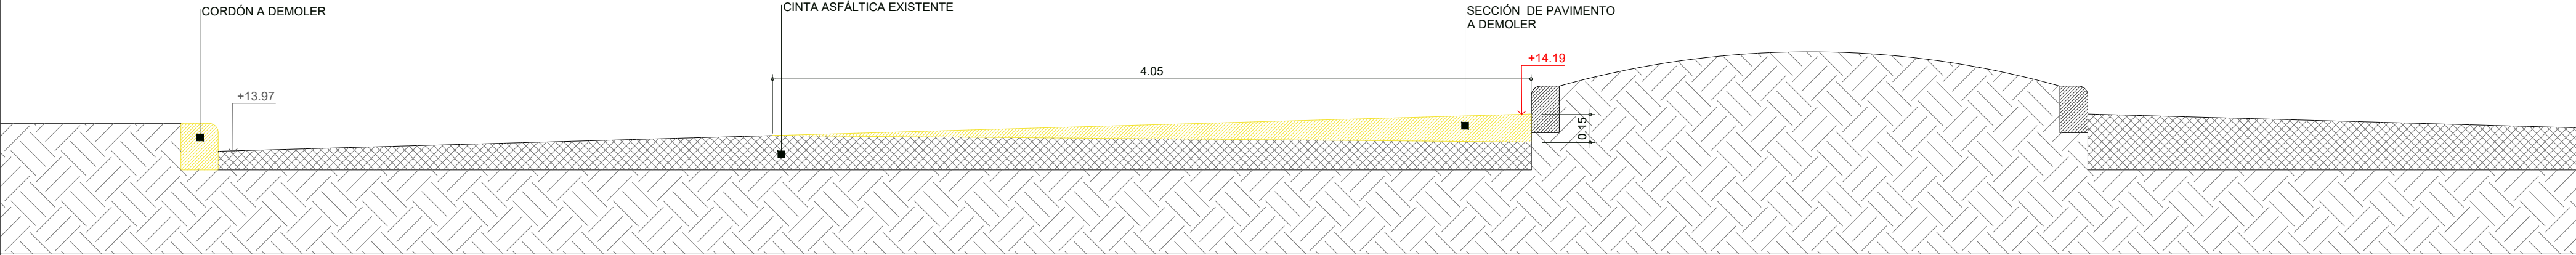

SECCIÓN A DEMOLER / Esc.: 1:25

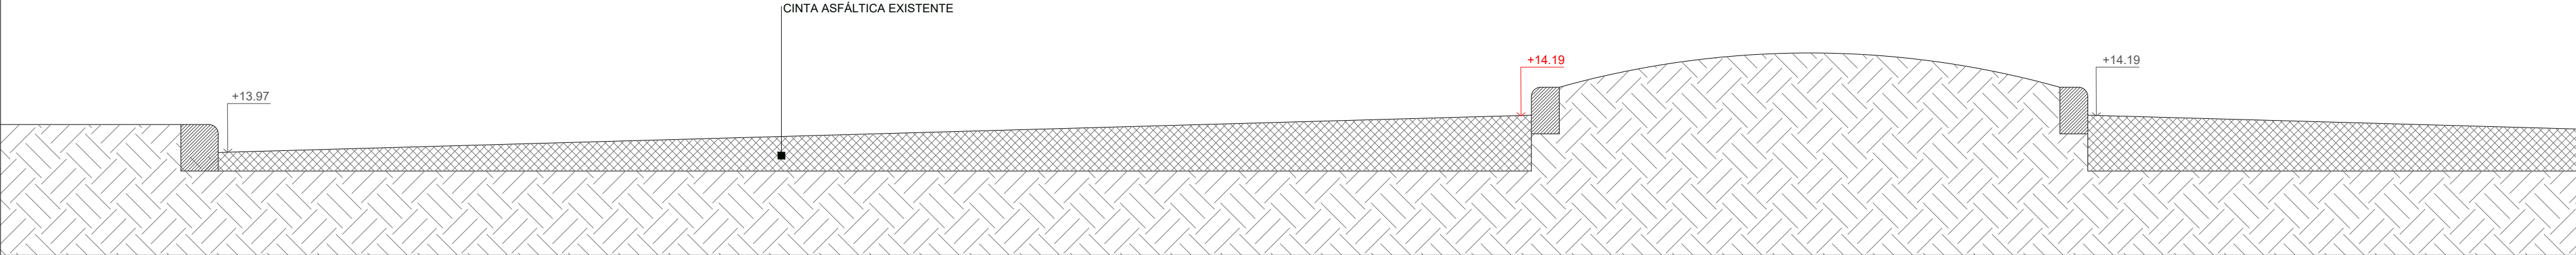

SECCIÓN ACTUAL / Esc.: 1:25