


DETALLE RAMPA VEHICULAR / CORTE / Esc.: 1:10

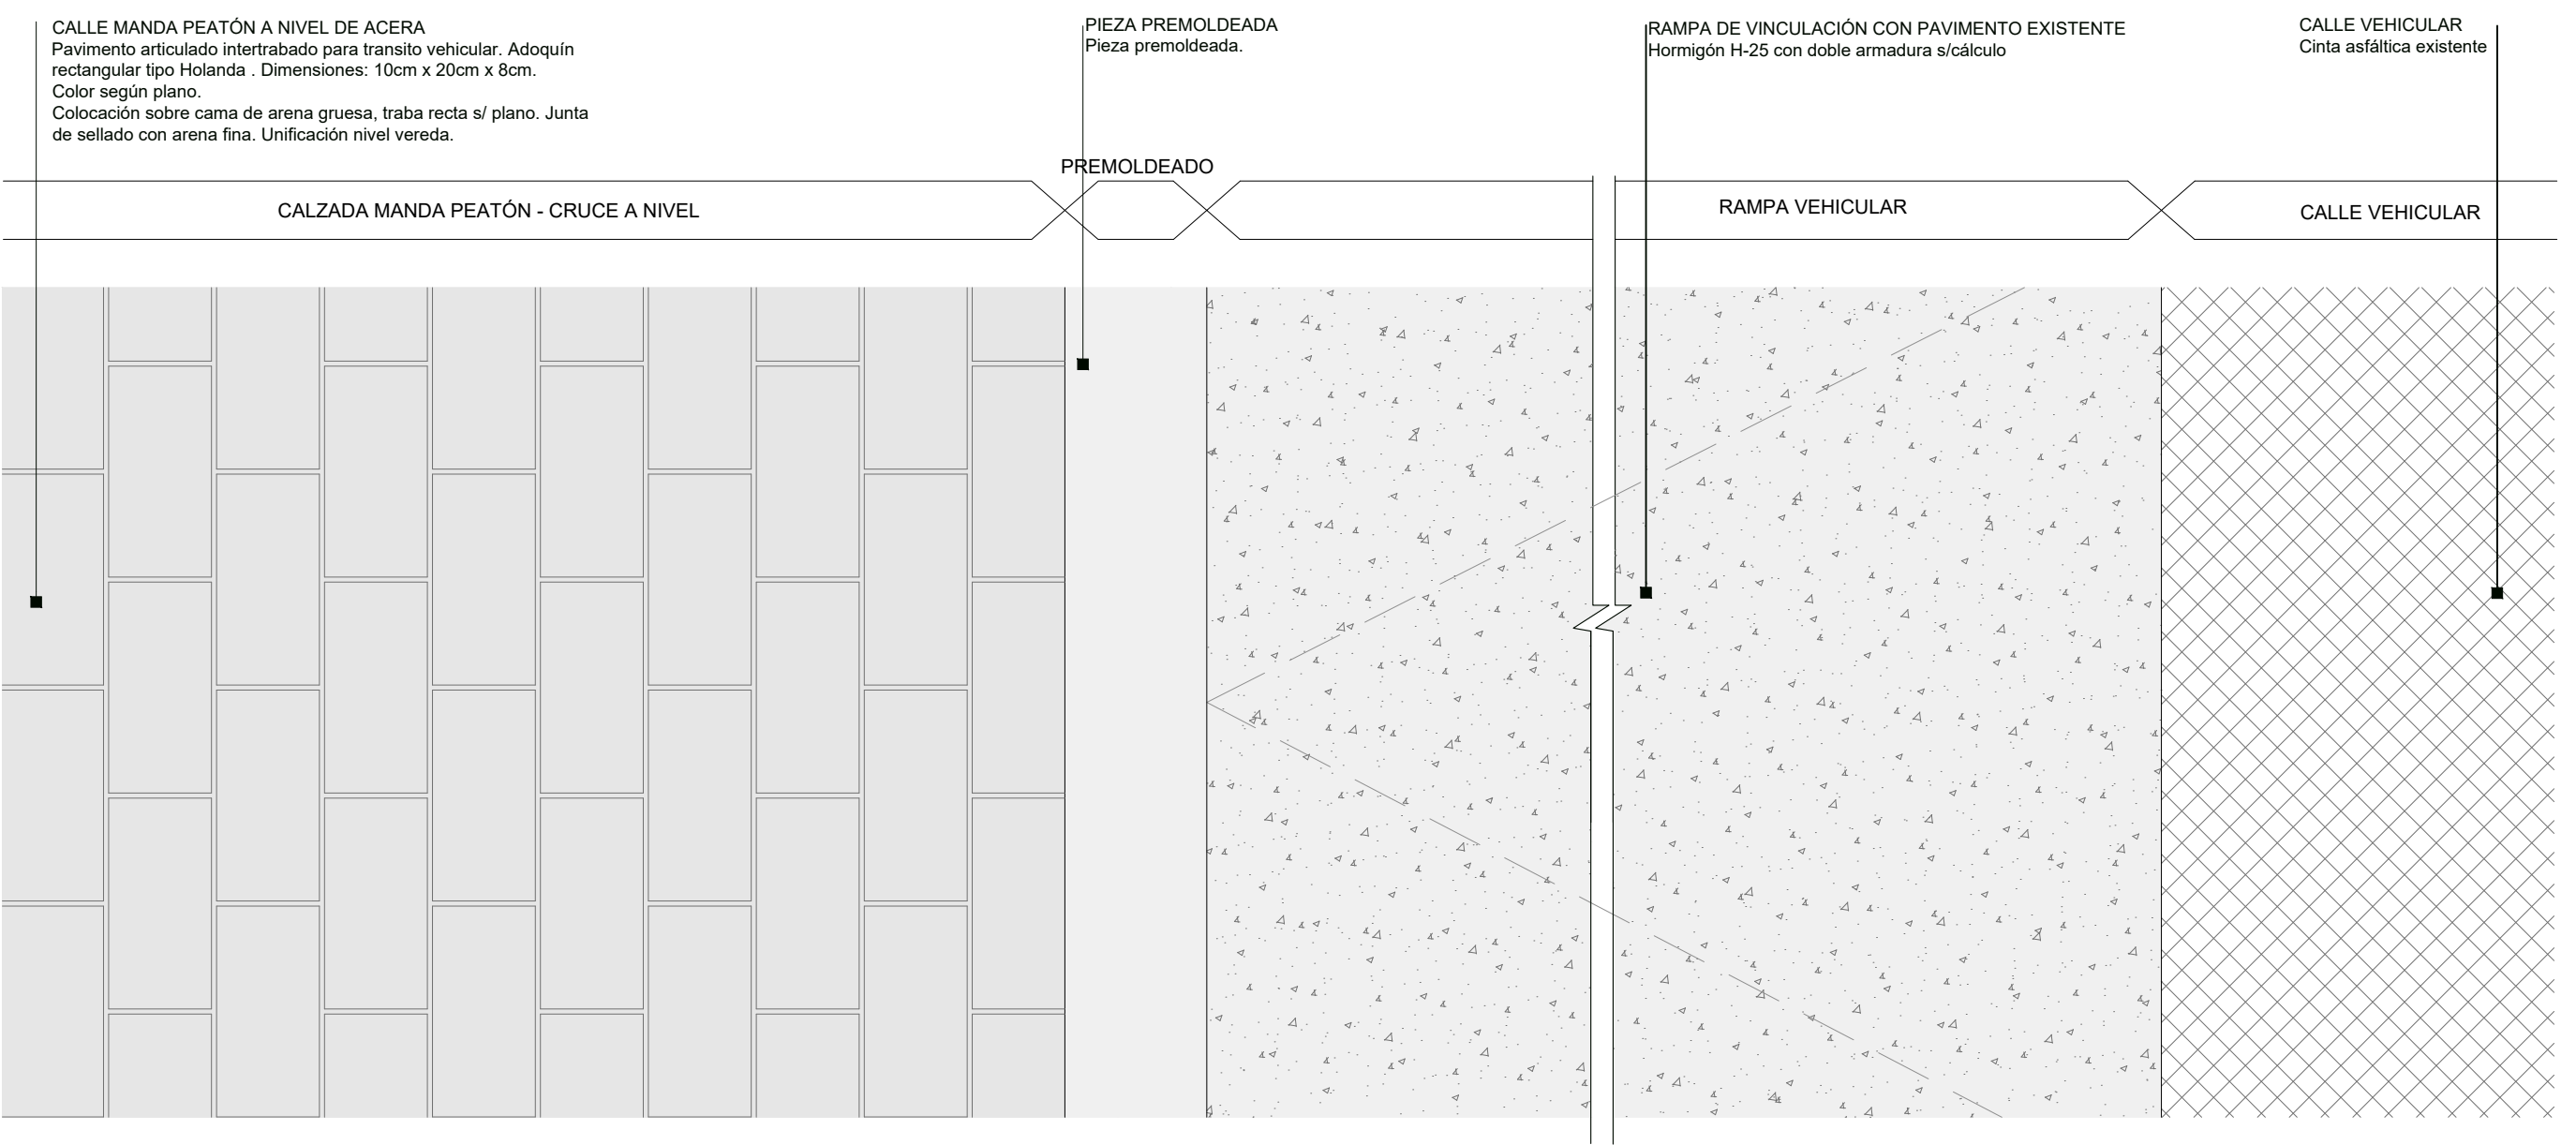

NOTA: Todas las medidas se verificarán en obra