



ÁREA DE ESTACIONAMIENTO DE BICICLETAS - ESC 1/25

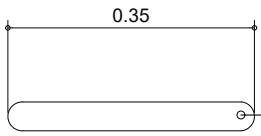


Caño Ø 1" 1/2 e: 2mm .
Terminación dos manos
de pintura epoxi sobre
una mano de antioxiado:
Color negro mate.

PLANTA - ESC 1/10

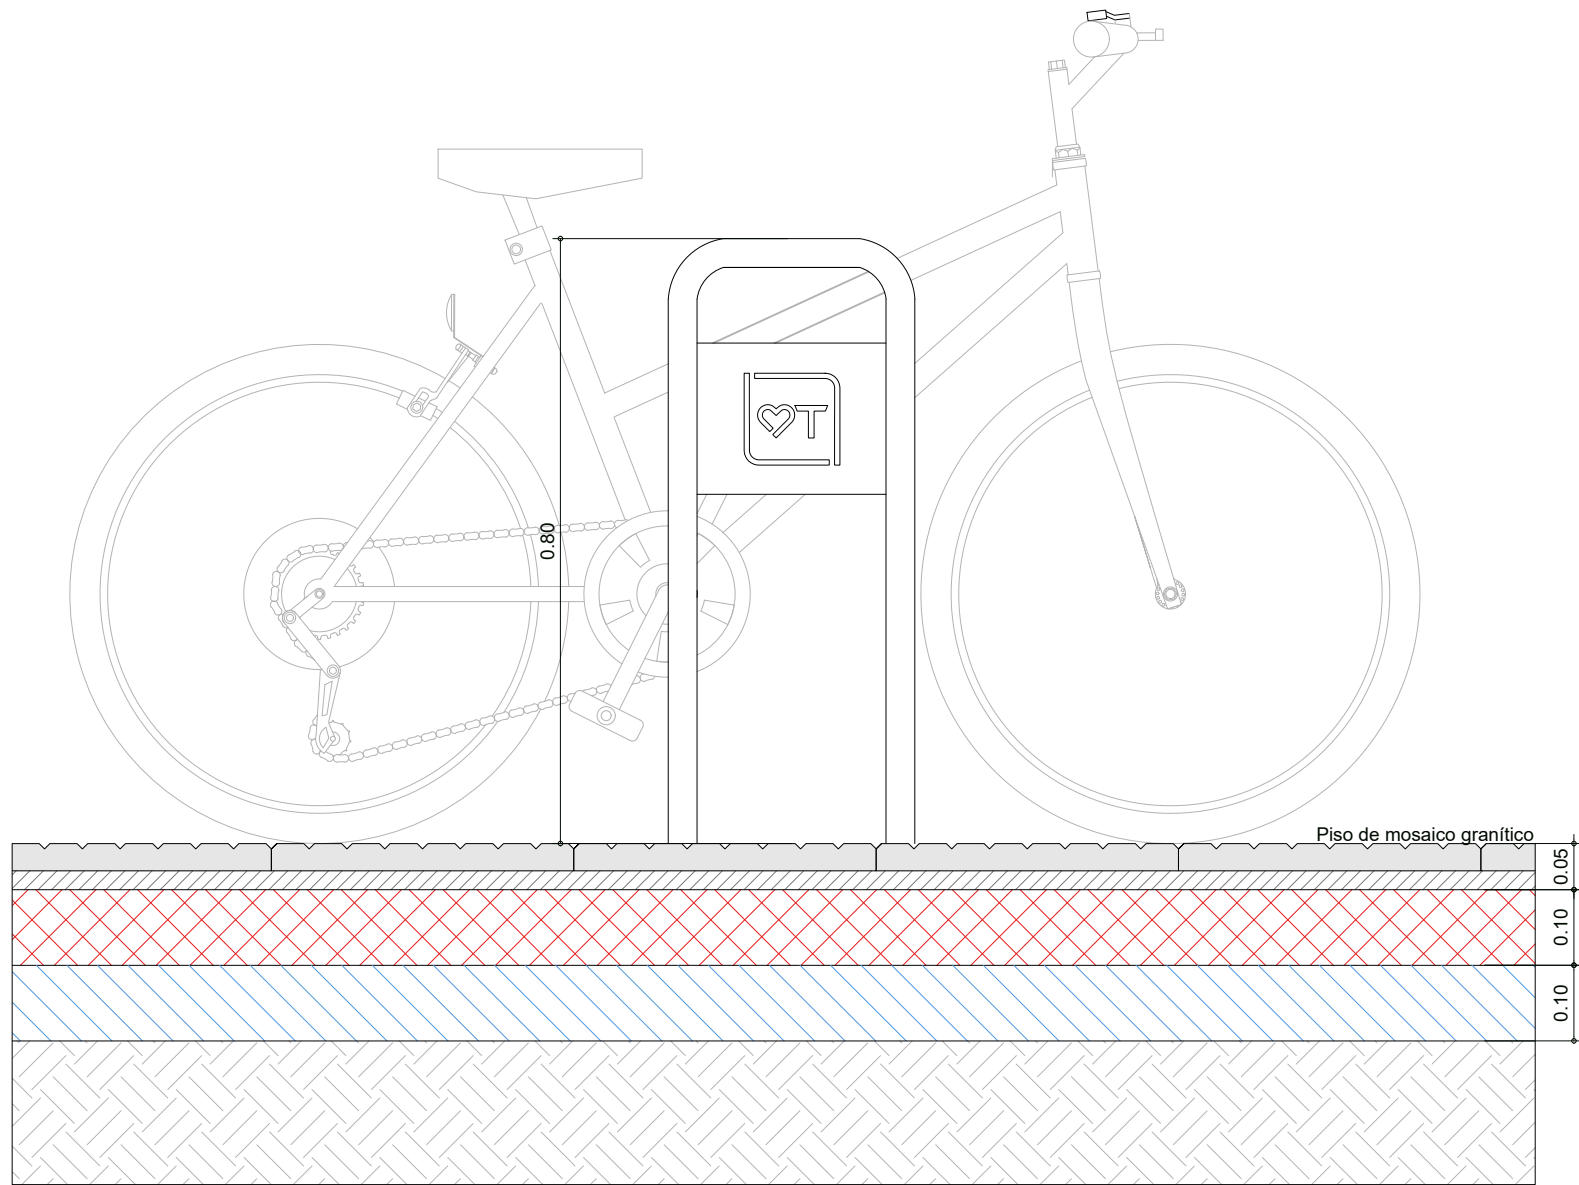

VISTA - ESC. 1/10

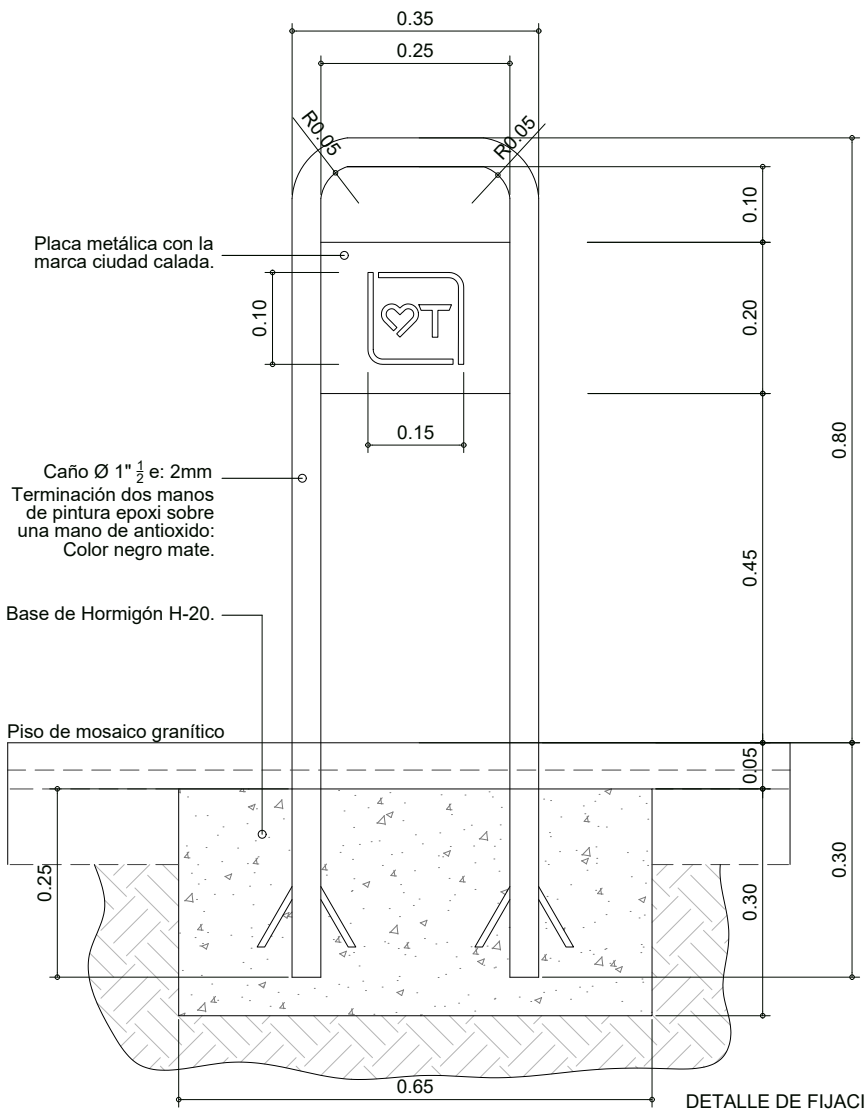

DETALLE DE FIJACIÓN - ESC 1/10



MINISTERIO DE OBRAS PUBLICAS
SECRETARIA DE OBRAS PÚBLICAS
SUB SECRETARIA DE ARQUITECTURA Y OBRAS PÚBLICAS
UNIDAD EJECUTORA DE PROYECTOS DE ARQUITECTURA

NOTA: Todas las medidas se verificarán en obra

PROPUESTA - BICICLETEROS / DETALLES

Plaza San Martín

VENADO TUERTO

PB

1:10