


DETALLE GABINETE DE CONEXIÓN
ESC. 1/20

Gabinete exterior de PRFV
Para amurar en dado de hormigón, con puesta a tierra
Medida 600mmx450mmx200mm.
Material: PRFV
Placa de fondo para montaje y accesorios.
Cerradura anti vandálica.

Componentes:
1 Interruptor tetrapolar 1x32A
1 Disyuntor 25A trifásico
1 Interruptor 25A tetrapolar para tomas Trifásicos
6 Interruptores 16A bipolar para tomas monofásicos
1 Toma base empotrable industrial 3P+N+T 16A 380v
6 Tomas bases empotrables industriales 2P+T 16A 220v

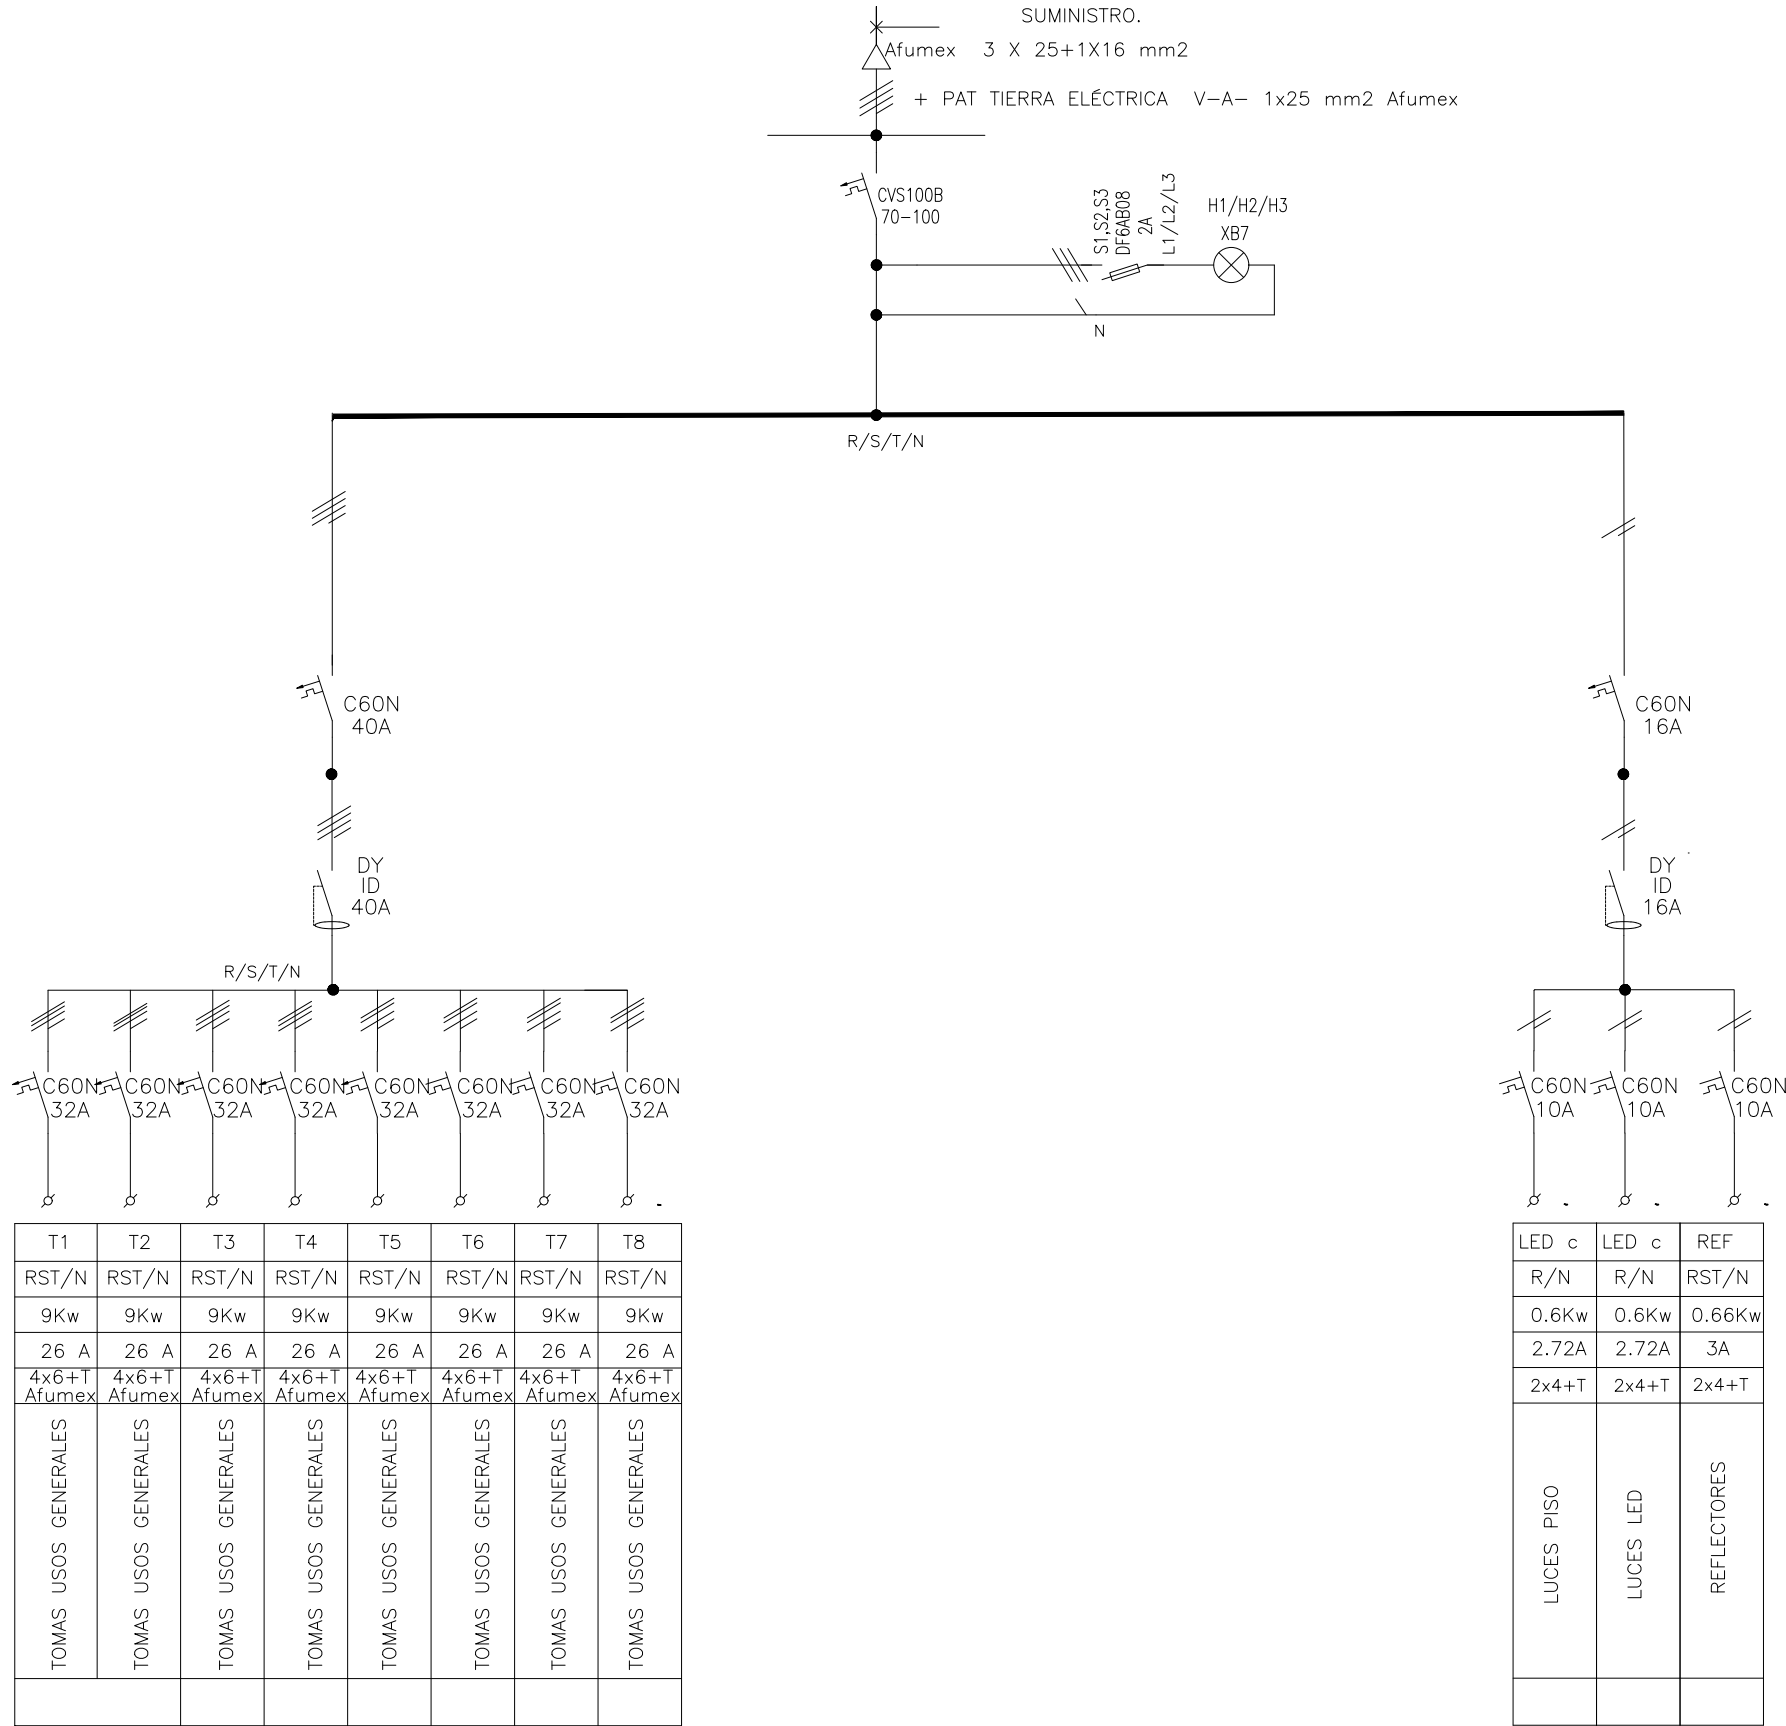

TOMAS TRIFÁSICOS Y MONOFÁSICOS DE USOS GRALES.

LUCES

NOTA:
En la casilla debera colocarse el controlador de las luces led RGB del tipo interfaz de control DMX512/RDMde Phillips o equivalente

UNIFILAR DE TABLERO GENERAL