


ACCESO PRINCIPAL



PATÍO INTERNO

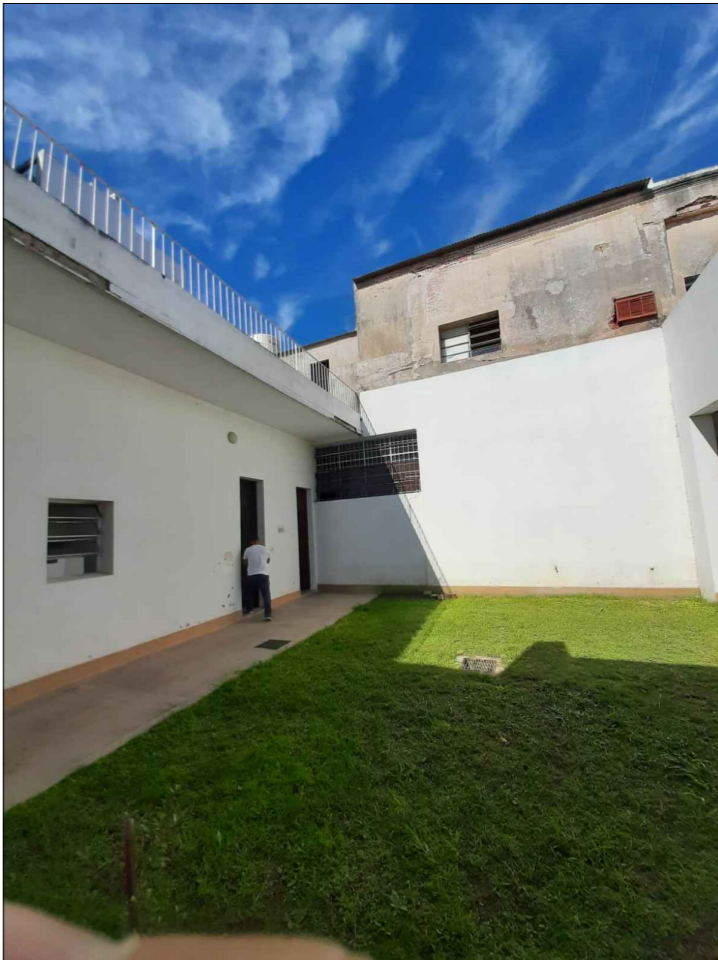

PATÍO INTERNO



OFICINAS PRIMER PISO



PATÍO INTERNO Y OFICINAS PRIMER PISO



GALPON LATERAL



TERRAZA

MINISTERIO DE INFRAESTRUCTURA,
SERVICIOS PÚBLICOS Y HABITAT

UNIDAD EJECUTORA DE PROYECTOS
DE ARQUITECTURA

OBRA:
**EDIF. EX COMISARIA 4ta.
ESPACIO DE MEMORIA
Y ARCHIVO PROVINCIAL**

UBICACIÓN: BV. ZAVALLA ESQUINA TUCUMAN
SANTA FE



PLANO: **ARQUITECTURA
ESTADO ACTUAL**

NIVEL: **SITUACION Y EMPLAZAMIENTO**

ESCALA: **1:200**

PLANO N°: