




VISTA NORTE

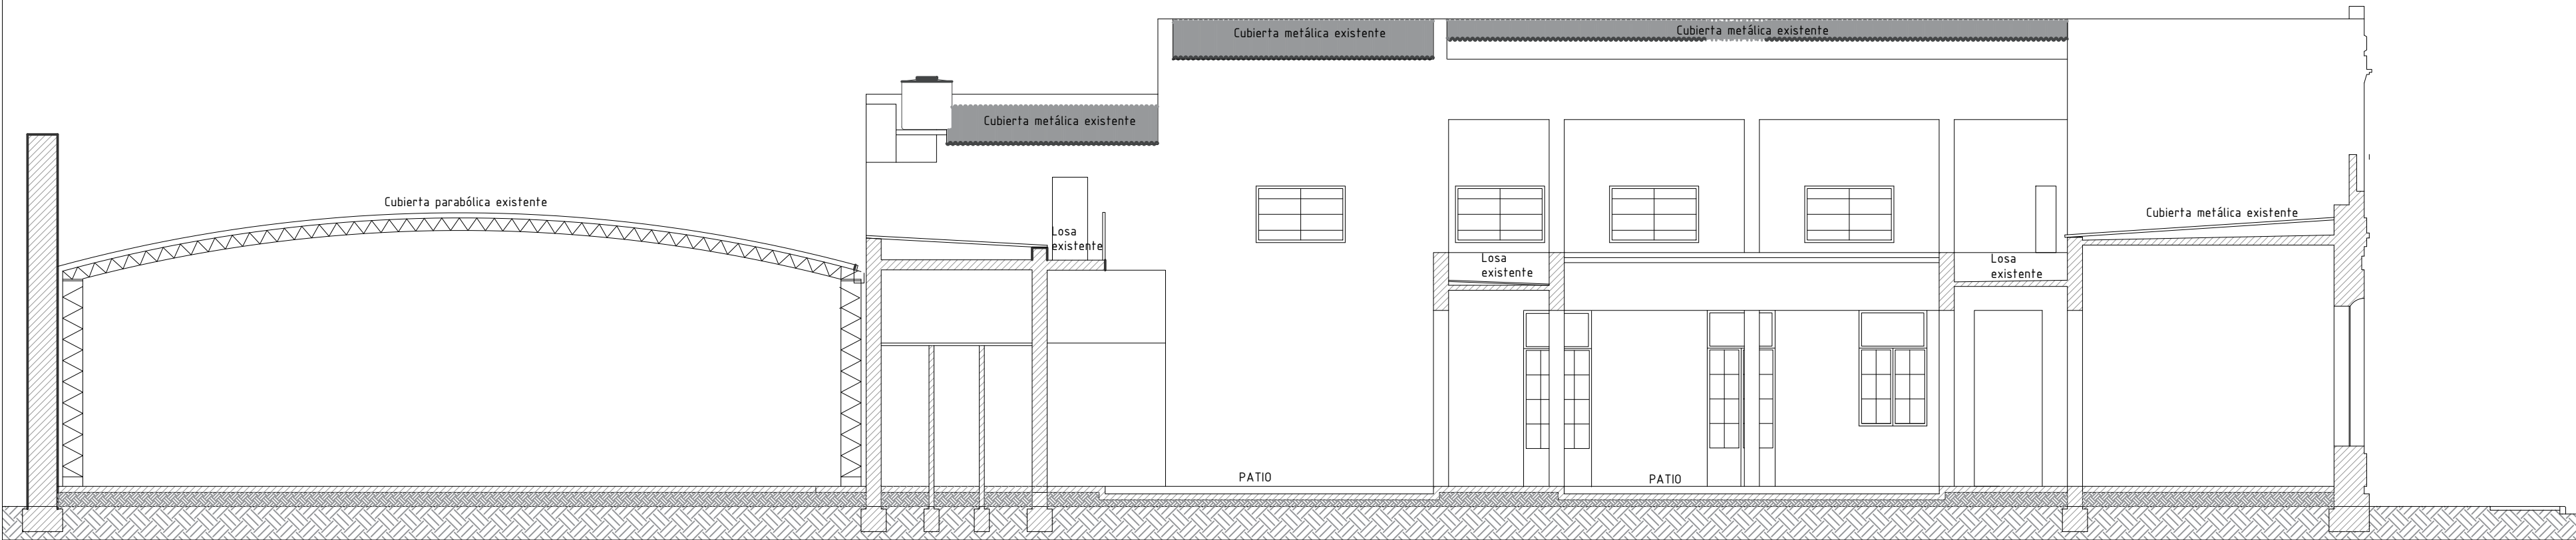

CORTE 1-1

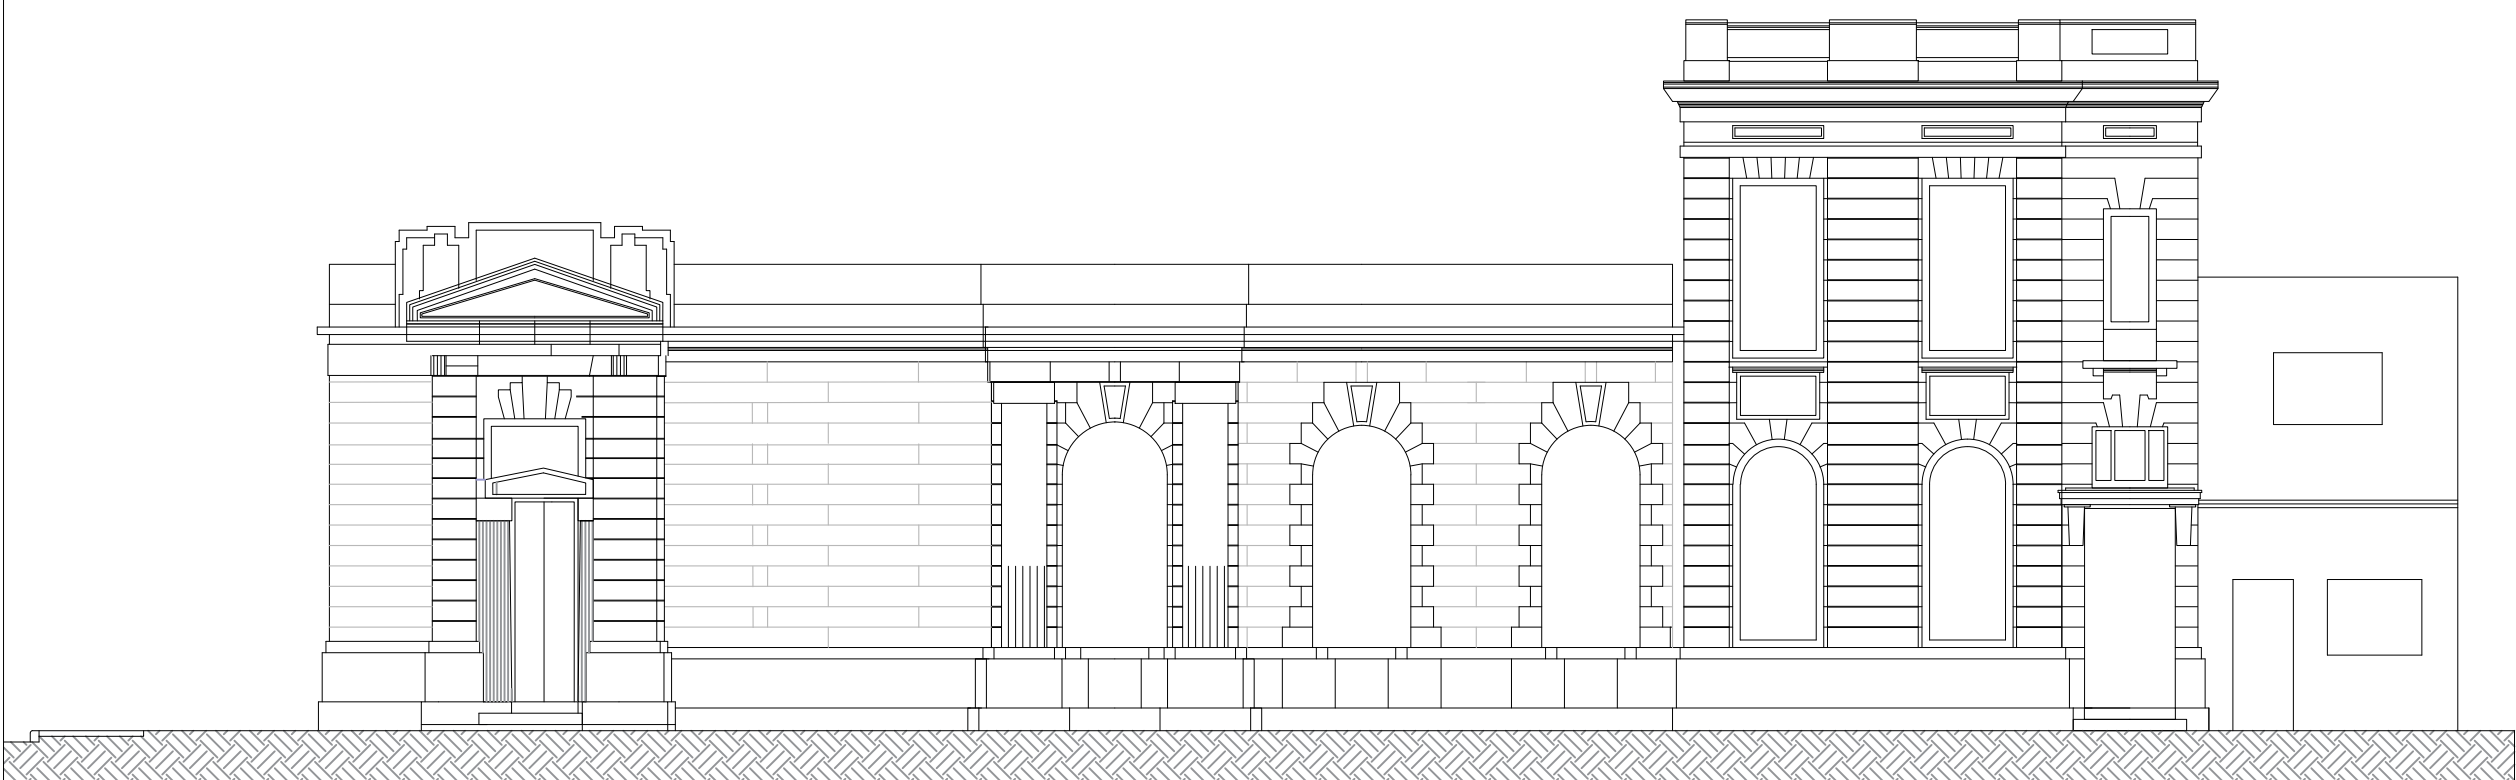

VISTA OESTE

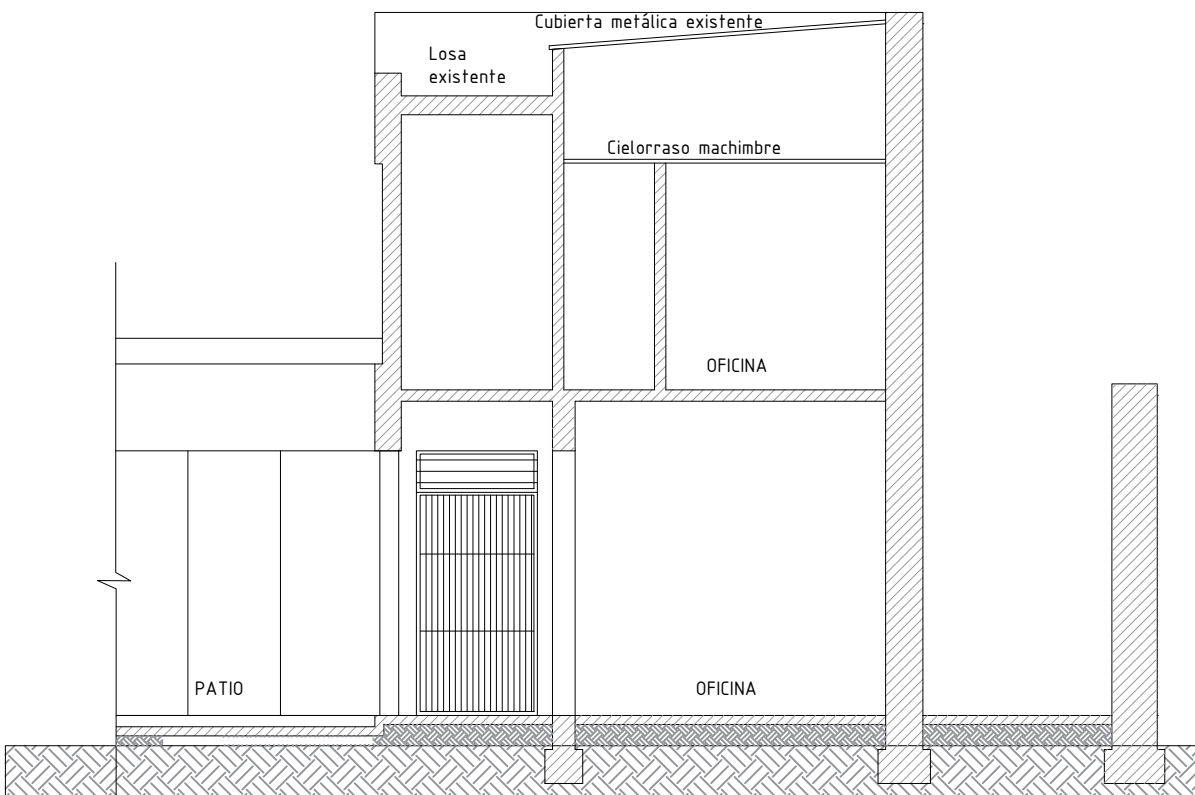

CORTE 2-2

MINISTERIO DE INFRAESTRUCTURA,  
SERVICIOS PÚBLICOS Y HABITAT

UNIDAD EJECUTORA DE PROYECTOS  
DE ARQUITECTURA

OBRA:  
**EDIF. EX COMISARIA 4ta.  
ESPACIO DE MEMORIA  
Y ARCHIVO PROVINCIAL**

UBICACIÓN: BV. ZAVALLA ESQUINA TUCUMAN  
SANTA FE



PLANO: **ARQUITECTURA  
ESTADO ACTUAL**

NIVEL: **FACHADAS Y CORTES**

ESCALA: **1:100**

PLANO N°: