




VISTA NORTE

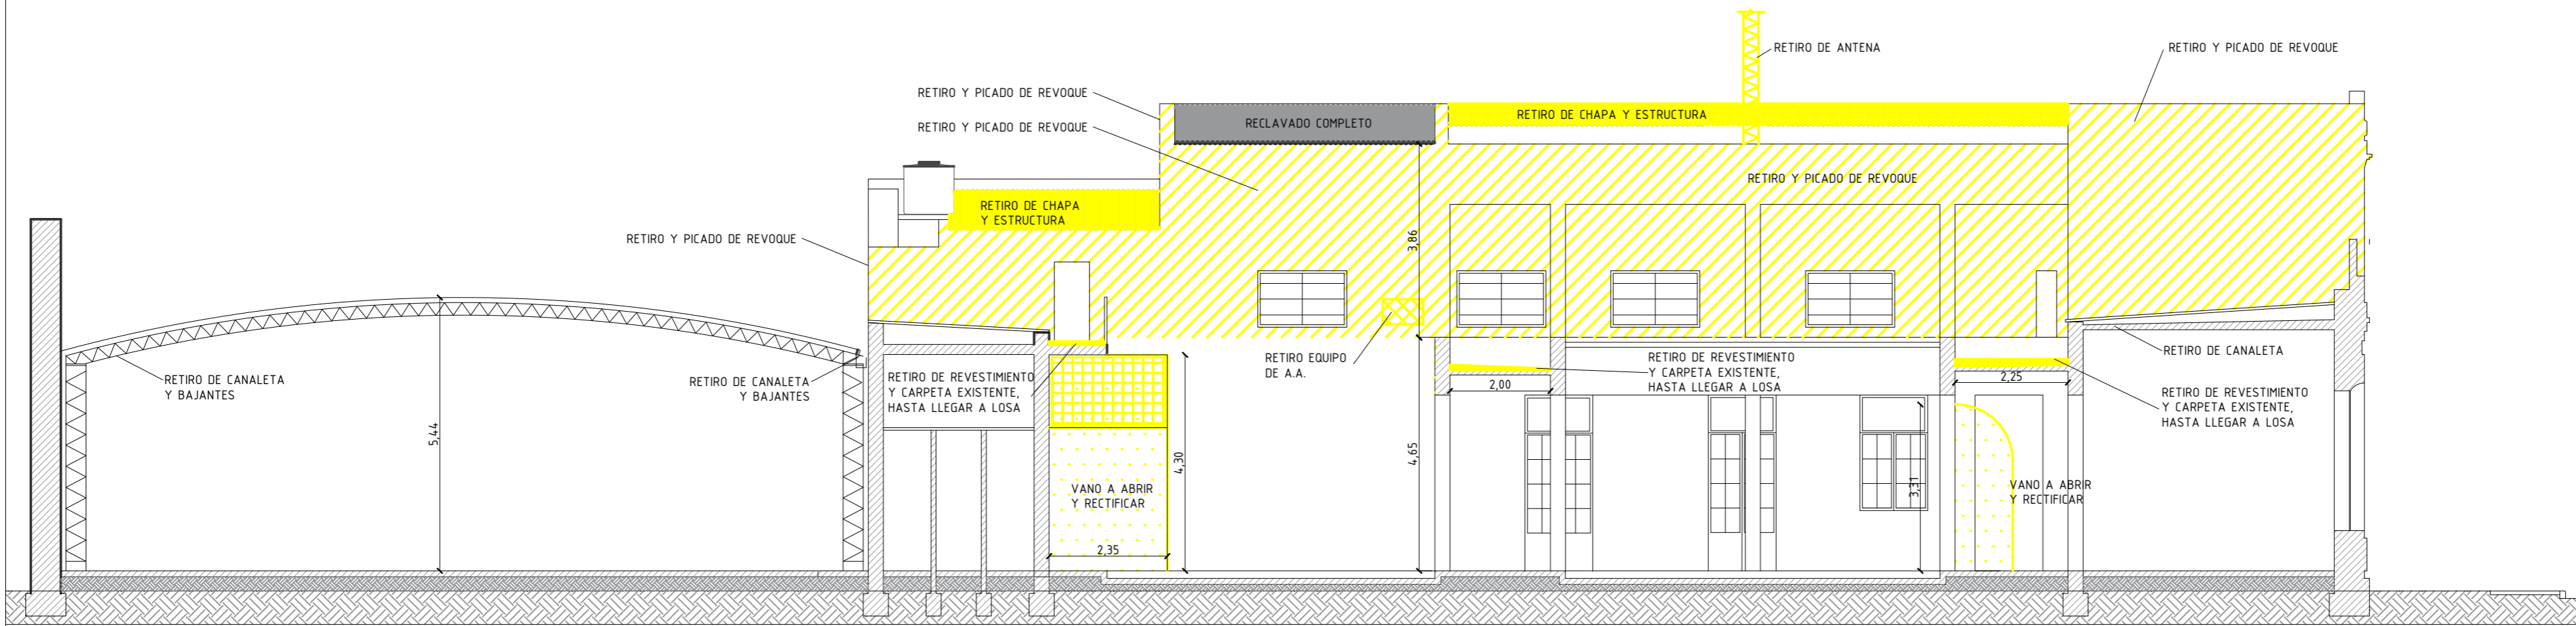

CORTE 1-1

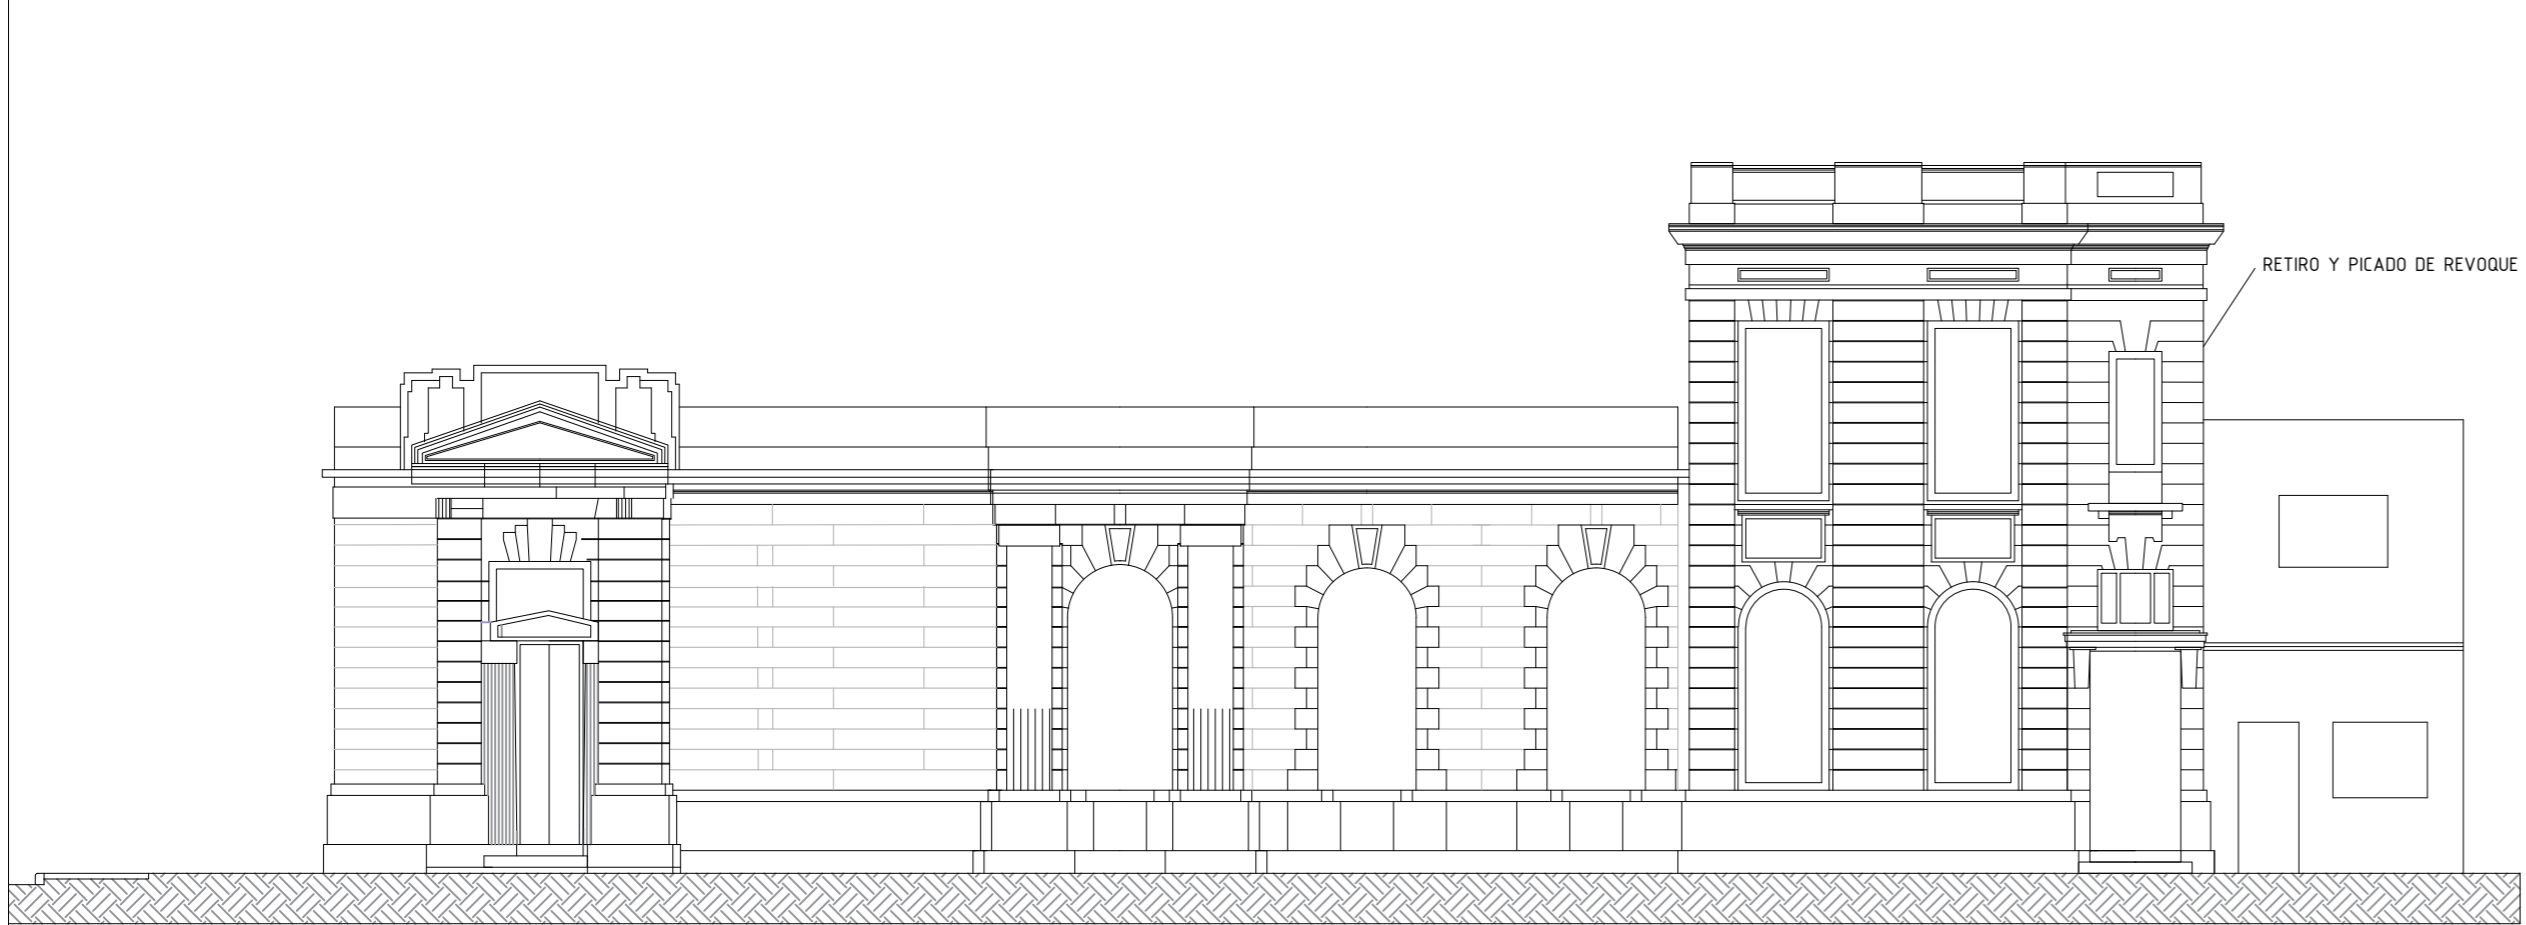

VISTA OESTE

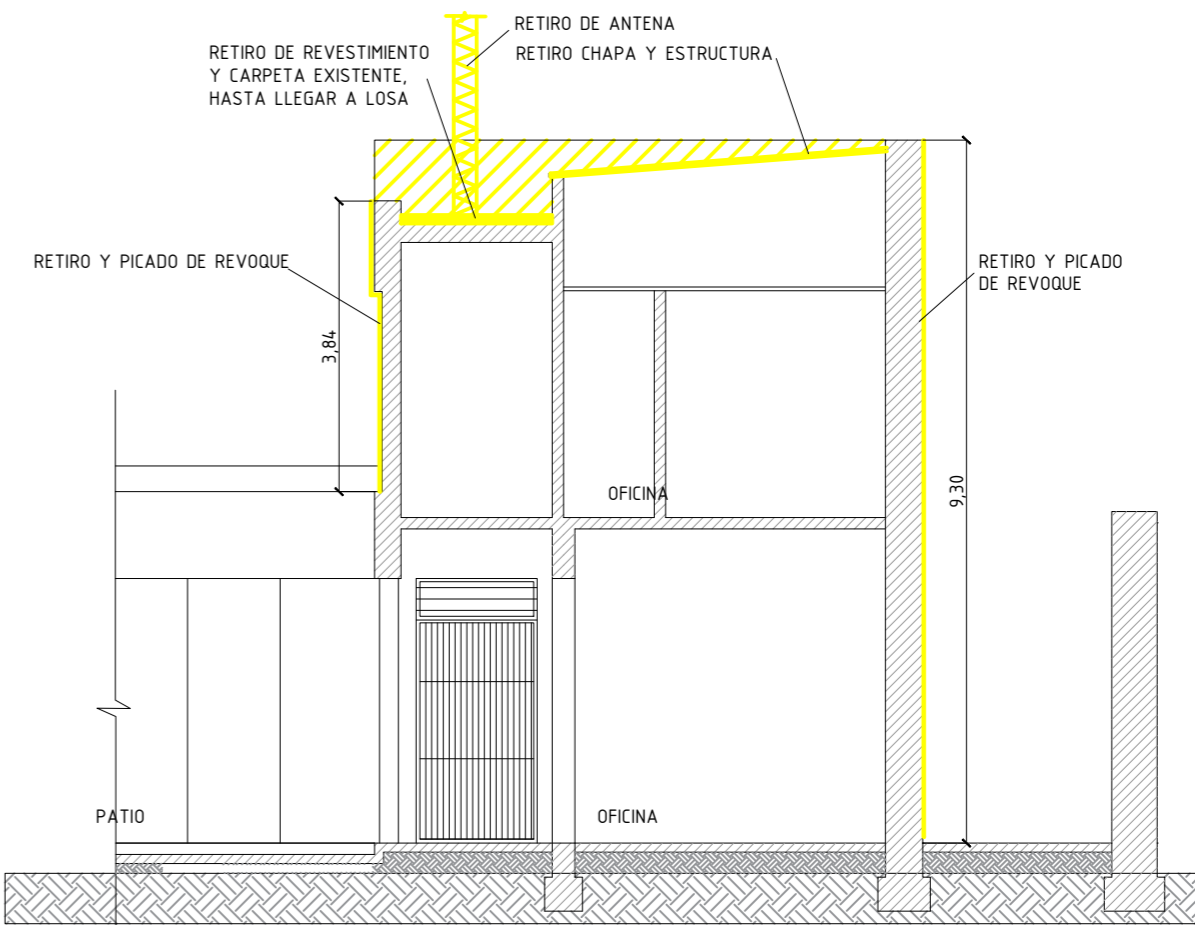

CORTE 2-2

MINISTERIO DE INFRAESTRUCTURA,
SERVICIOS PÚBLICOS Y HABITAT

UNIDAD EJECUTORA DE PROYECTOS
DE ARQUITECTURA

OBRA:
**EDIF. EX COMISARIA 4ta.
ESPACIO DE MEMORIA
Y ARCHIVO PROVINCIAL**

UBICACIÓN: BV. ZAVALLA ESQUINA TUCUMAN
SANTA FE



PLANO: **ARQUITECTURA
DEMOLICIONES**

NIVEL: **FACHADAS Y CORTES**

ESCALA: **1:100**

PLANO N°: