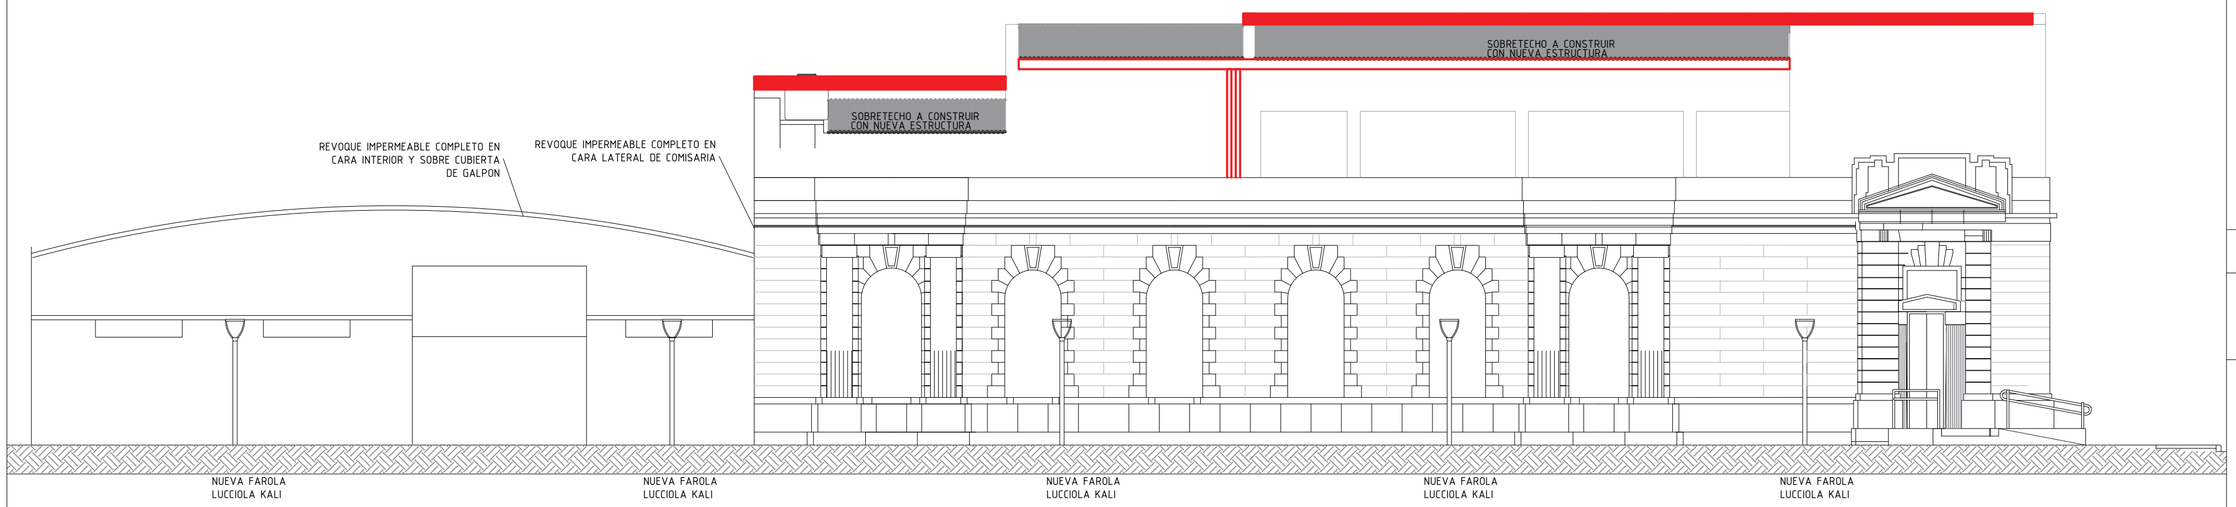

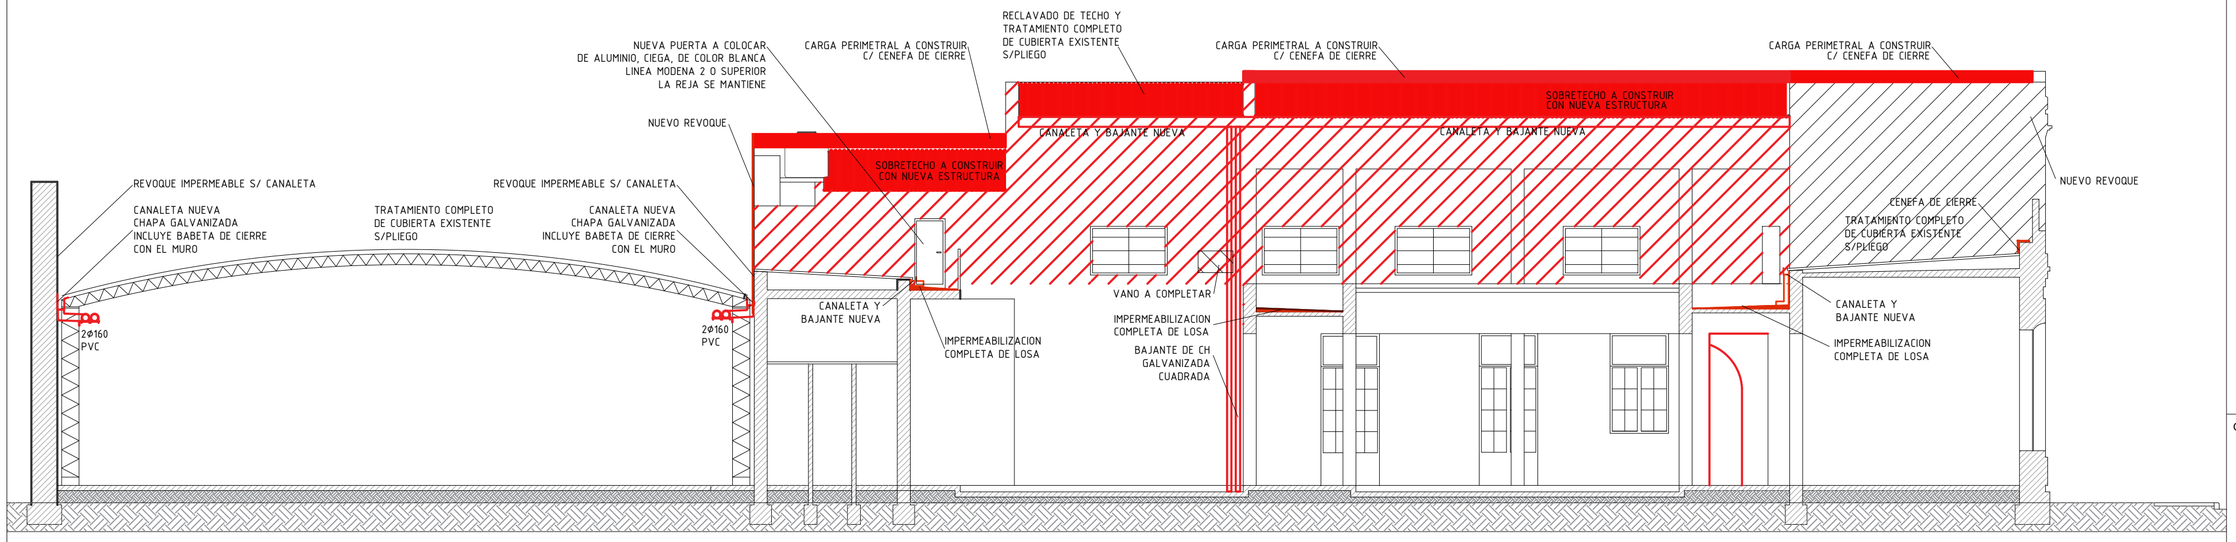

ATENCION:
ALLI DONDE LO DISPONGA LA INSPECCION O DONDE SE VERIFIQUE LA PRESENCIA DE GRIETAS O FISURAS EN LOS MUROS A REVOCAR DE NUEVO, SE COLOCARAN LLAVES METALICAS Y SELLARAN CON MATERIAL ESPECIFICO LA TAREA.

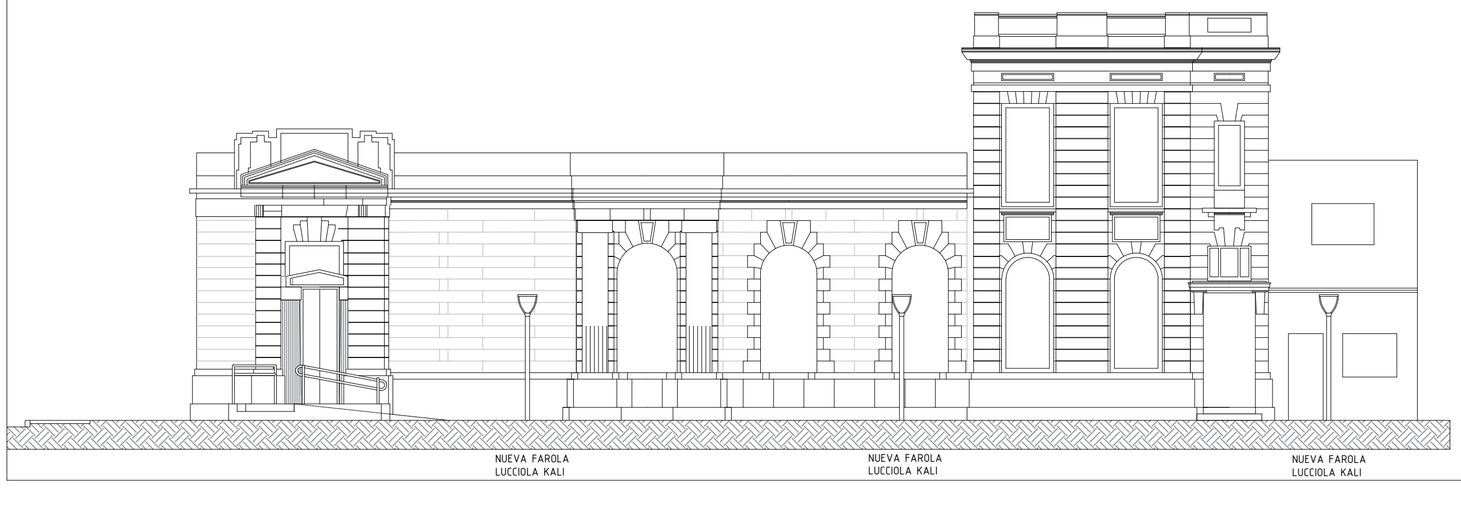

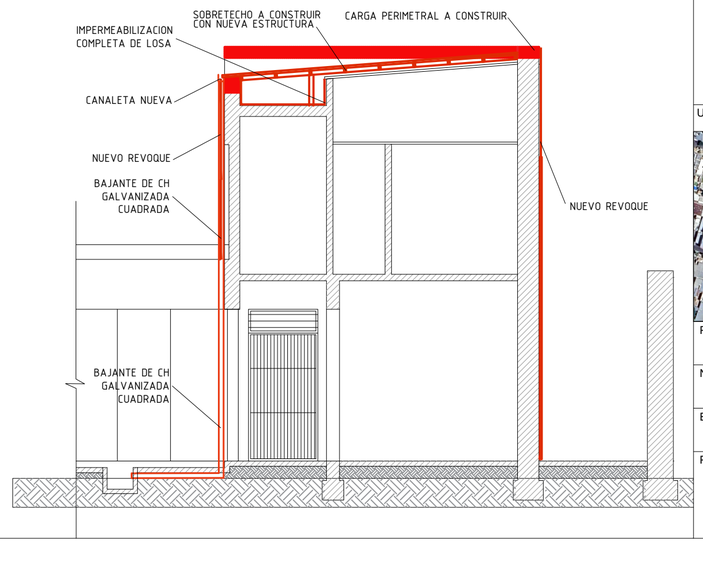

MINISTERIO DE INFRAESTRUCTURA, SERVICIOS PÚBLICOS Y HABITAT

UNIDAD EJECUTORA DE PROYECTOS DE ARQUITECTURA

OBRA:

EDIF. EX COMISARIA 4ta. ESPACIO DE MEMORIA Y ARCHIVO PROVINCIAL

UBICACIÓN: BV. ZAVALLA ESQUINA TUCUMAN SANTA FE

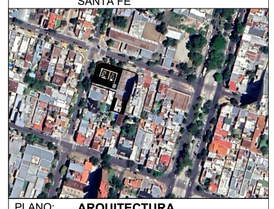

PLANO: **ARQUITECTURA A EJECUTAR**

NIVEL: **FACHADAS Y CORTES**

ESCALA: **1:100**

PLANO N°:

14