


Bicicletero


CARACTERISTICAS:

Terminación: Pintura electrostática sin plomo de exterior,
color Negro


Fijación: Incertados de anclaje a losa de hormigon

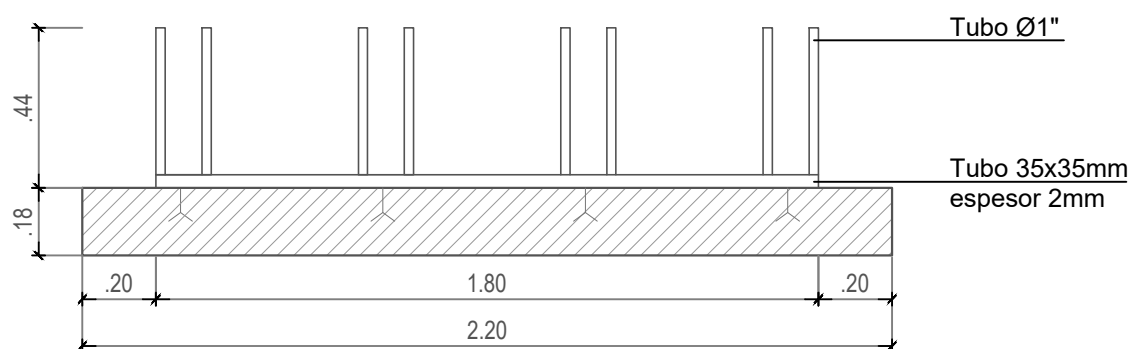

Vista frontal

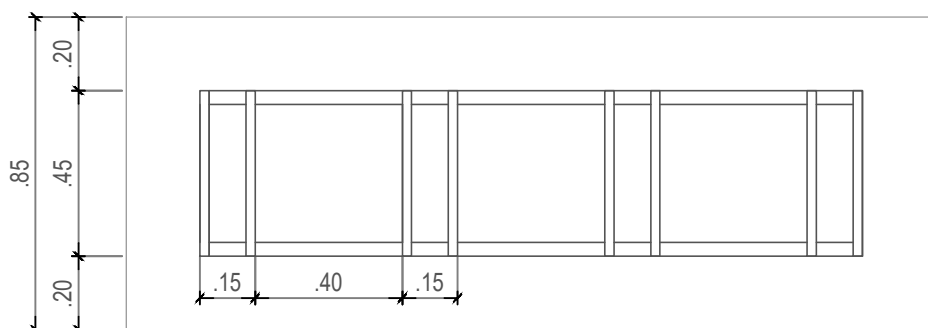

Vista superior

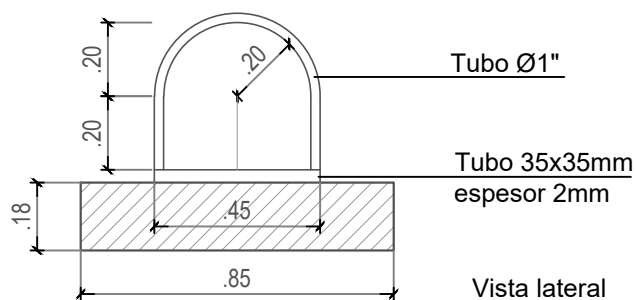

Vista lateral

PROVINCIA
DE SANTA FE

MINISTERIO DE INFRAESTRUCTURA,
SERVICIOS PUBLICOS Y HABITAT

S.H.UyV.

Obra

- ESTACIONES DEL BUEN VIVIR -
Barrio Olimpico - Rosario

Escala

1:20

Fecha

21-01-2022

Denominacion

27

Plano

EQUIPAMIENTO URBANO

Todas las medidas se verificarán en obra