

PROVINCIA
DE SANTA FE

MINISTERIO DE INFRAESTRUCTURA,
SERVICIOS PÚBLICOS Y HÁBITAT

SECRETARIO DE HÁBITAT,
URBANISMO Y VIVIENDA

PROF. AMADO ZORZÓN

SUBSECRETARIO DE PLANIFICACIÓN
DEL HÁBITAT

IGNACIO RICO GARO

PROYECTO


S.H.UyV.

OBRA

Estaciones del Buen Vivir.
Barrio Olímpico - Rosario.

DOC. de PROYECTO

UBICACIÓN

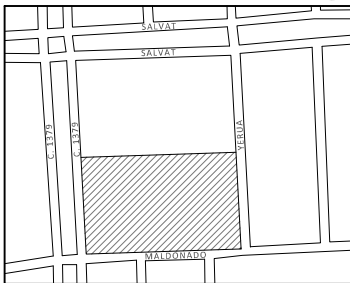

PLANO

INSTALACIÓN ELÉCTRICA
Alumbrado Público


AUTOR

FECHA
21.01.2022

ESCALA
1:500
DENOMINACIÓN

PA-028

Todas las medidas se
verificarán en obra

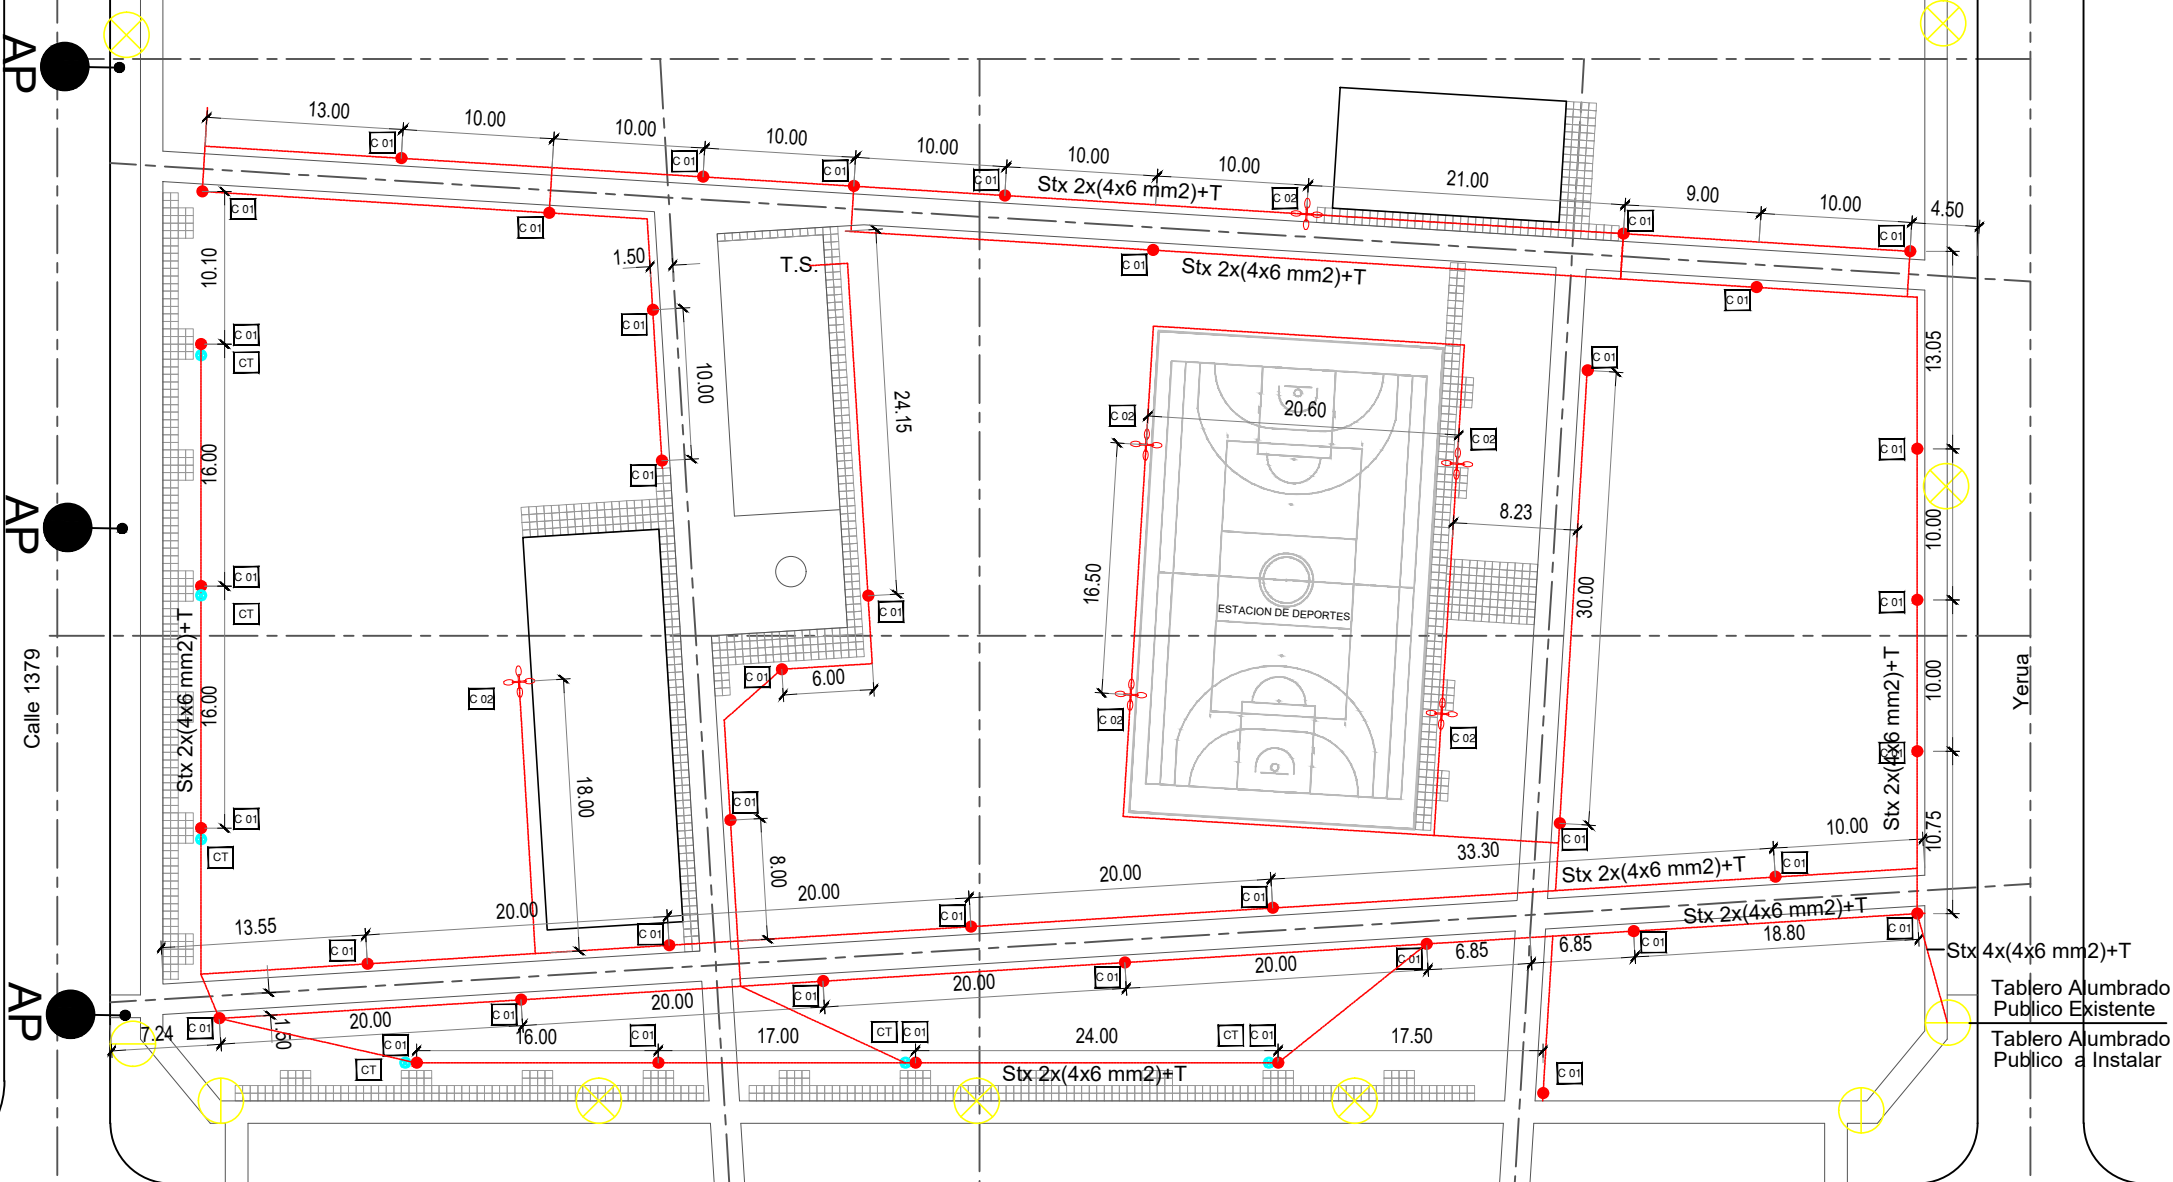

REFERENCIAS:

- | | |
|------|---|
| CT | COLUMNAS DE TOMACORRIENTES: 6 unidades |
| C 01 | COLUMNAS DE LUMINARIAS (h:3.50mts): 41 unidades |
| C 02 | COLUMNAS DE LUMINARIAS (h:9.00mts): 6 unidades |
| | COLUMNAS EXISTENTES |