





# COLUMNA 9,00m

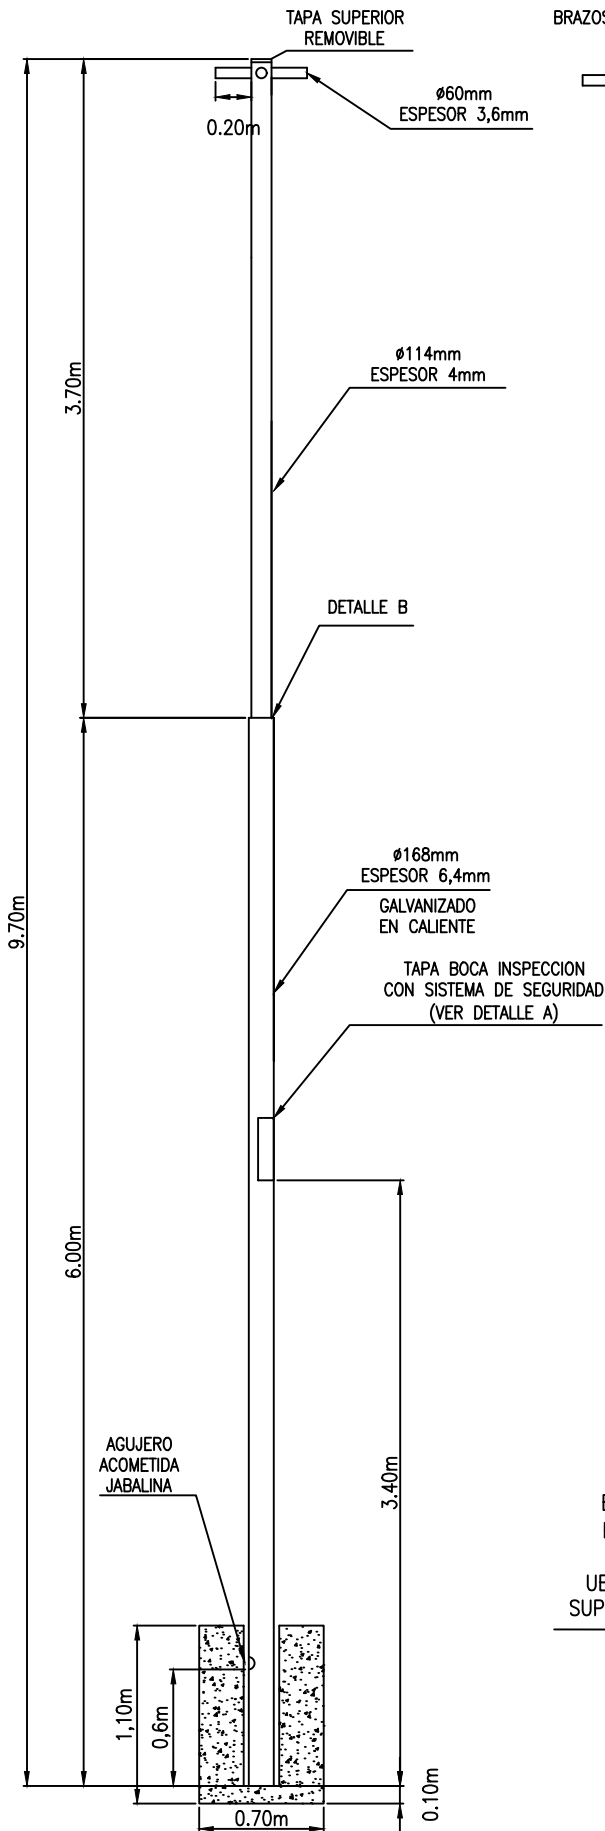

BRAZOS DEFASADOS  
90°

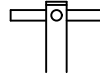


## DETALLE "B"

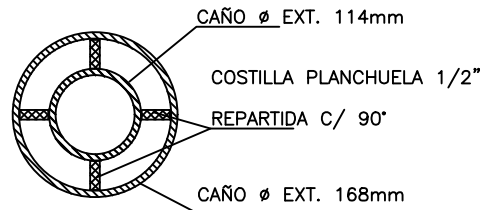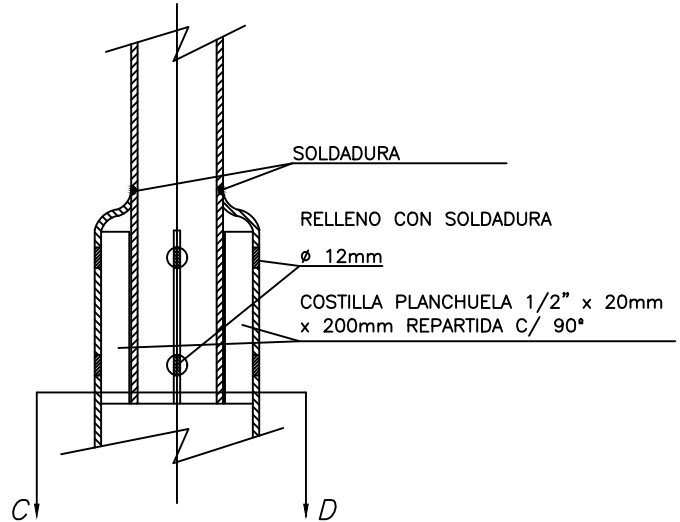

## CORTE C-D

## COLUMNA DETALLE A

BULON DE BRONCE  
P/ TOMA A TIERRA  
DE 1/4" x 11/4"  
UBICADO EN LA PARTE  
SUPERIOR DE LA VENTANA

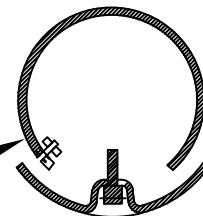

PROVINCIA  
DE SANTA FE

MINISTERIO DE INFRAESTRUCTURA,  
SERVICIOS PUBLICOS Y HABITAT

**S.H.UyV.**

Obra

- ESTACIONES DEL BUEN VIVIR -  
Barrio Olimpico - Rosario

Escala

S/E

Fecha

21-01-2022

Denominacion

30

Plano

COLUMNAS DE ILUMINACION

Todas las medidas se verificarán en obra