


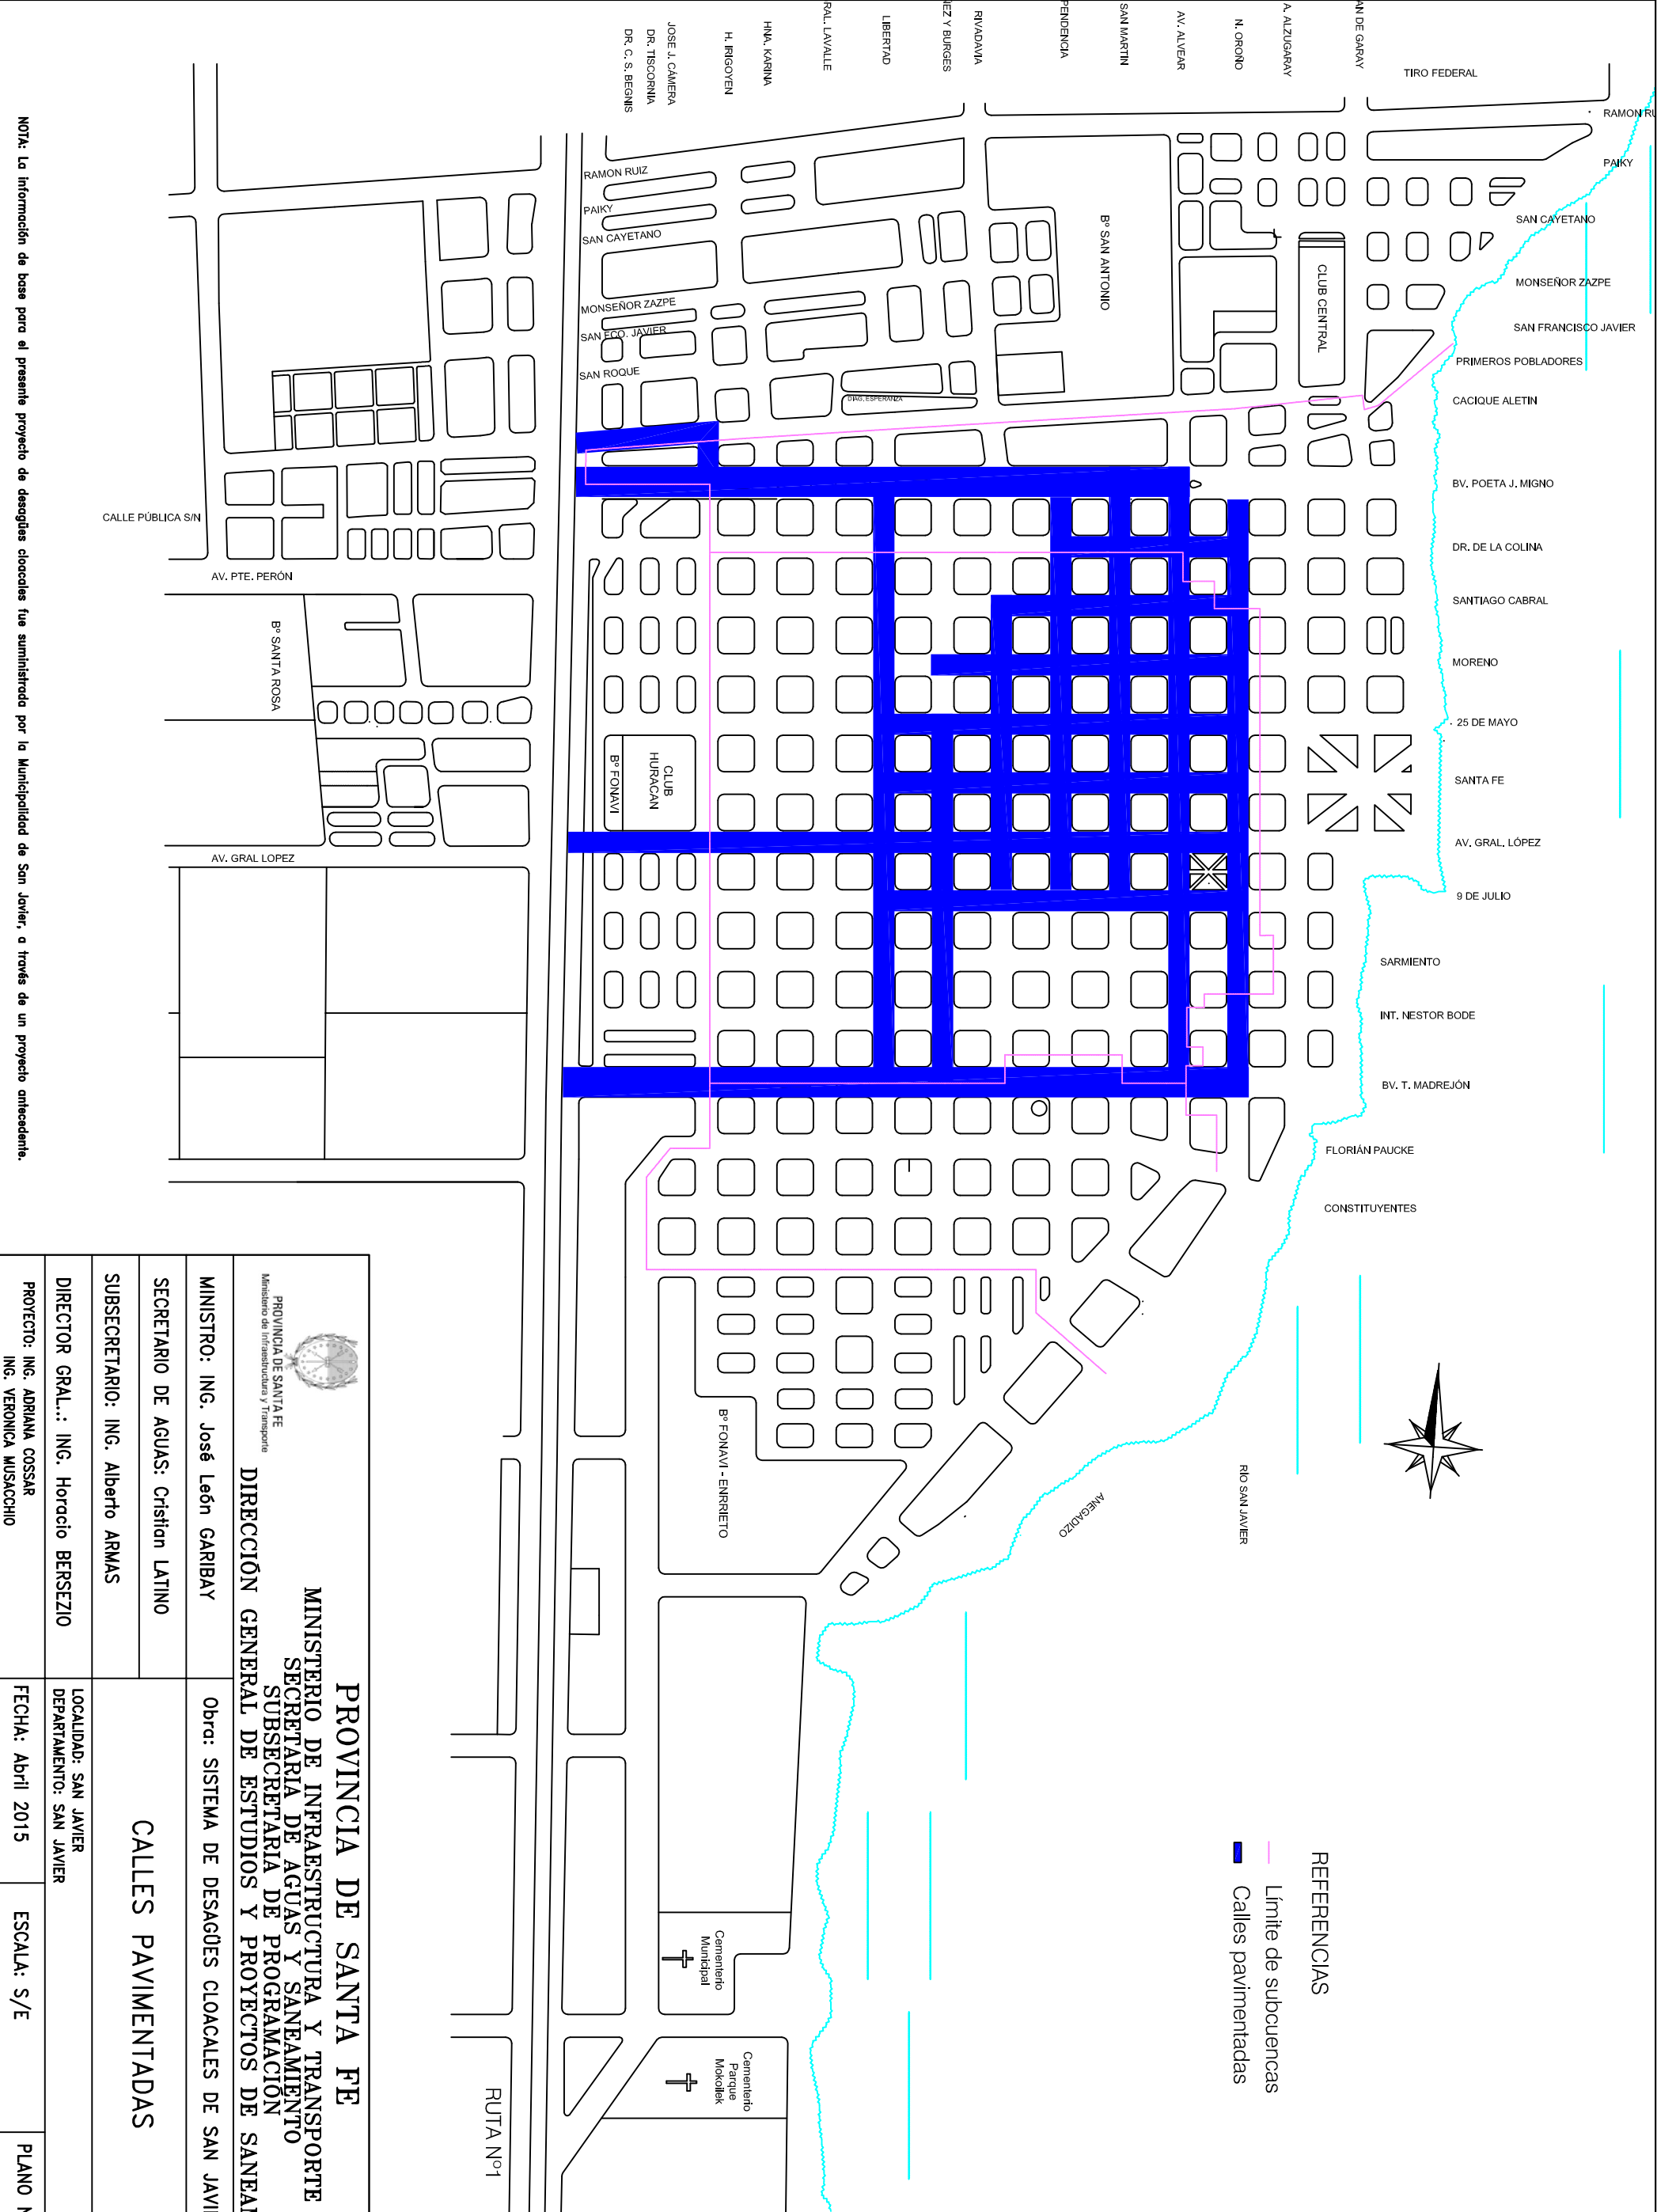

NOTA: La información de base para el presente proyecto de desagües cloacales fue suministrada por la Municipalidad de San Javier, a través de un proyecto antecedente.

 PROVINCIA DE SANTA FE Ministerio de Infraestructura y Transporte DIRECCIÓN GENERAL DE ESTUDIOS Y PROYECTOS DE SANEAMIENTO MINISTERIO DE INFRAESTRUCTURA Y TRANSPORTE SECRETARIA DE AGUAS Y SANEAMIENTO SUBSECRETARIA DE PROGRAMACION			
MINISTRO: ING. José León GARIBAY		Obra: SISTEMA DE DESAGÜES CLOACALES DE SAN JAVIER	
SECRETARIO DE AGUAS: Cristian LATINO		CALLES PAVIMENTADAS	
SUBSECRETARIO: ING. Alberto ARMAS			
DIRECTOR GRAL.: ING. Horacio BERSEZIO			
PROYECTO: ING. ADRIANA COSSAR ING. VERONICA MUSACCHIO		LOCALIDAD: SAN JAVIER DEPARTAMENTO: SAN JAVIER	
FECHA: Abril 2015		ESCALA: S/E	PLANO N° 3