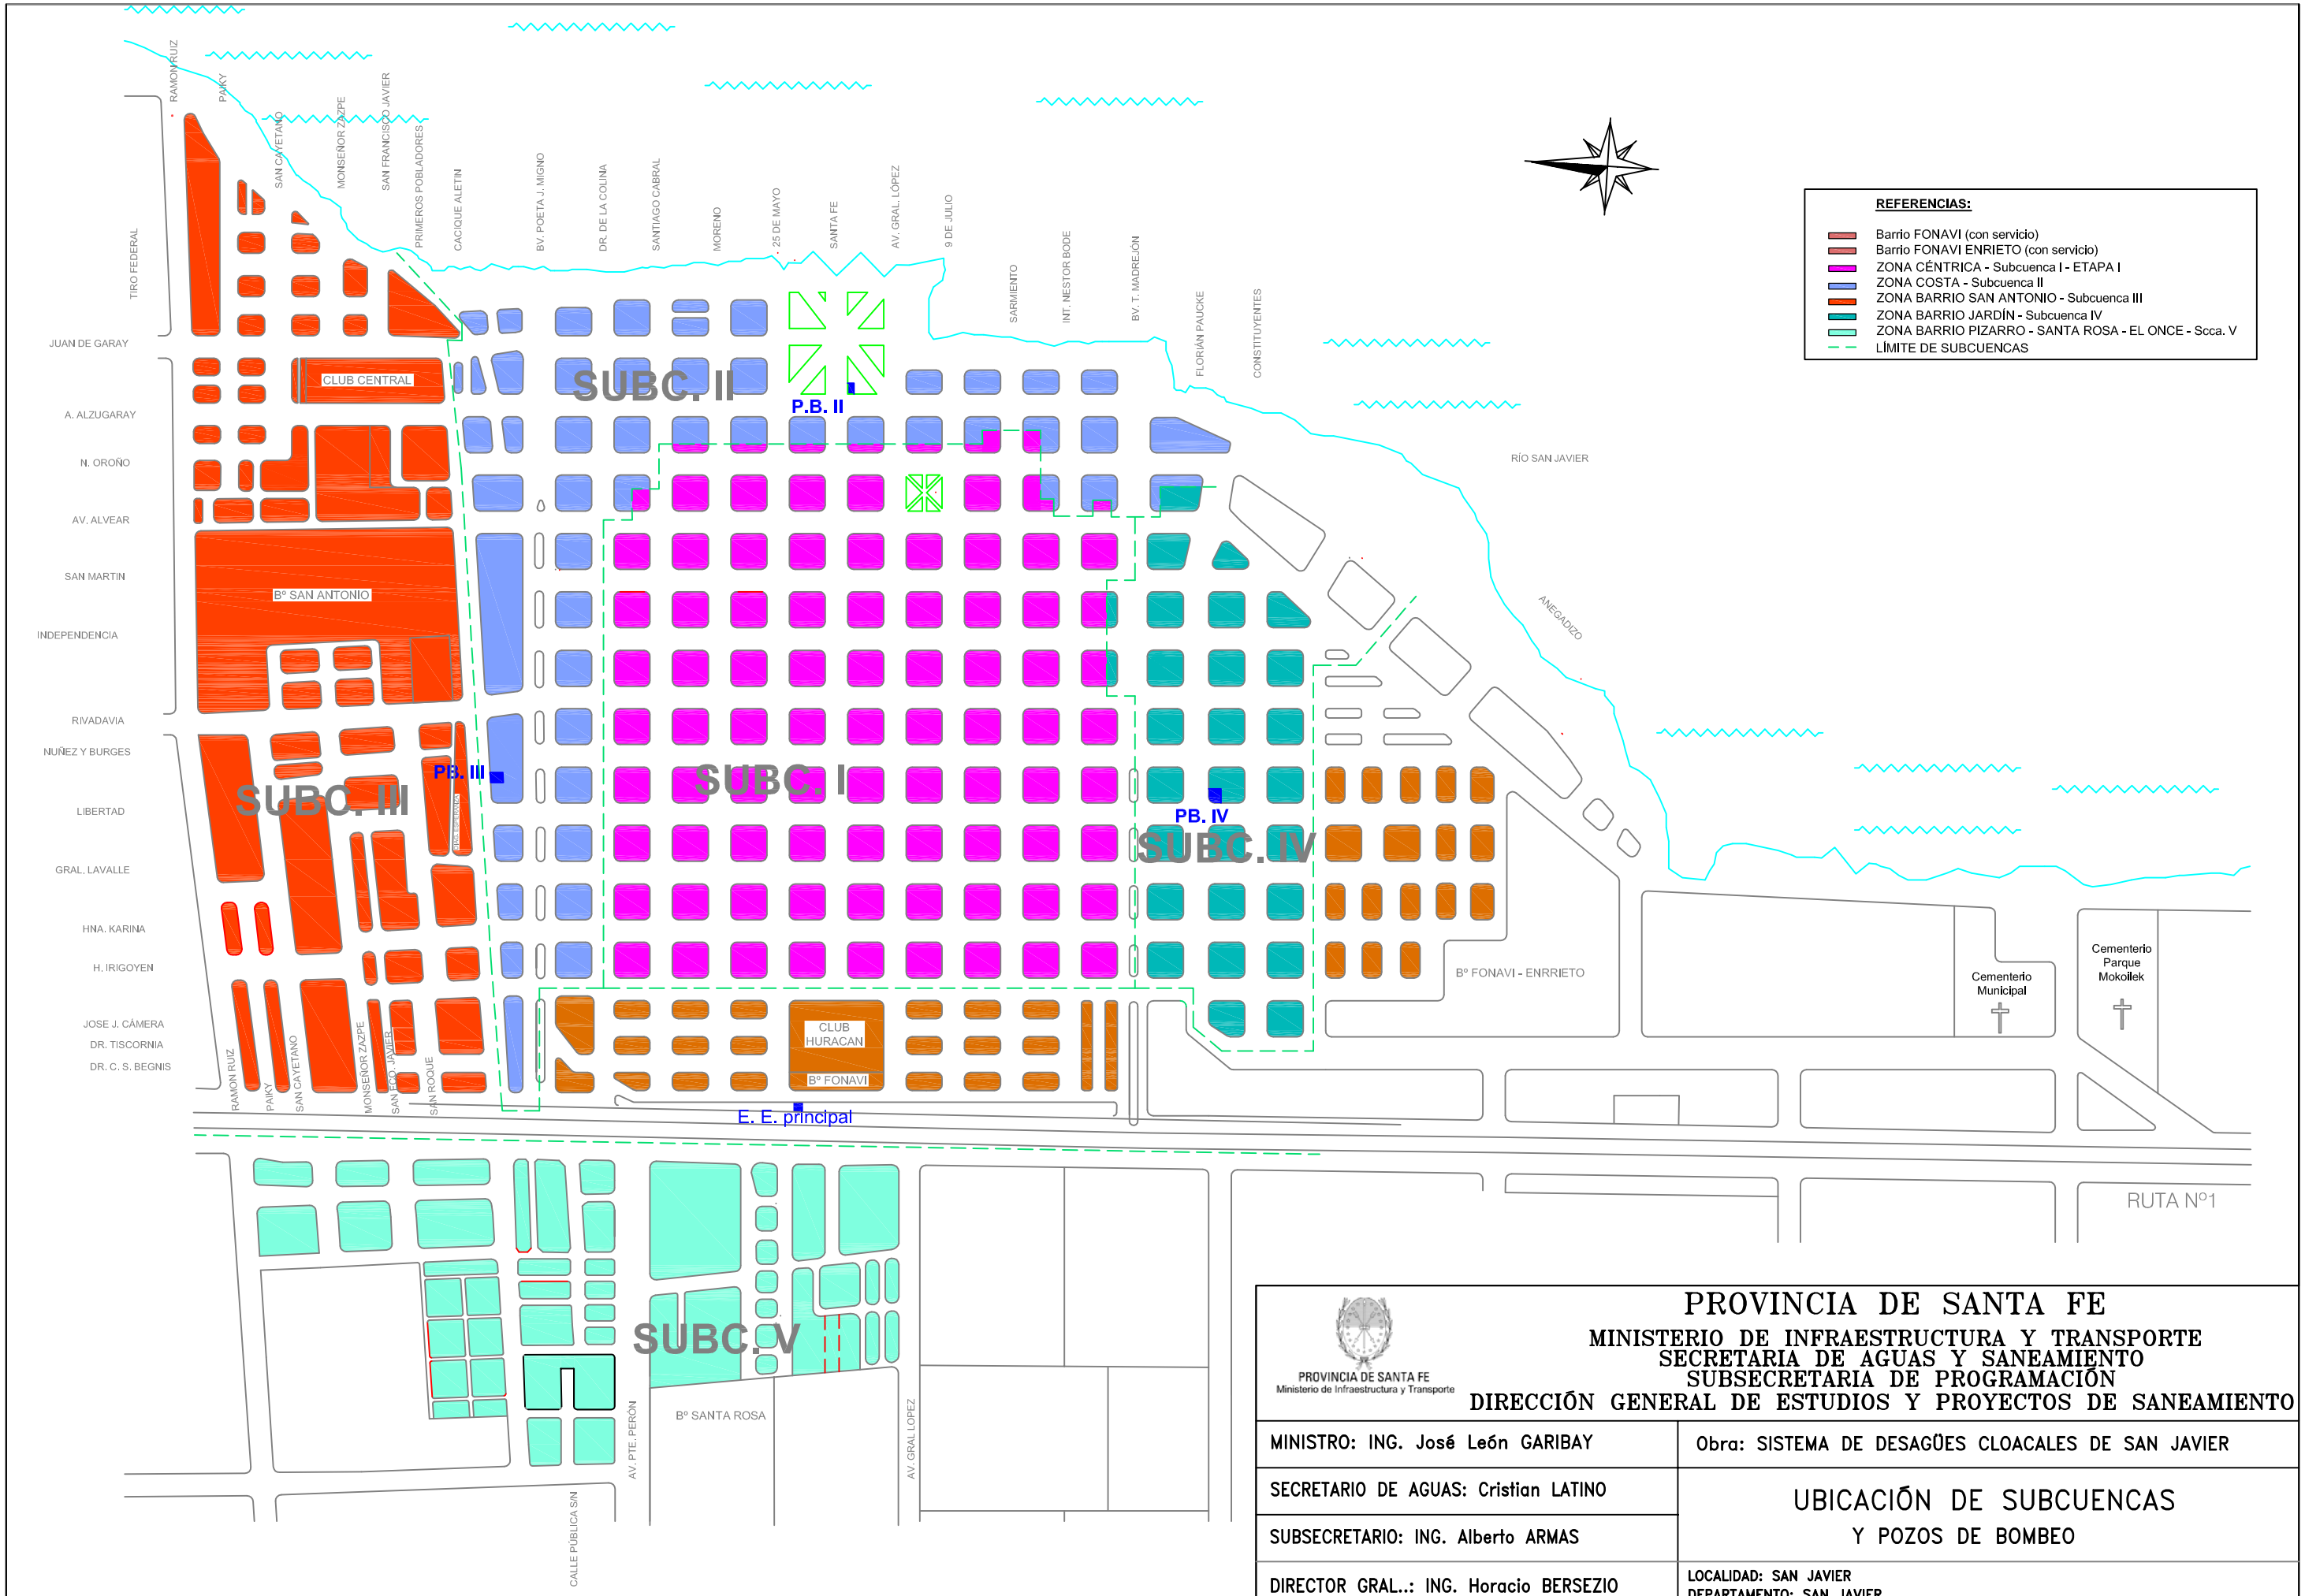

NOTA: La información de base para el presente proyecto de desagües cloacales fue suministrada por la Municipalidad de San Javier, a través de un proyecto antecedente.

PROVINCIA DE SANTA FE
Ministerio de Infraestructura y Transporte

PROVINCIA DE SANTA FE

MINISTERIO DE INFRAESTRUCTURA Y TRANSPORTE
SECRETARIA DE AGUAS Y SANEAMIENTO
SUBSECRETARIA DE PROGRAMACIÓN
DIRECCIÓN GENERAL DE ESTUDIOS Y PROYECTOS DE SANEAMIENTO

MINISTRO: ING. José León GARIBAY	Obra: SISTEMA DE DESAGÜES CLOACALES DE SAN JAVIER
SECRETARIO DE AGUAS: Cristian LATINO	UBICACIÓN DE SUBCUENCAS Y POZOS DE BOMBEO
SUBSECRETARIO: ING. Alberto ARMAS	
DIRECTOR GRAL..: ING. Horacio BERSEZIO	LOCALIDAD: SAN JAVIER DEPARTAMENTO: SAN JAVIER
PROYECTO: ING. ADRIANA COSSAR ING. VERONICA MUSACCHIO	FECHA: Abril 2015 / ESCALA: S/E / PLANO N° 7