
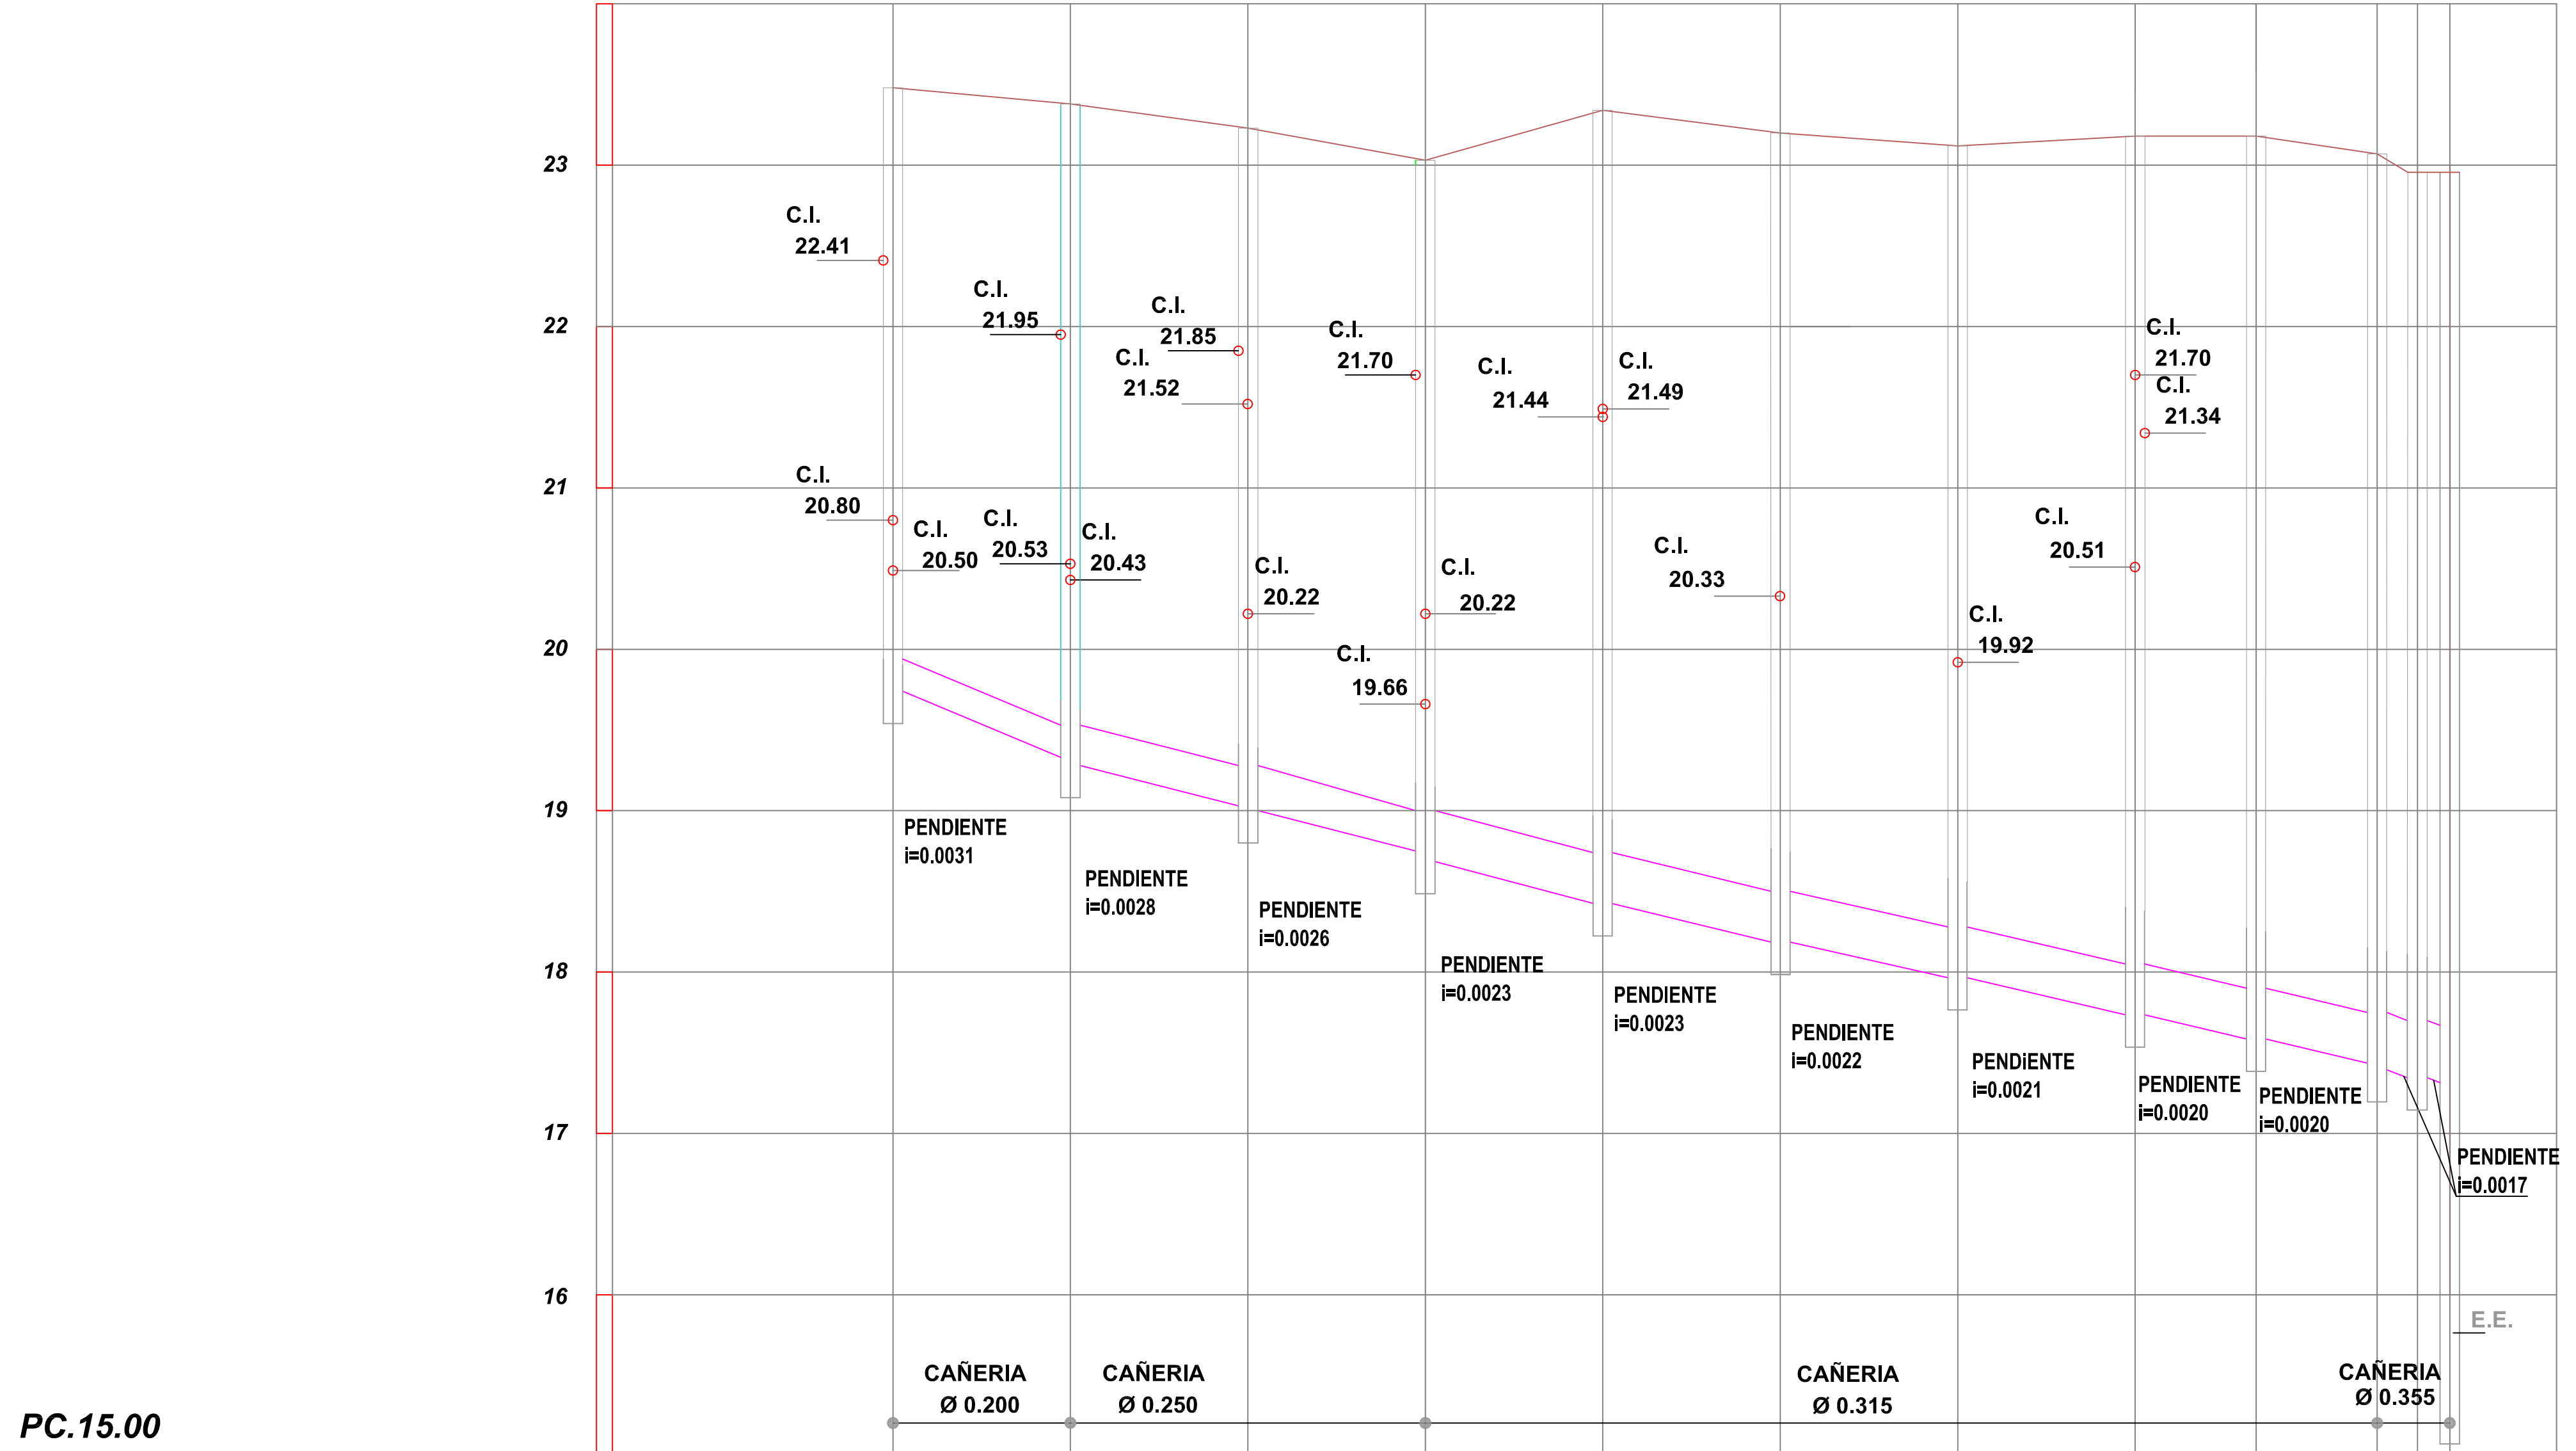


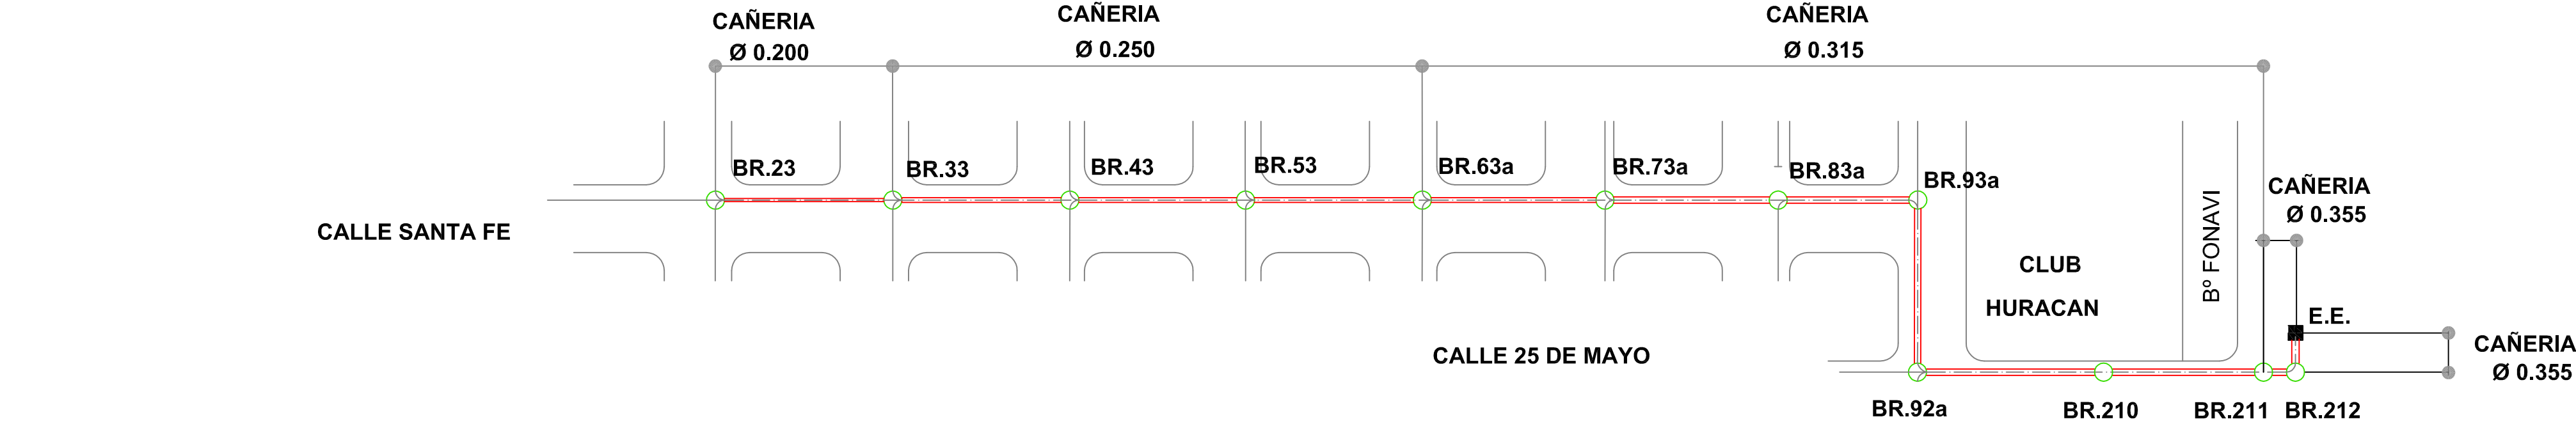

PC.15.00

BOCA DE REGISTRO N°		33	43	53	63a	73a	83a	93a	92a	210	211	212	E.E.
PROGRESIVAS		110.00	220.00	330.00	440.00	550.00	660.00	760.00	870.00	945.00	1020.00	1045.00	1065.00
COTAS TERRENO NATURAL		23.48	23.38	23.23	23.03	23.34	23.20	23.12	23.18	23.04	22.92	22.91	22.91
COTA INTRADOS COLECTOR		19.94	19.53	19.28	19.00	18.74	18.50	18.28	18.05	17.90	17.75	17.70	17.67
TAPADA CAÑERIA		3.54	3.79	3.95	4.03	4.59	4.71	4.85	5.13	5.14	5.17	5.21	5.24
CALLES	CALLE SANTA FE								CALLE 25 DE MAYO				

ESCALA H 1:3.000

ESCALA V 1:30

NOTA: La información de base para el presente proyecto de desagües cloacales fue suministrada por la Municipalidad de San Javier, a través de un proyecto antecedente.



PROVINCIA DE SANTA FE
Ministerio de Infraestructura y Transporte

MINISTRO: ING. José León GARIBAY

SECRETARIO DE AGUAS: Cristian LATINO

SUBSECRETARIO: ING. Alberto ARÍAS

DIRECTOR GRAL.: ING. Horacio BERSEZIO

PROYECTO: ING. ADRIANA COSSAR
ING. VERONICA MUSACCHIO

PROVINCIA DE SANTA FE
MINISTERIO DE INFRAESTRUCTURA Y TRANSPORTE
SECRETARIA DE AGUAS Y SANEAMIENTO
SUBSECRETARIA DE PROGRAMACIÓN
DIRECCIÓN GENERAL DE ESTUDIOS Y PROYECTOS DE SANEAMIENTO

Obra: SISTEMA DE DESAGÜES CLOCALES DE SAN JAVIER

PLANIALTIMETRÍA DE COLECTORES

LOCALIDAD: SAN JAVIER
DEPARTAMENTO: SAN JAVIER

FECHA: Abril 2015

ESCALA: S/E

PLANO N° 9