


S. Begnis

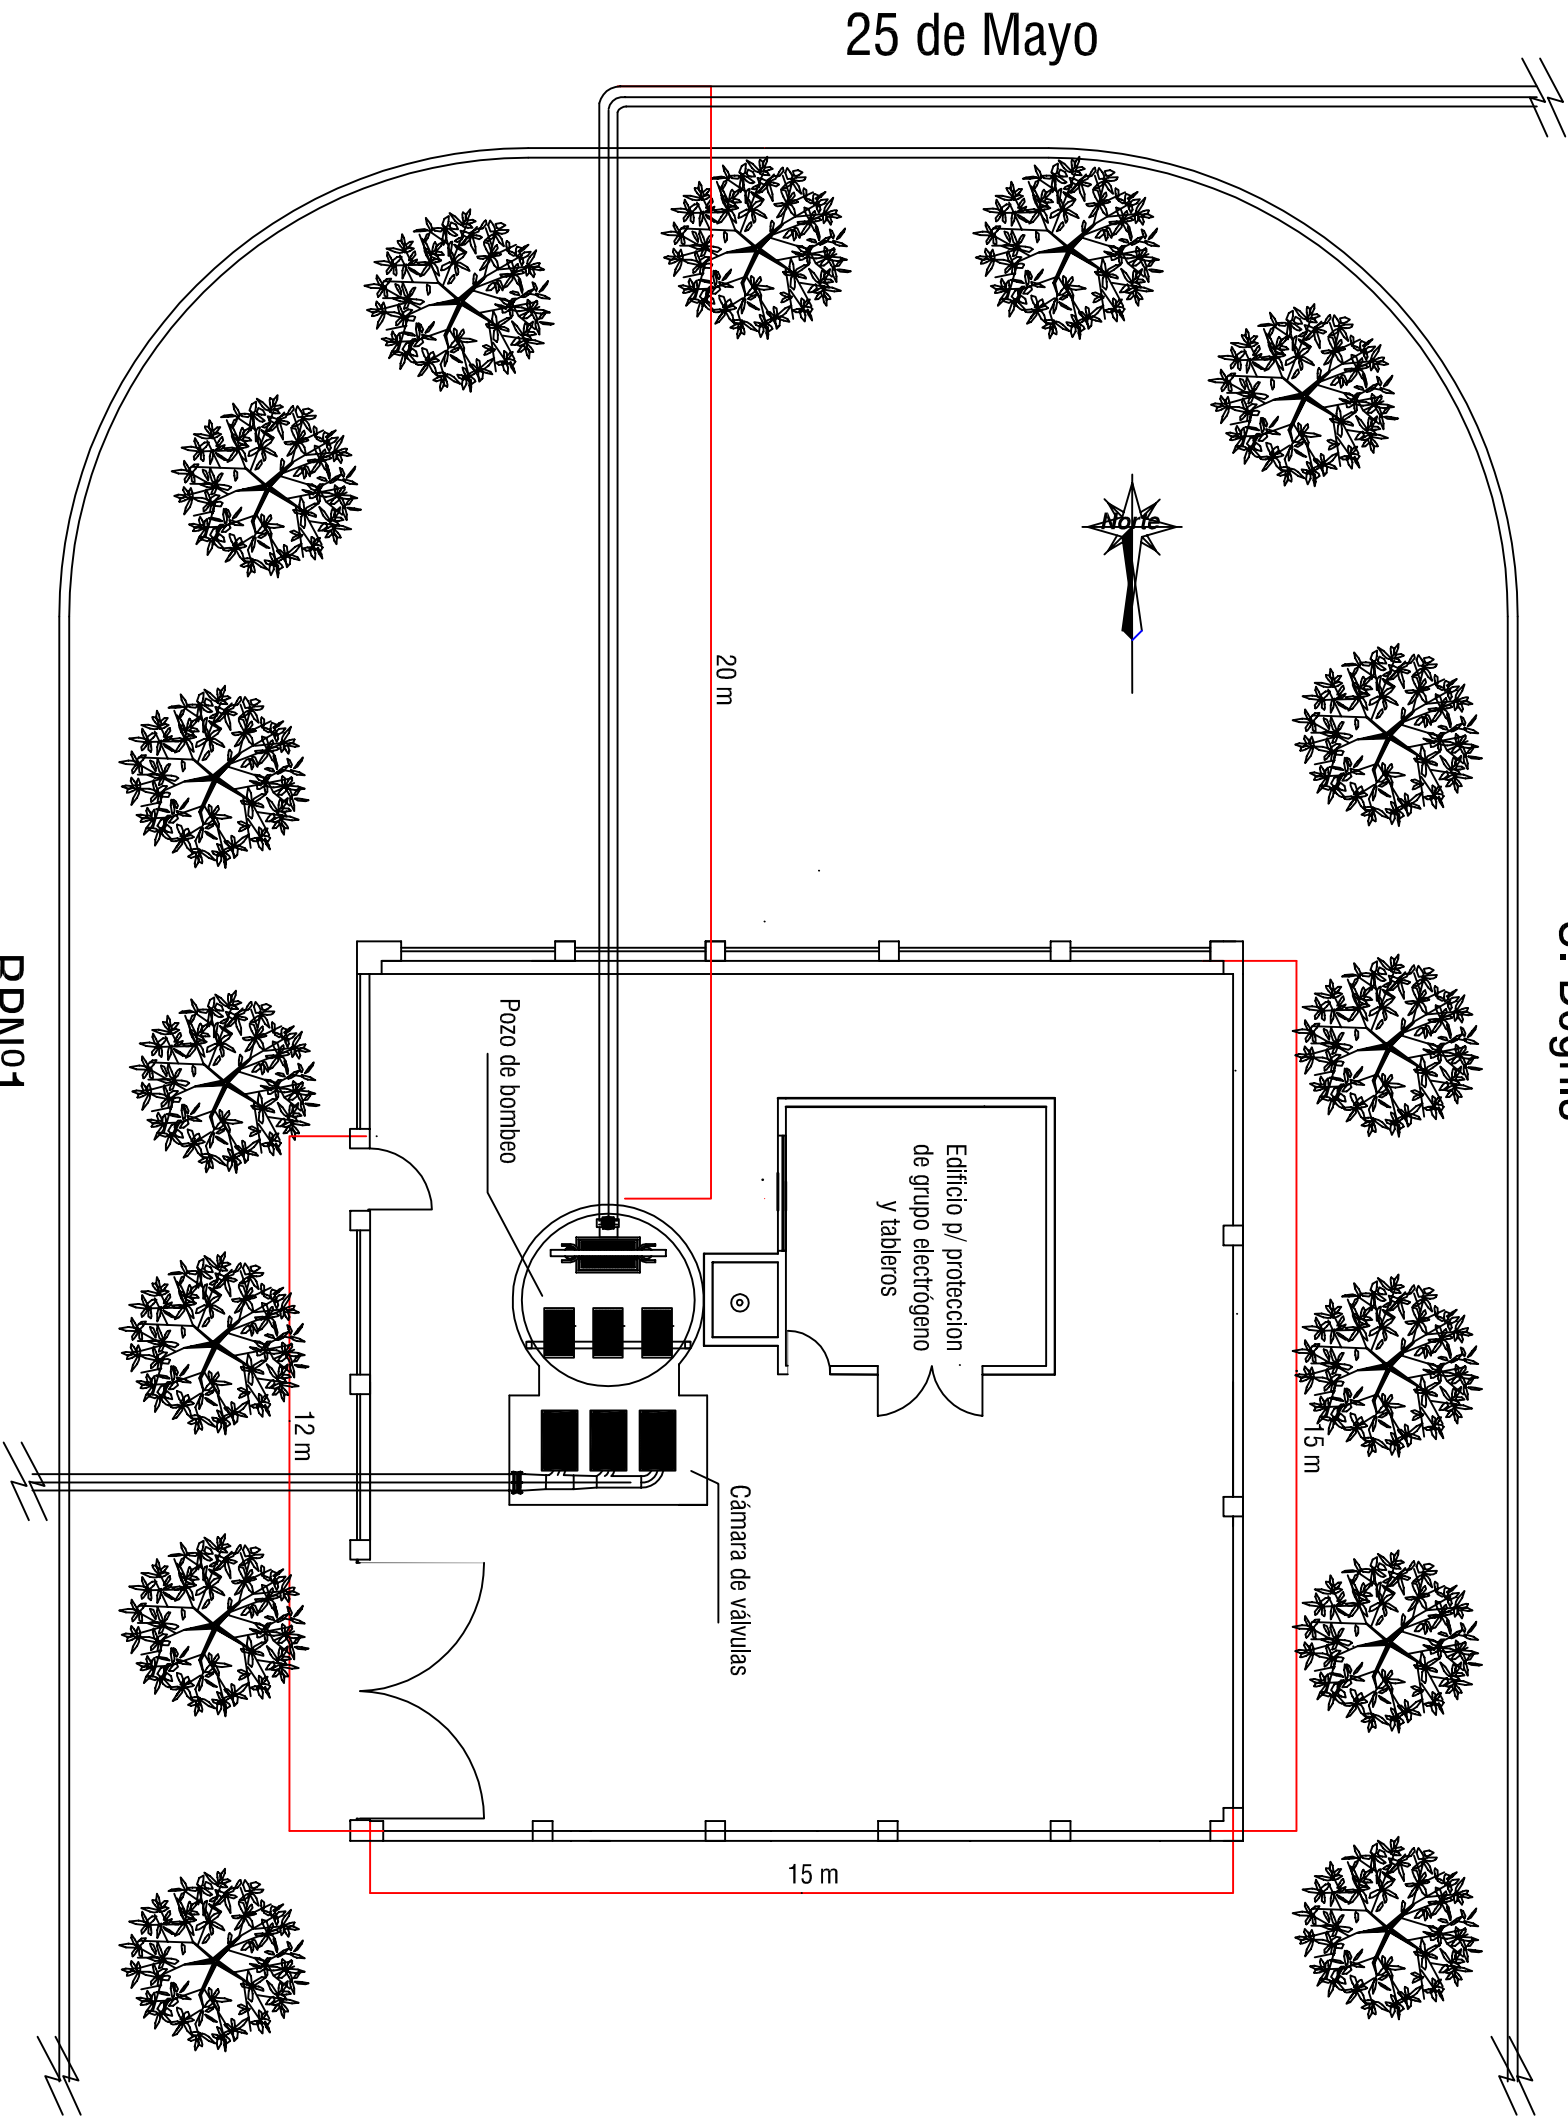

 PROVINCIA DE SANTA FE Ministerio de Infraestructura y Transporte MINISTERIO DE INFRAESTRUCTURA Y TRANSPORTE SECRETARIA DE AGUAS Y SANEAMIENTO SUBSECRETARIA DE PROGRAMACIÓN DIRECCIÓN GENERAL DE ESTUDIOS Y PROYECTOS DE SANEAMIENTO			
MINISTRO: ING. José León GARIBAY	Obra: SISTEMA DE DESAGÜES CLOACALES DE SAN JAVIER		
SECRETARIO DE AGUAS: Cristian LATINO	POZO DE BOMBEO PRINCIPAL UBICACIÓN GENERAL		
SUBSECRETARIO: ING. Alberto ARMAS			
DIRECTOR GRAL...: ING. Horacio BERSEZIO	LOCALIDAD: SAN JAVIER DEPARTAMENTO: SAN JAVIER		
PROYECTO: ING. ADRIANA COSSAR ING. VERONICA MUSACCHIO	FECHA: Abril 2015	ESCALA: S/E	PLANO N° 10-1