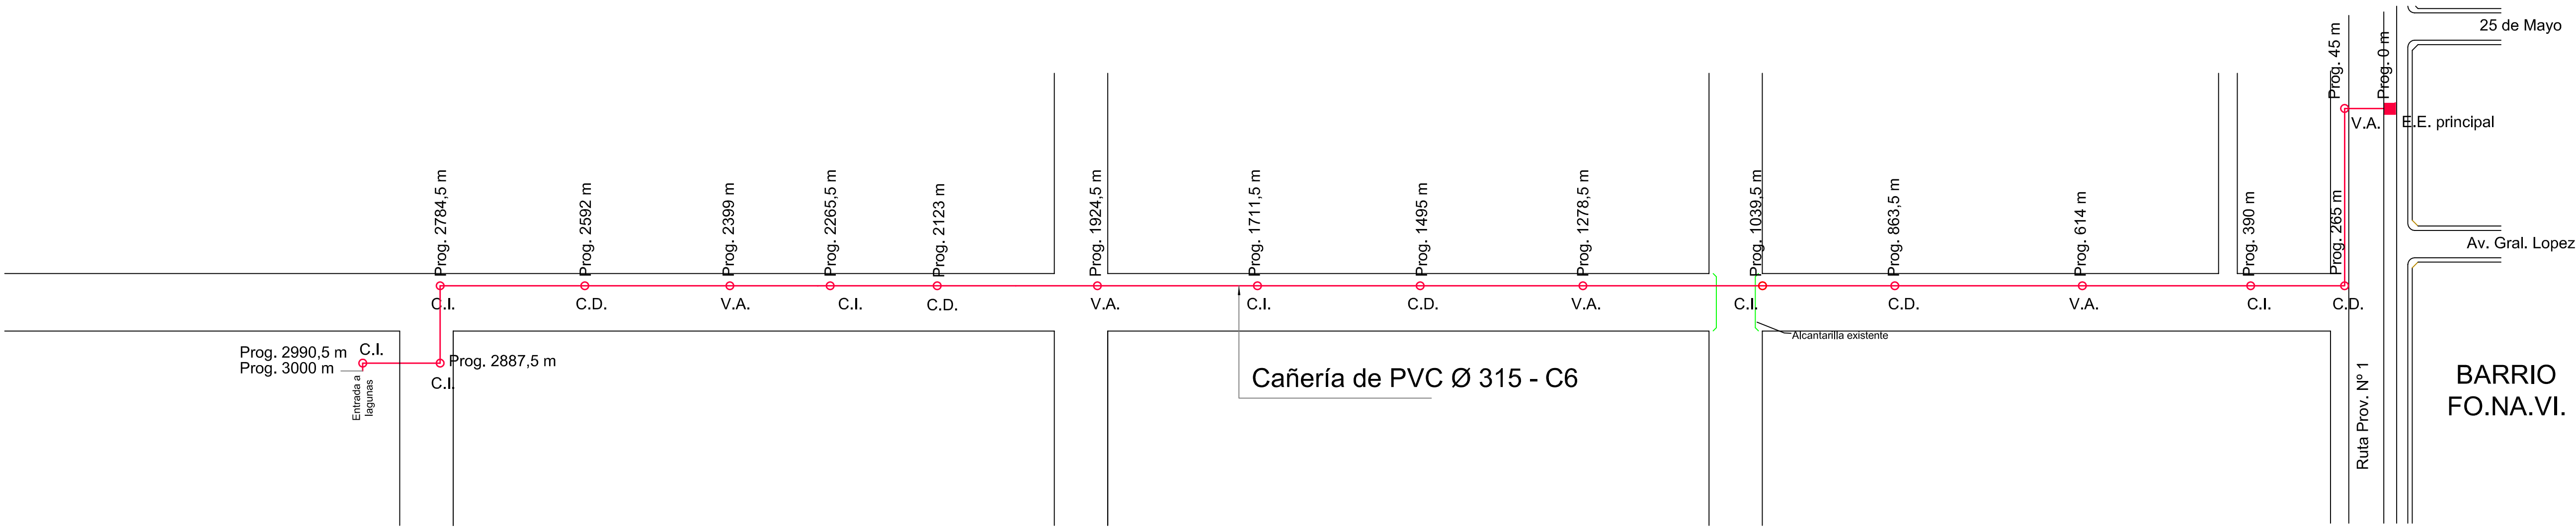
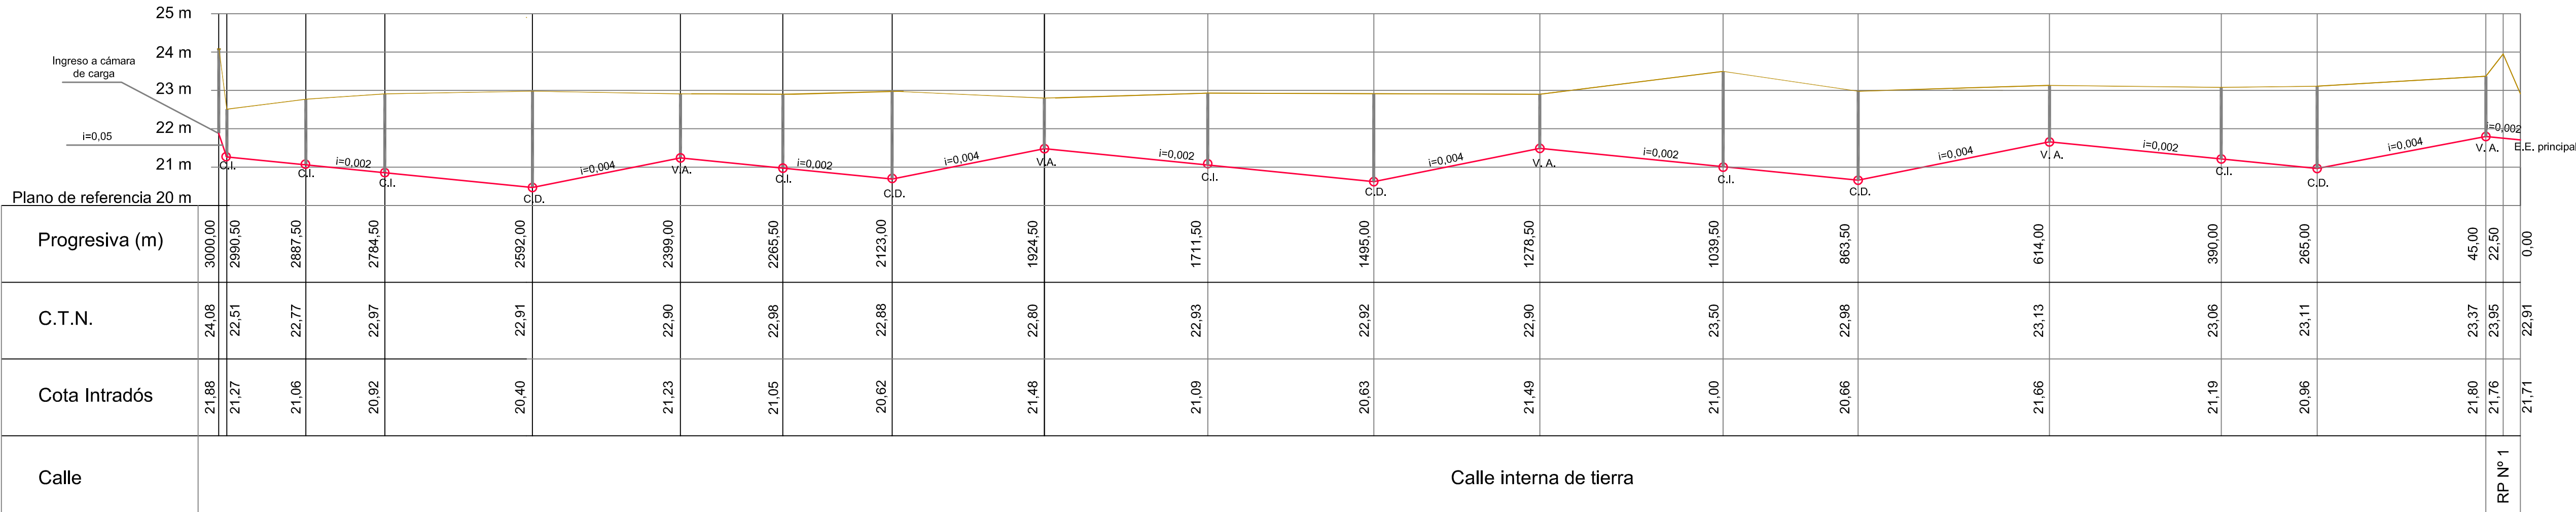


- C.I. Cámara de inspección de impulsión
- C.D. Cámara de desagüe y limpieza
- V.A. Cámara de válvula de aire
- Terreno natural
- Cañería de impulsión

Esc. Vertical = 1: 100
Esc. Horizontal = 1: 5.000

 PROVINCIA DE SANTA FE Ministerio de Infraestructura y Transporte		PROVINCIA DE SANTA FE MINISTERIO DE INFRAESTRUCTURA Y TRANSPORTE SECRETARÍA DE AGUAS Y SANEAMIENTO SUBSECRETARÍA DE PROGRAMACIÓN DIRECCIÓN GENERAL DE ESTUDIOS Y PROYECTOS DE SANEAMIENTO	
MINISTRO: ING. José León GARIBAY		Obra: SISTEMA DE DESAGÜES CLOCALES DE SAN JAVIER	
SECRETARIO DE AGUAS: Cristian LATINO		IMPULSIÓN PROYECTADA E.E. PRINCIPAL PLANTA Y PERFIL	
SUBSECRETARIO: ING. Alberto ARMAS			
DIRECTOR GRAL.: ING. Horacio BERSEZIO		LOCALIDAD: SAN JAVIER DEPARTAMENTO: SAN JAVIER	
PROYECTO: ING. ADRIANA COSSAR ING. VERONICA MUSACCHIO		FECHA: Abril 2015	ESCALA: S/plano
			PLANO N° 11