


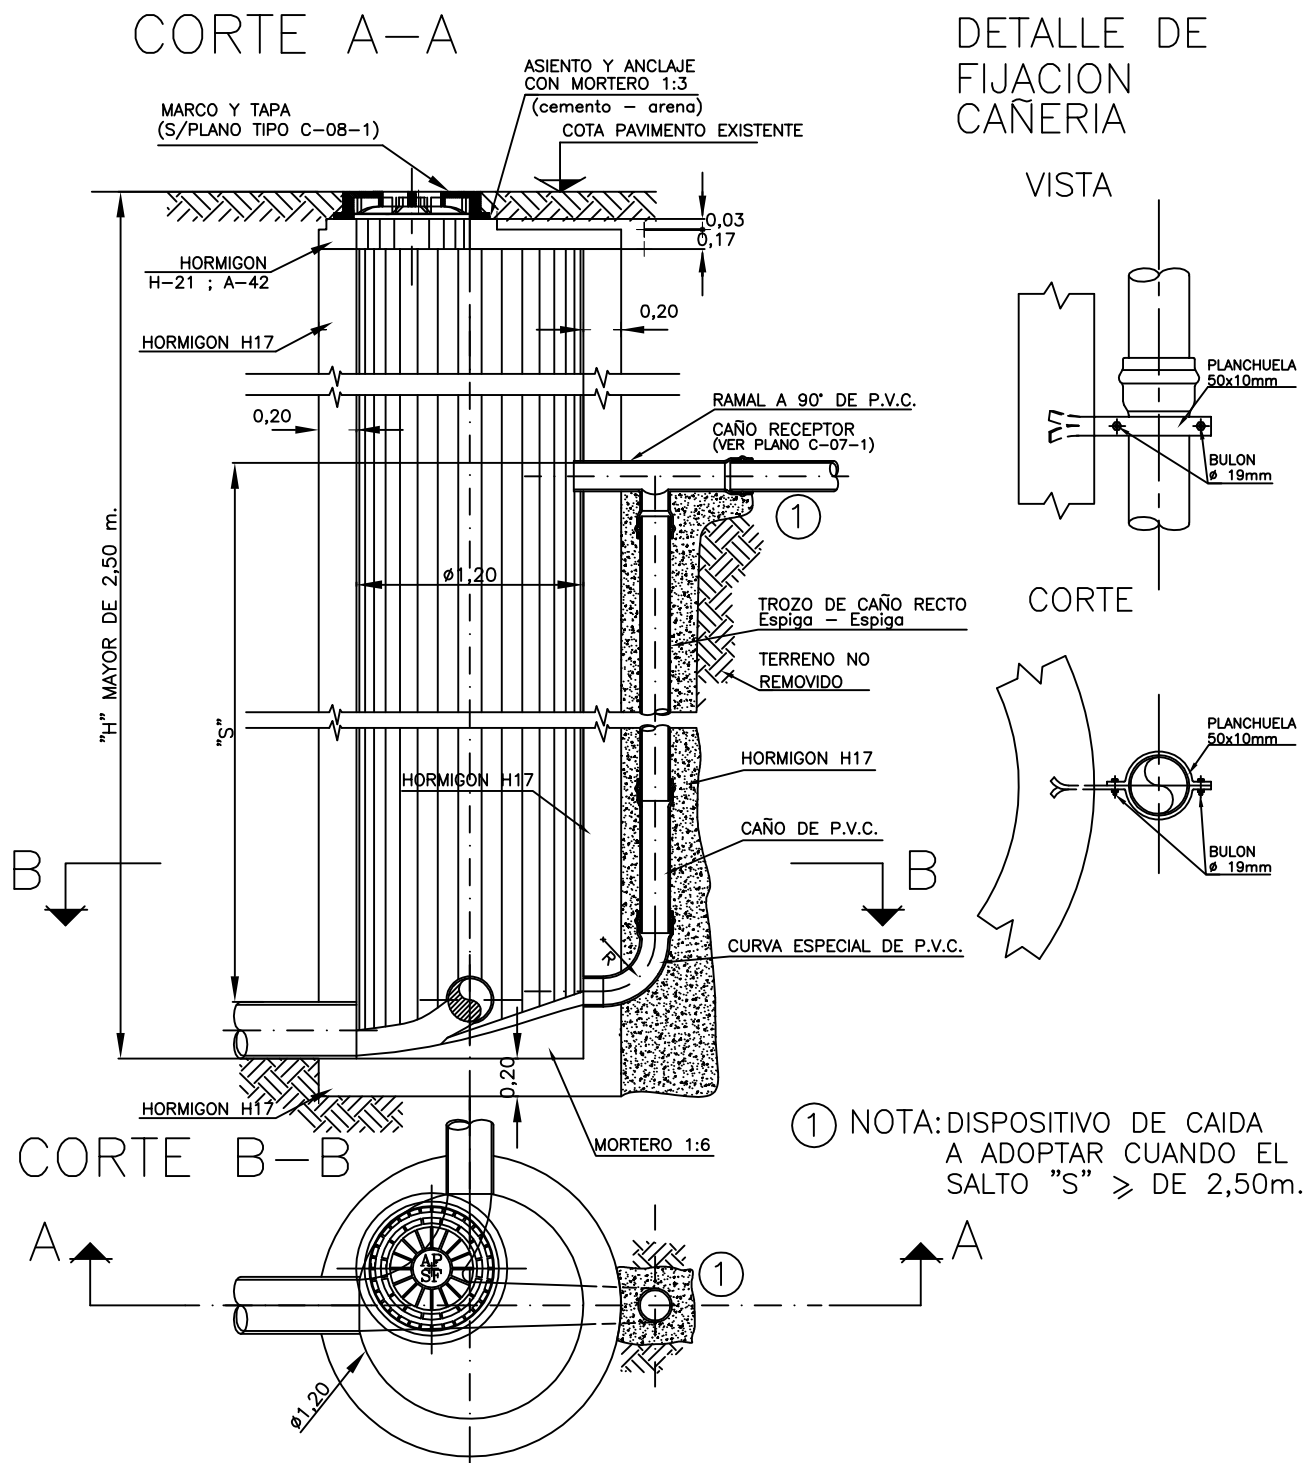

PROVINCIA DE SANTA FE
MINISTERIO DE INFRAESTRUCTURA Y TRANSPORTE
SECRETARIA DE AGUAS Y SANEAMIENTO
SUBSECRETARIA DE PROGRAMACION
DIRECCION GENERAL DE ESTUDIOS Y PROYECTOS DE SANEAMIENTO

MINISTRO: ING. José León GARIBAY

SECRETARIO: Cristian LATINO

SUBSECRETARIO: ING. Alberto E. ARMAS

DIRECTOR GRAL.: ING. Horacio BERSEZIO

PROYECTO:

DIBUJO:

PLANO TIPO

BOCA DE REGISTRO
TAPADA MAYOR A 2.5 m

FECHA

ESCALA S/E

PLANO Nº 1-2