


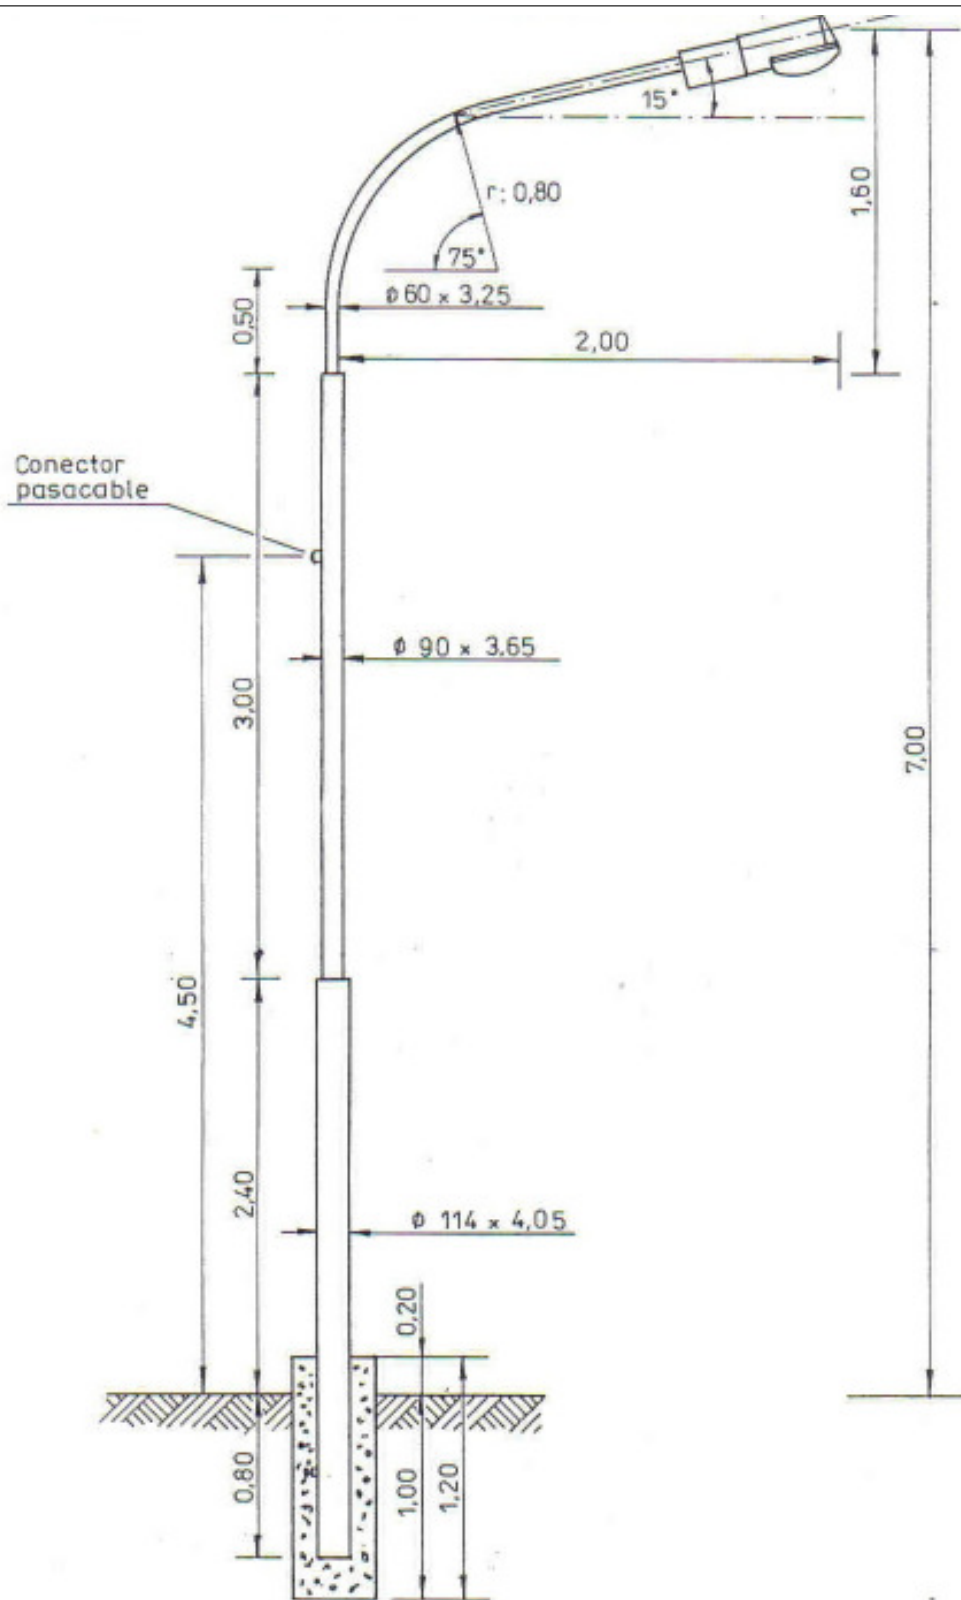

PROVINCIA DE SANTA FE  
Ministerio de Infraestructura y Transporte

**PROVINCIA DE SANTA FE**  
**MINISTERIO DE INFRAESTRUCTURA Y TRANSPORTE**  
**SECRETARIA DE AGUAS Y SANEAMIENTO**  
**SUBSECRETARIA DE PROGRAMACION**  
**DIRECCION GENERAL DE ESTUDIOS Y PROYECTOS DE SANEAMIENTO**

MINISTRO: ING. José León GARIBAY

SECRETARIO: Cristian LATINO

SUBSECRETARIO: ING. Alberto E. ARMAS

DIRECTOR GRAL.: ING. Horacio BERSEZIO

PROYECTO:

DIBUJO:

PLANO TIPO

ESTACIÓN ELEVADORA

FAROLA DE ILUMINACIÓN

FECHA

ESCALA

s / e

PLANO N° 6.3