


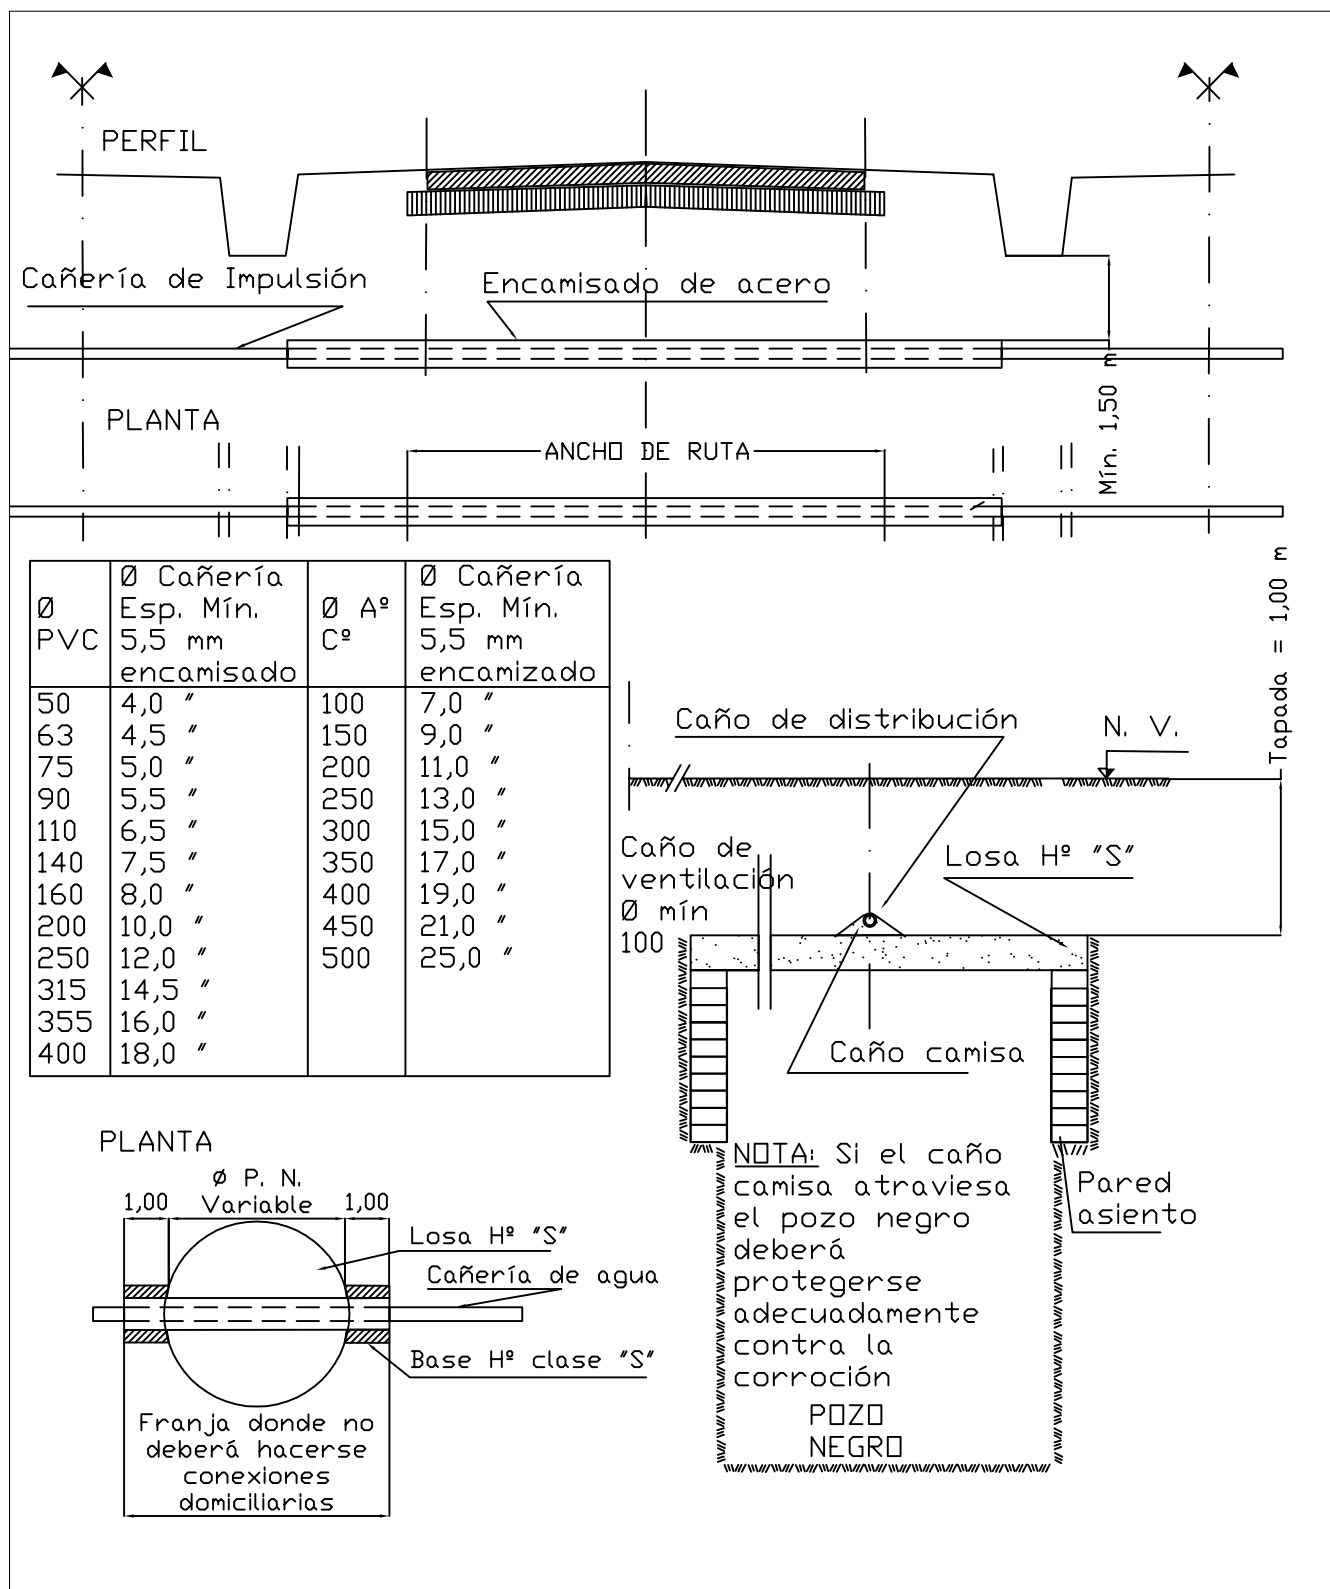

PROVINCIA DE SANTA FE
MINISTERIO DE INFRAESTRUCTURA Y TRANSPORTE
SECRETARIA DE AGUAS Y SANEAMIENTO
SUBSECRETARIA DE PROGRAMACIÓN
DIRECCIÓN GENERAL DE ESTUDIOS Y PROYECTOS DE SANEAMIENTO

MINISTRO: ING. José León GARIBAY

SECRETARIO: Cristian LATINO

SUBSECRETARIO: ING. Alberto E. ARMAS

DIRECTOR GRAL...: ING. Horacio BERSEZIO

PROYECTO:

DIBUJO:

PLANO TIPO

CRUCE DE RUTAS Y
POZOS NEGROS

FECHA

ESCALA Ver Plano

PLANO Nº 3