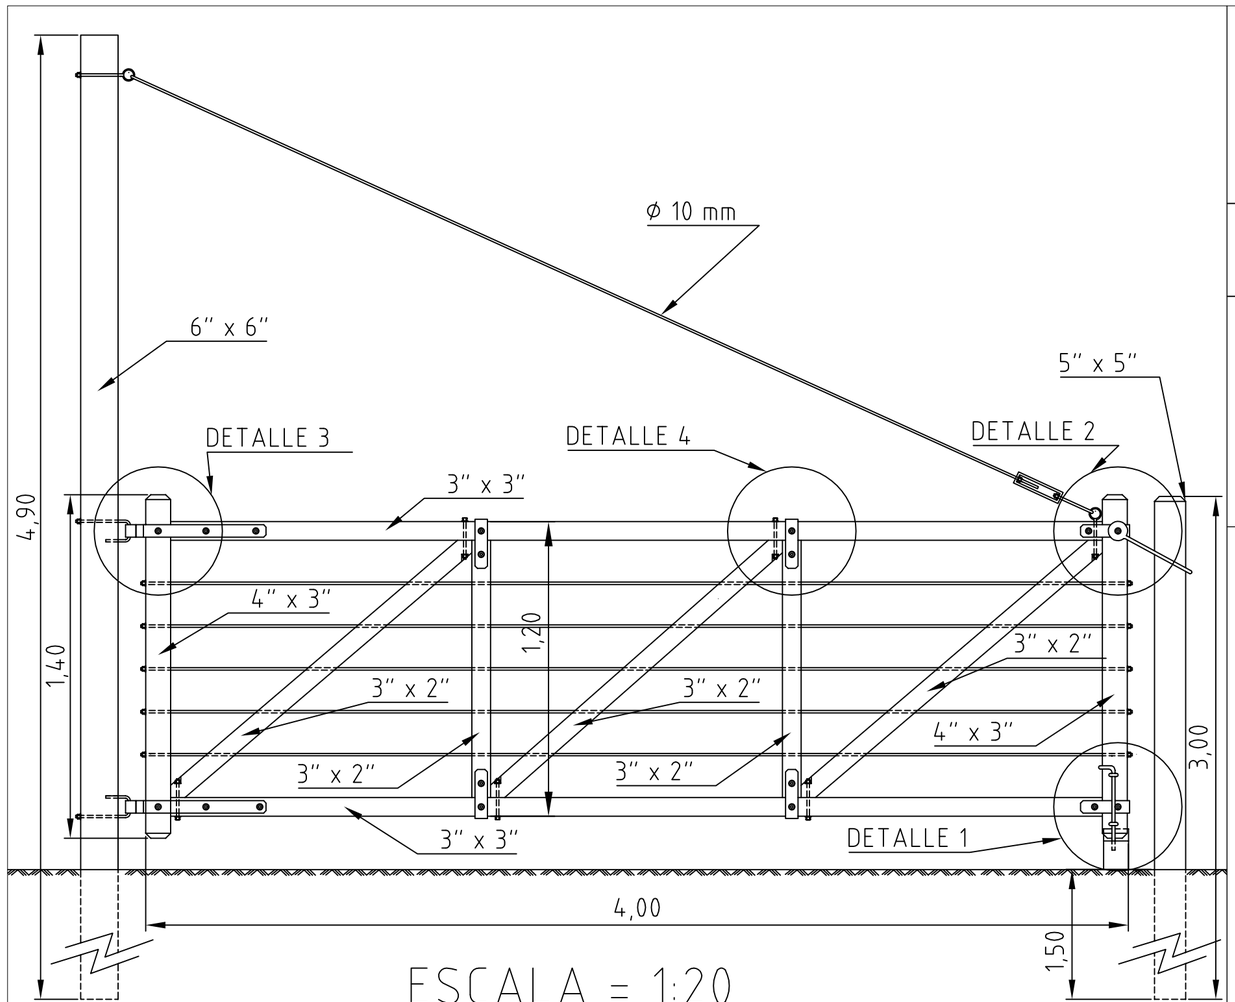

ESCALA = 1:20

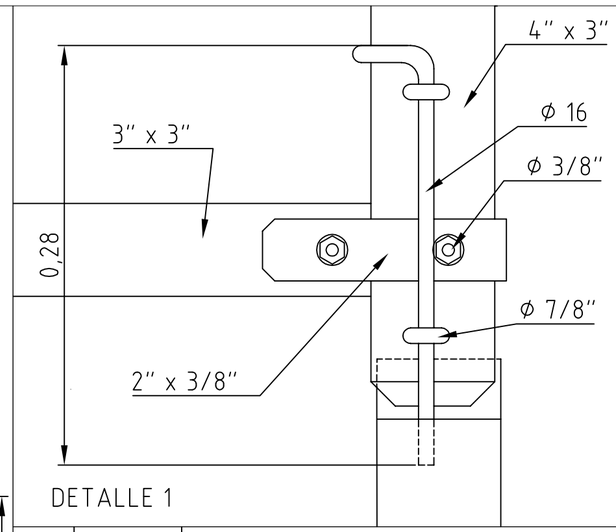

DETALLE 1

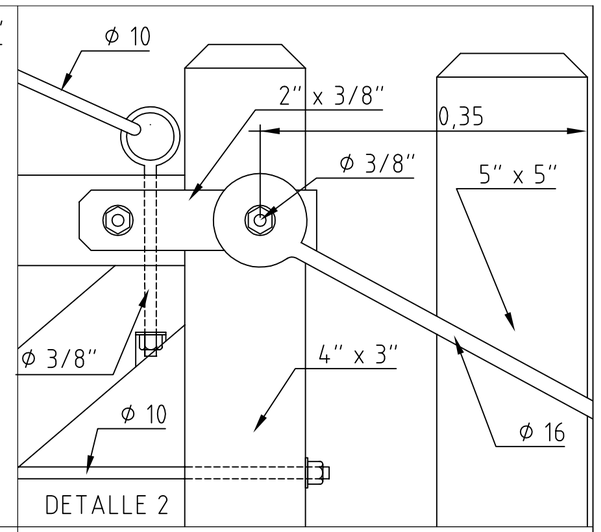

DETALLE 2

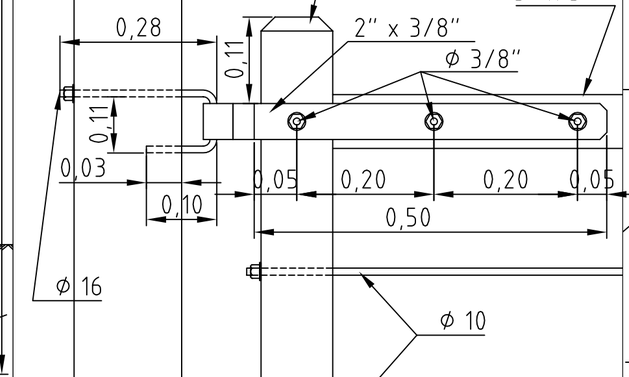

DETALLE 3

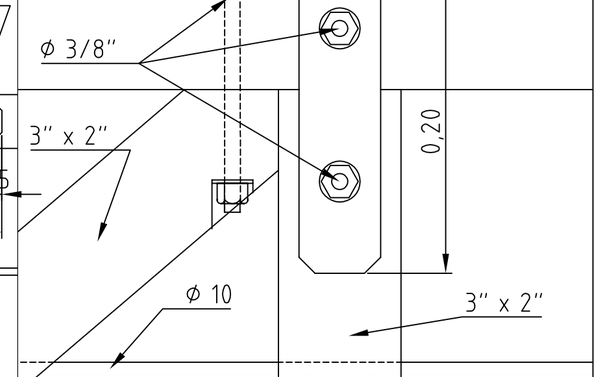

DETALLE 4

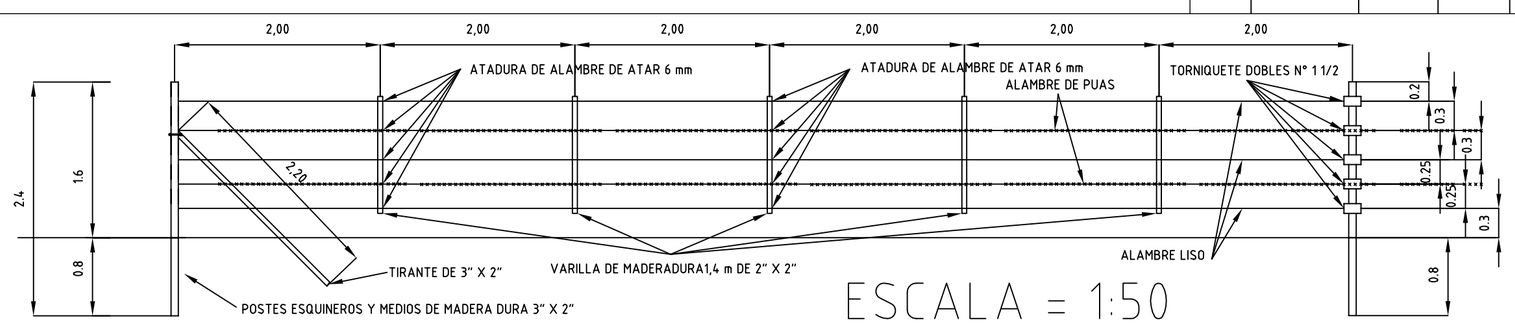

ESCALA = 1:50

PROVINCIA DE SANTA FE
Ministerio de Infraestructura y Transporte

PROVINCIA DE SANTA FE
MINISTERIO DE INFRAESTRUCTURA Y TRANSPORTE
SECRETARIA DE AGUAS Y SANEAMIENTO
SUBSECRETARIA DE PROGRAMACIÓN
DIRECCIÓN GENERAL DE ESTUDIOS Y PROYECTOS DE SANEAMIENTO

MINISTRO: ING. José León GARIBAY	PLANO TIPO		
SECRETARIO: Cristian LATINO			
SUBSECRETARIO: ING. Alberto E. ARMAS	PLANTA DE TRATAMIENTO ALAMBRADO PERIMETRAL Y TRANQUERA DE ACCESO		
DIRECTOR GRAL..: ING. Horacio BERSEZIO			
PROYECTO:			
DIBUJO:	FECHA	ESCALA S/E	PLANO Nº 8.1