CORTE AA

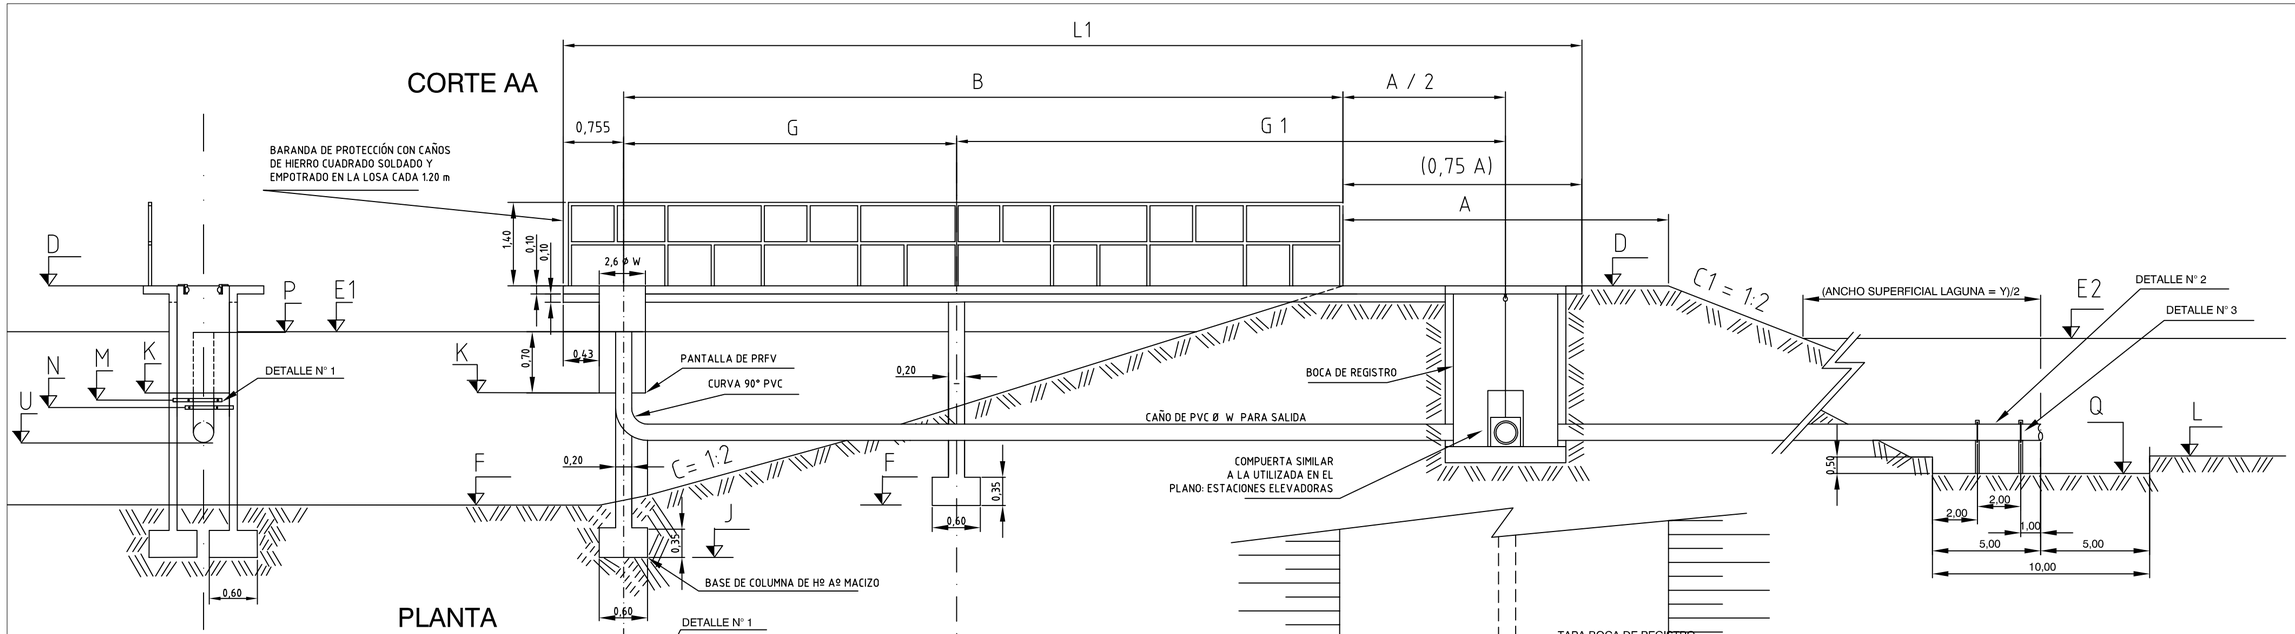

PLANTA

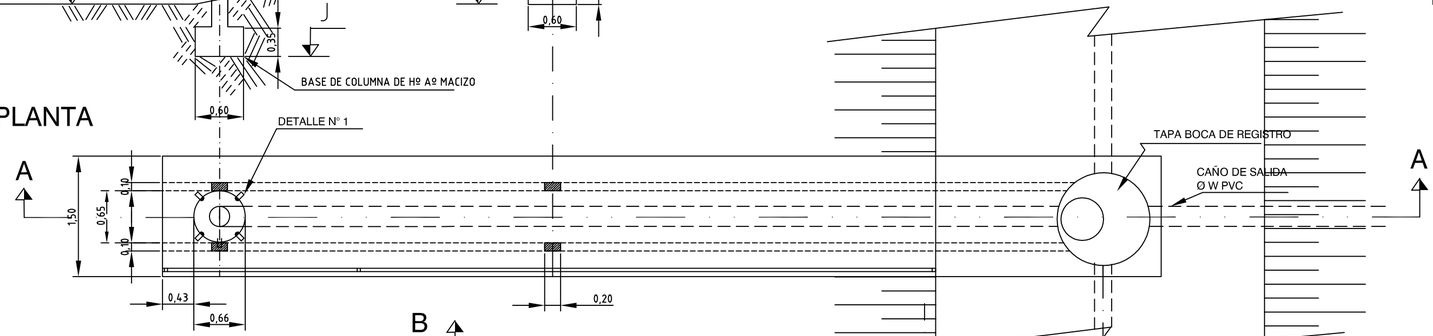

DETALLE N° 1

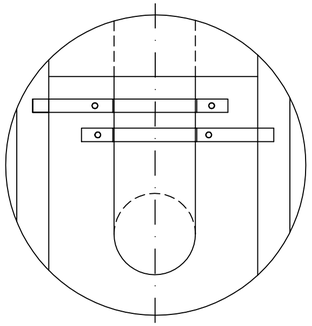

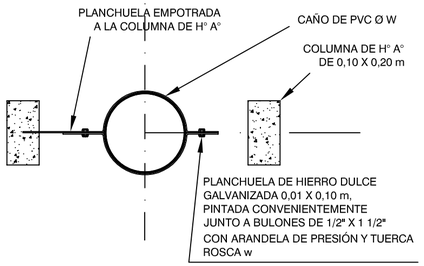

DETALLE N° 1

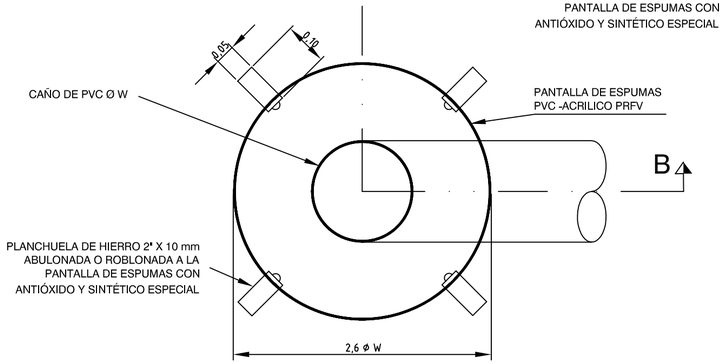

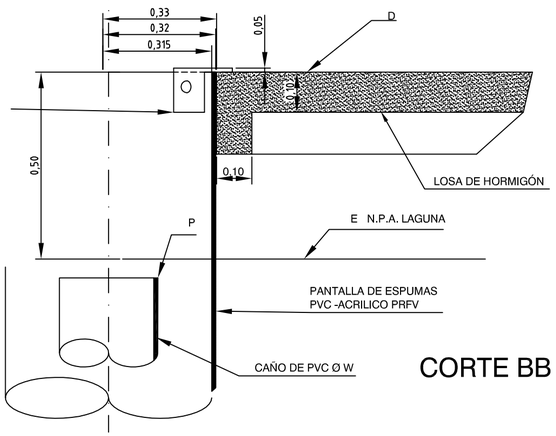

CORTE BB

DETALLE N° 2

DETALLE N° 3

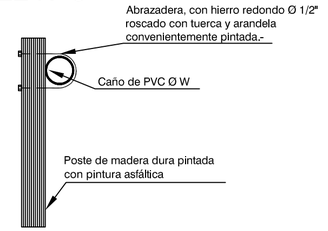

REFERENCIAS:

A: ANCHO DE CORONAMIENTO S/PLANO
B: LONGITUD PASARELA [(E−F)+0,5] * C
C: PENDIENTE TALUD HÚMEDO eje. i = 1:2
C1: PENDIENTE TALUD SECO eje. i = 1:2
D: COTAS CORONAMIENTO TERRAPLÉN
E: COTA NIVEL PELO DE AGUALAGUNA PRIMARIA−SECUNDARIA− TERCIARIA
F: COTA FONDO LAGUNA PRIMARIA
G: (0,5 * B)
G1: G + (A/2)
J: (F − 0,8 m)
M: (K − 0,1 m)
N: M − [(M − U)/2]
P: (E − 0,01 m)
Q: (L − 0,5 m)
K: (E − 0,7 m)
L: COTA FONDO LAGUNA SECUNDARIA− TERCIARIA
L1: B + 0,755 m + (0,75A)
W: EL DIÁMETRO DEL CAÑO A COLOCAR DEBERÁ SER EL CONSIGNADO EN PLANO (PERFIL HIDRÁULICO)

NOTA:

PARA LA SALIDA DE LA LAGUNA ANAERÓBICA Y ENTRADA LAGUNA 1° FACULTATIVA SE HARÁ UNA ESTRUCTURA SIMILAR, PARA LA SALIDA DE LA LAGUNA 1° FACULTATIVA Y LA SALIDA A LA LAGUNA 2° FACULTATIVA, SE CONSTRUIRÁN DOS ESTRUCTURAS SIMILARES, DEBIENDOSE COMPUTAR EN TODAS
L1 = B + 0,755 m + (2/3 * A); LAS COTAS DE TERRAPLÉN, NIVEL LIQUIDO, NIVEL FONDO LAGUNA, SERÁN LAS CONSIGNADAS EN PLANO "PERFIL HIDRÁULICO".
PARA ESTOS SECTORES LOS DETALLES FALTANTES ESTARÁN DE ACUERDO AL PRESENTE PLANO Y EN LAS BOCAS DE REGISTRO DEL PLANO RESPECTIVO SE DEBERÁN CONSIDERAR LAS COMPUERTAS TIPO CUCHILLA TAL LO INDICADO.−

PROVINCIA DE SANTA FE
Ministerio de Infraestructura y Transporte

PROVINCIA DE SANTA FE
MINISTERIO DE INFRAESTRUCTURA Y TRANSPORTE
SECRETARIA DE AGUAS Y SANEAMIENTO
SUBSECRETARIA DE PROGRAMACIÓN
DIRECCIÓN GENERAL DE ESTUDIOS Y PROYECTOS DE SANEAMIENTO

MINISTRO: ING. José León GARIBAY	PLANO TIPO		
SECRETARIO: Cristian LATINO			
SUBSECRETARIO: ING. Alberto E. ARMAS	PLANTA DE TRATAMIENTO		
DIRECTOR GRAL.: ING. Horacio BERSEZIO	ESTRUCTURA SISTEMA DE ENTRADA-SALIDA DE LAGUNAS		
PROYECTO:			
DIBUJO:	FECHA	ESCALA S/E	PLANO Nº 8.2