




VISTA

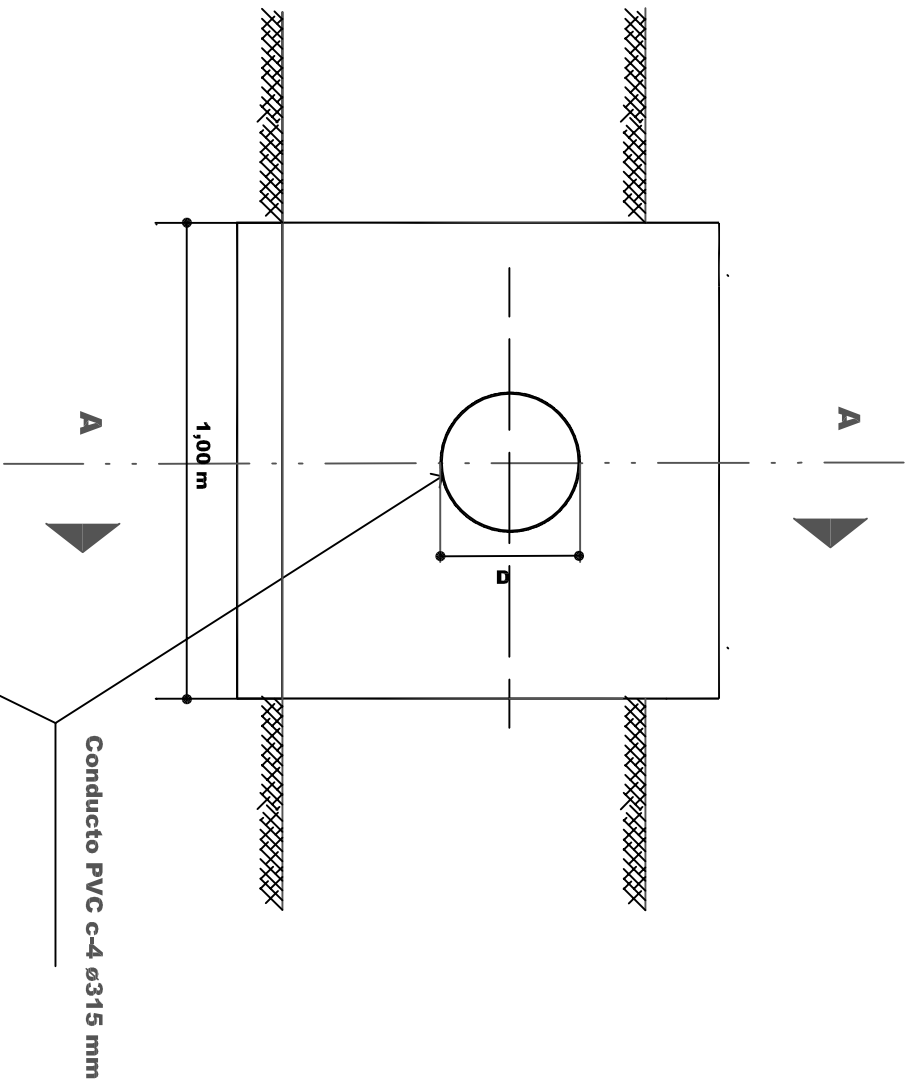

CORTE A-A

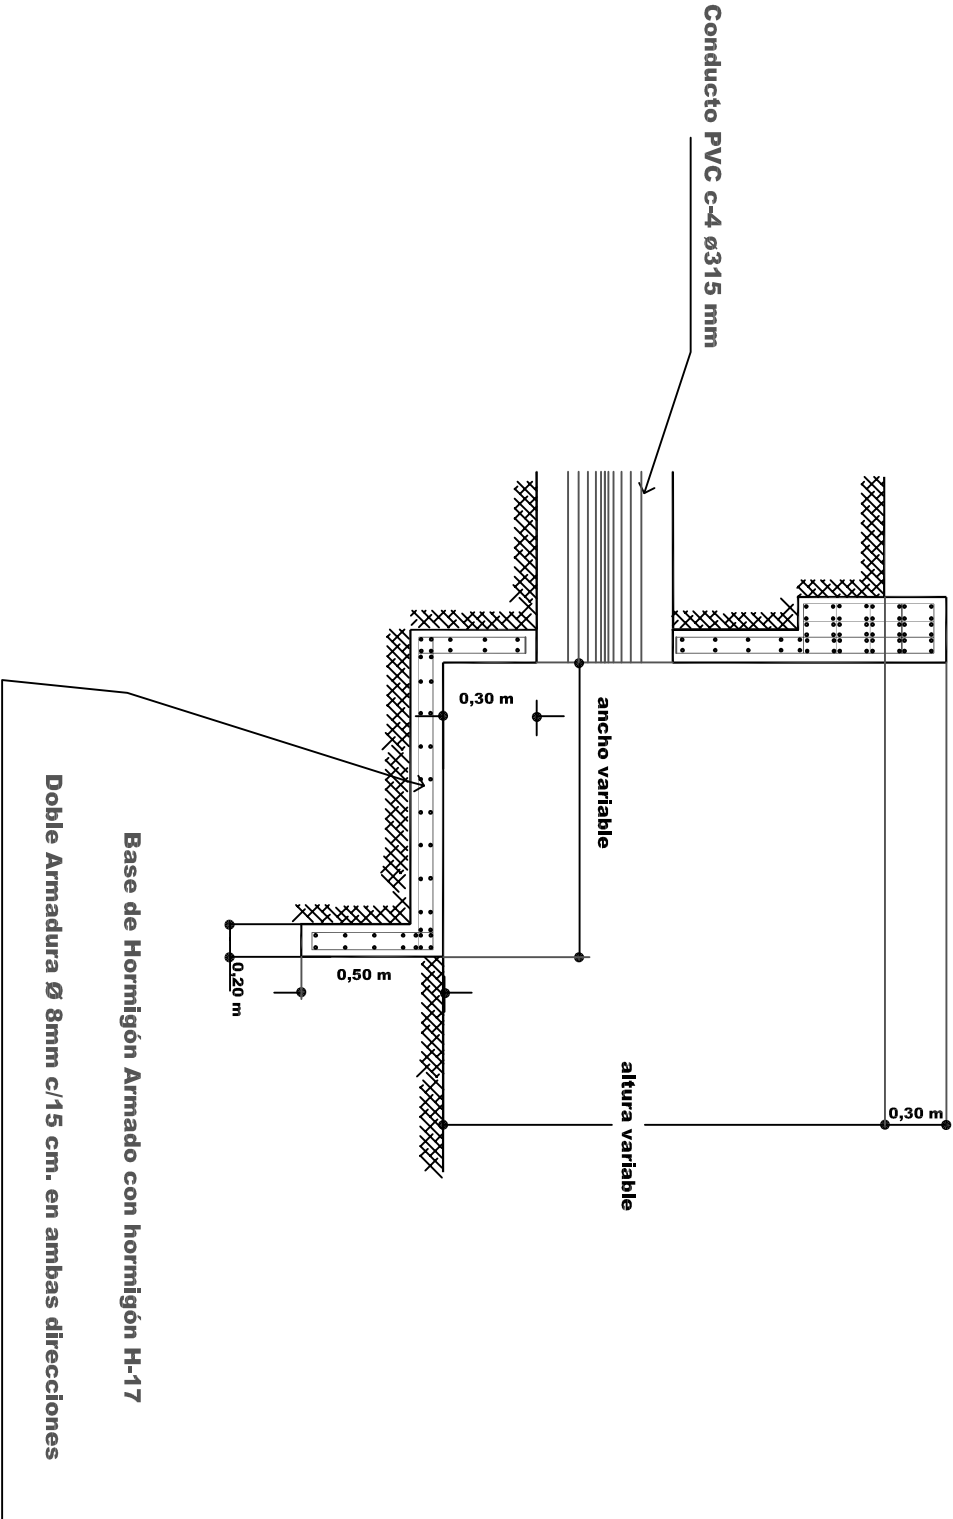

Muro Cabezal HºAº

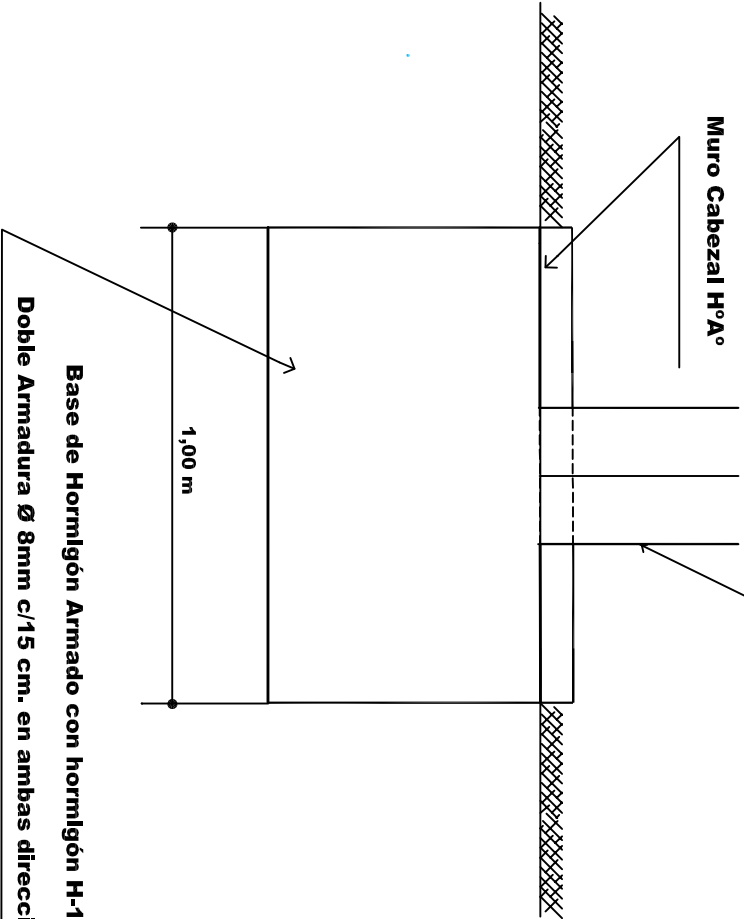

PLANTA

 PROVINCIA DE SANTA FE Ministerio de Infraestructura y Transporte MINISTERIO DE INFRAESTRUCTURA Y TRANSPORTE SECRETARÍA DE AGUAS Y SANEAMIENTO SUBSECRETARÍA DE PROGRAMACIÓN DIRECCIÓN GENERAL DE ESTUDIOS Y PROYECTOS DE SANEAMIENTO			
MINISTRO: ING. José León GARIBAY	P L A N O T I P O		
SECRETARIO: Cristian LATINO	MURO CABEZAL DE HºAº		
SUBSECRETARIO: ING. Alberto E. ARMAS			
DIRECTOR GRAL.: ING. Horacio BERSEZIO			
PROYECTO:			
DIBUJO:	FECHA	ESCALA	PLANO N°8.4