



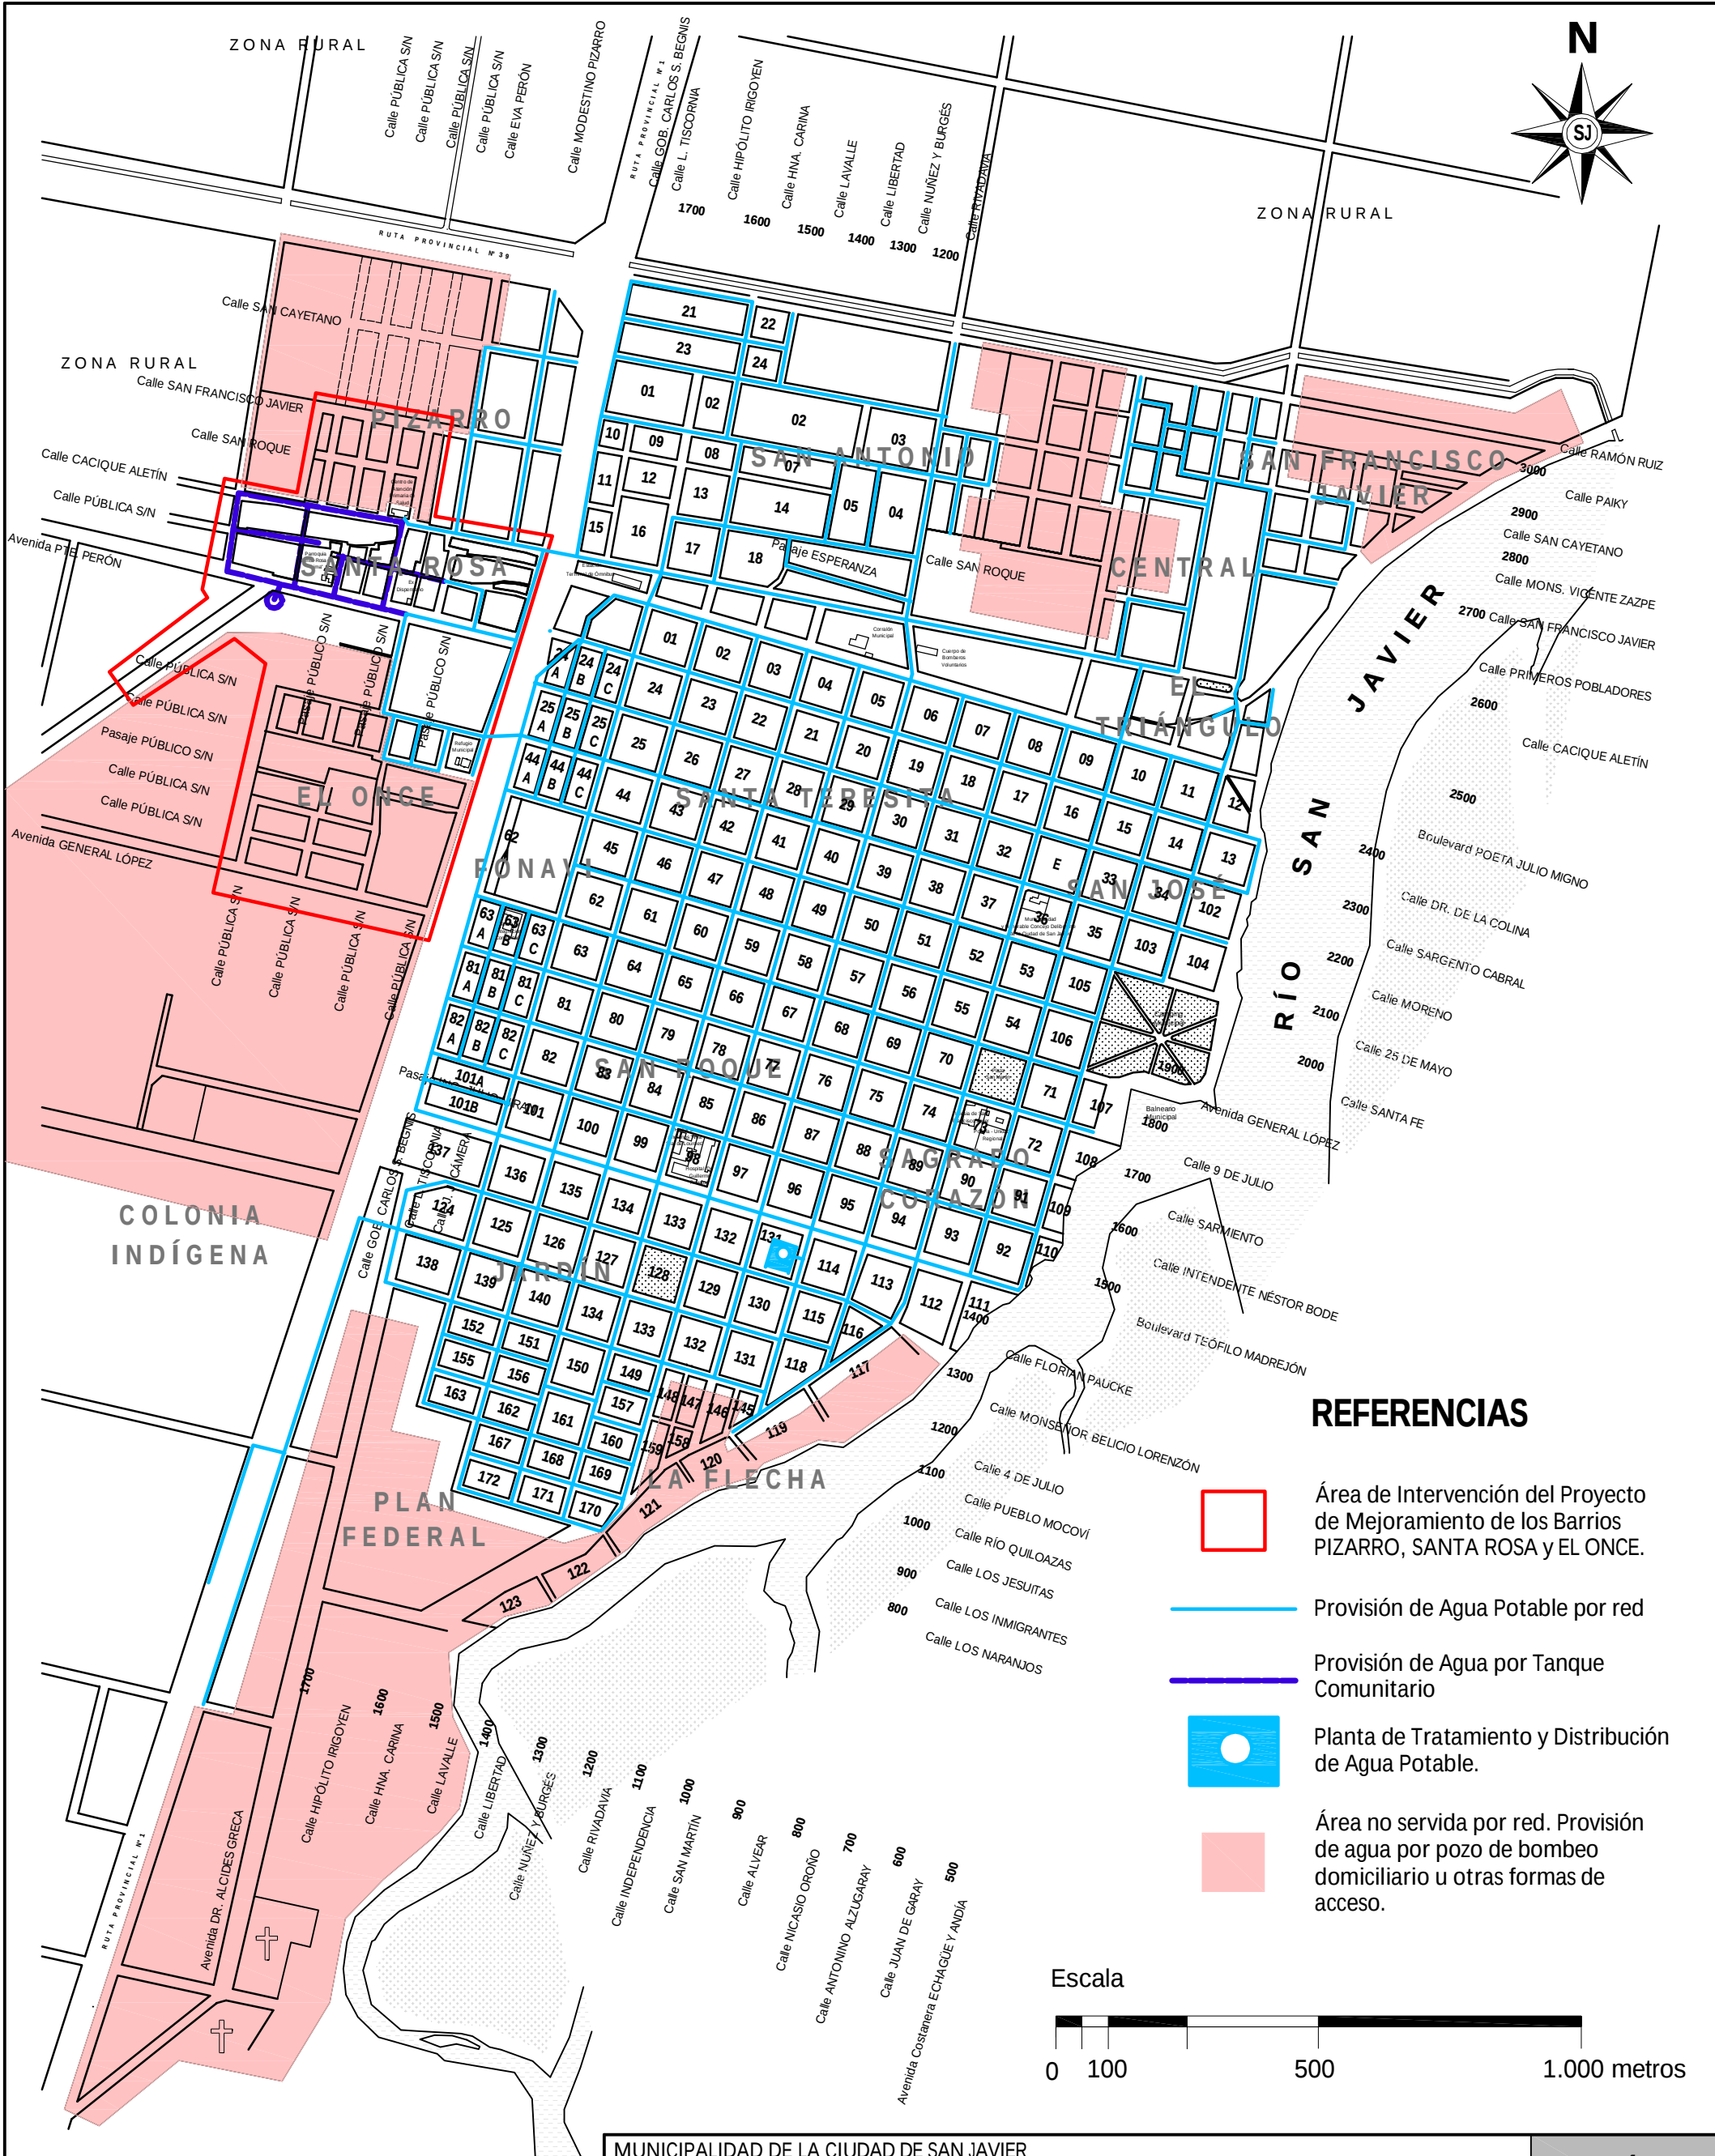

REFERENCIAS

- Área de Intervención del Proyecto de Mejoramiento de los Barrios PIZARRO, SANTA ROSA y EL ONCE.
- Provisión de Agua Potable por red
- Provisión de Agua por Tanque Comunitario
- Planta de Tratamiento y Distribución de Agua Potable.
- Área no servida por red. Provisión de agua por pozo de bombeo domiciliario u otras formas de acceso.

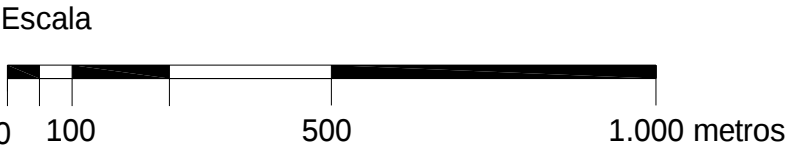

MUNICIPALIDAD DE LA CIUDAD DE SAN JAVIER PROMEBA - PROGRAMA DE MEJORAMIENTO DE BARRIOS PROYECTO DE MEJORAMIENTO DE LOS BARRIOS 'PIZARRO' - 'SANTA ROSA' Y 'EL ONCE'				DIAGNÓSTICO INTEGRAL
CIUDAD DE SAN JAVIER AGUA POTABLE - SISTEMAS DE ABASTECIMIENTO Y ÁREA SERVIDA				2.2.1
RELEVAMIENTO Arq. Francisco DERFLER CAPSF Mat. 06968	PROCESAMIENTO/DIBUJO Arq. Francisco DERFLER CAPSF Mat. 06968	ESCALA GRÁFICA	FECHA MARZO 2012	SAN JAVIER