



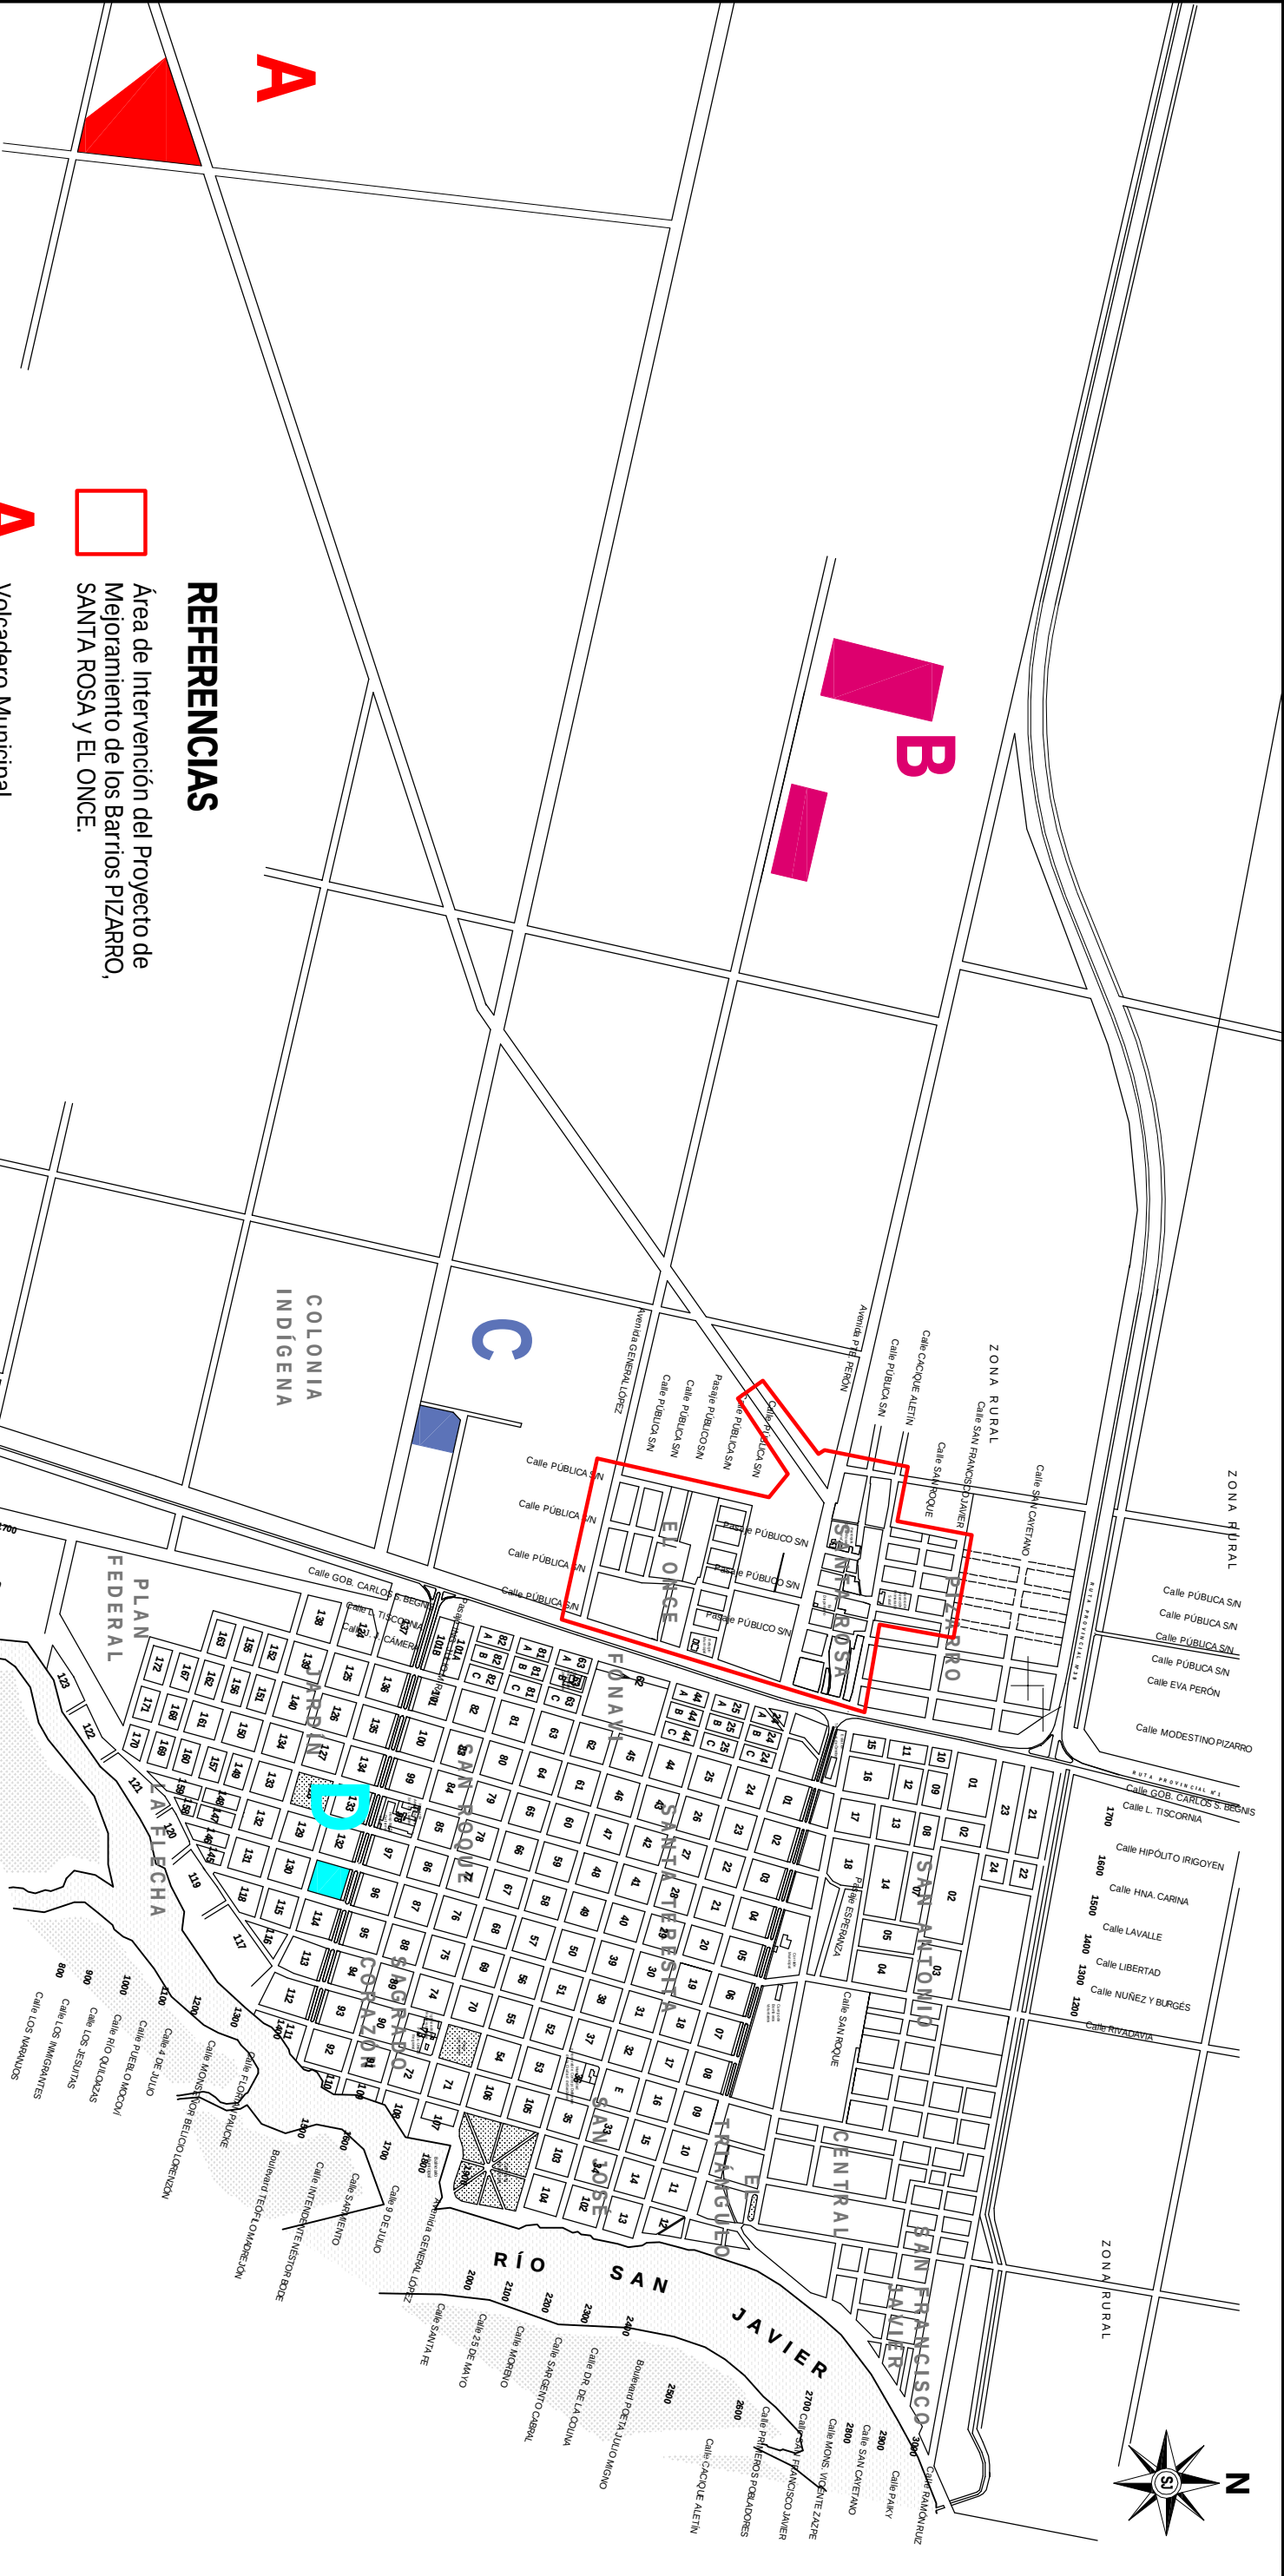

REFERENCIAS

- Área de Intervención del Proyecto de Mejoramiento de los Barrios PIZARRO, SANTA ROSA Y EL ONCE.
- Volcadero Municipal.
- Lagunas de desagüe cloacal.
- Estación de transformación y transferencia de energía eléctrica
- Planta de tratamiento, potabilización y distribución de agua potable.

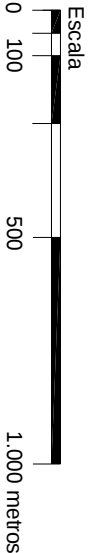

MUNICIPALIDAD DE LA CIUDAD DE SAN JAVIER		DIAGNÓSTICO INTEGRAL	
PROMEBA - PROGRAMA DE MEJORAMIENTO DE BARRIOS			
PROYECTO DE MEJORAMIENTO DE LOS BARRIOS 'PIZARRO' - 'SANTA ROSA' Y 'EL ONCE'			
CIUDAD DE SAN JAVIER			
RELLENOS SANITARIOS Y VERTEDEROS MUNICIPALES. PLANTAS DE TRATAMIENTO DE AGUA Y CLOACAS		2.2.4	
RELEVAMIENTO	PROCESAMIENTO/DIBUJO	ESCALA	FECHA
Arq. Francisco DERFLER	Arq. Francisco DERFLER	GRÁFICA	MARZO 2012
CAPSF-Mat. 06968	CAPSF-Mat. 06968		
		SAN JAVIER	