



PLANTA Y SECCIÓN
Esc: 1/25

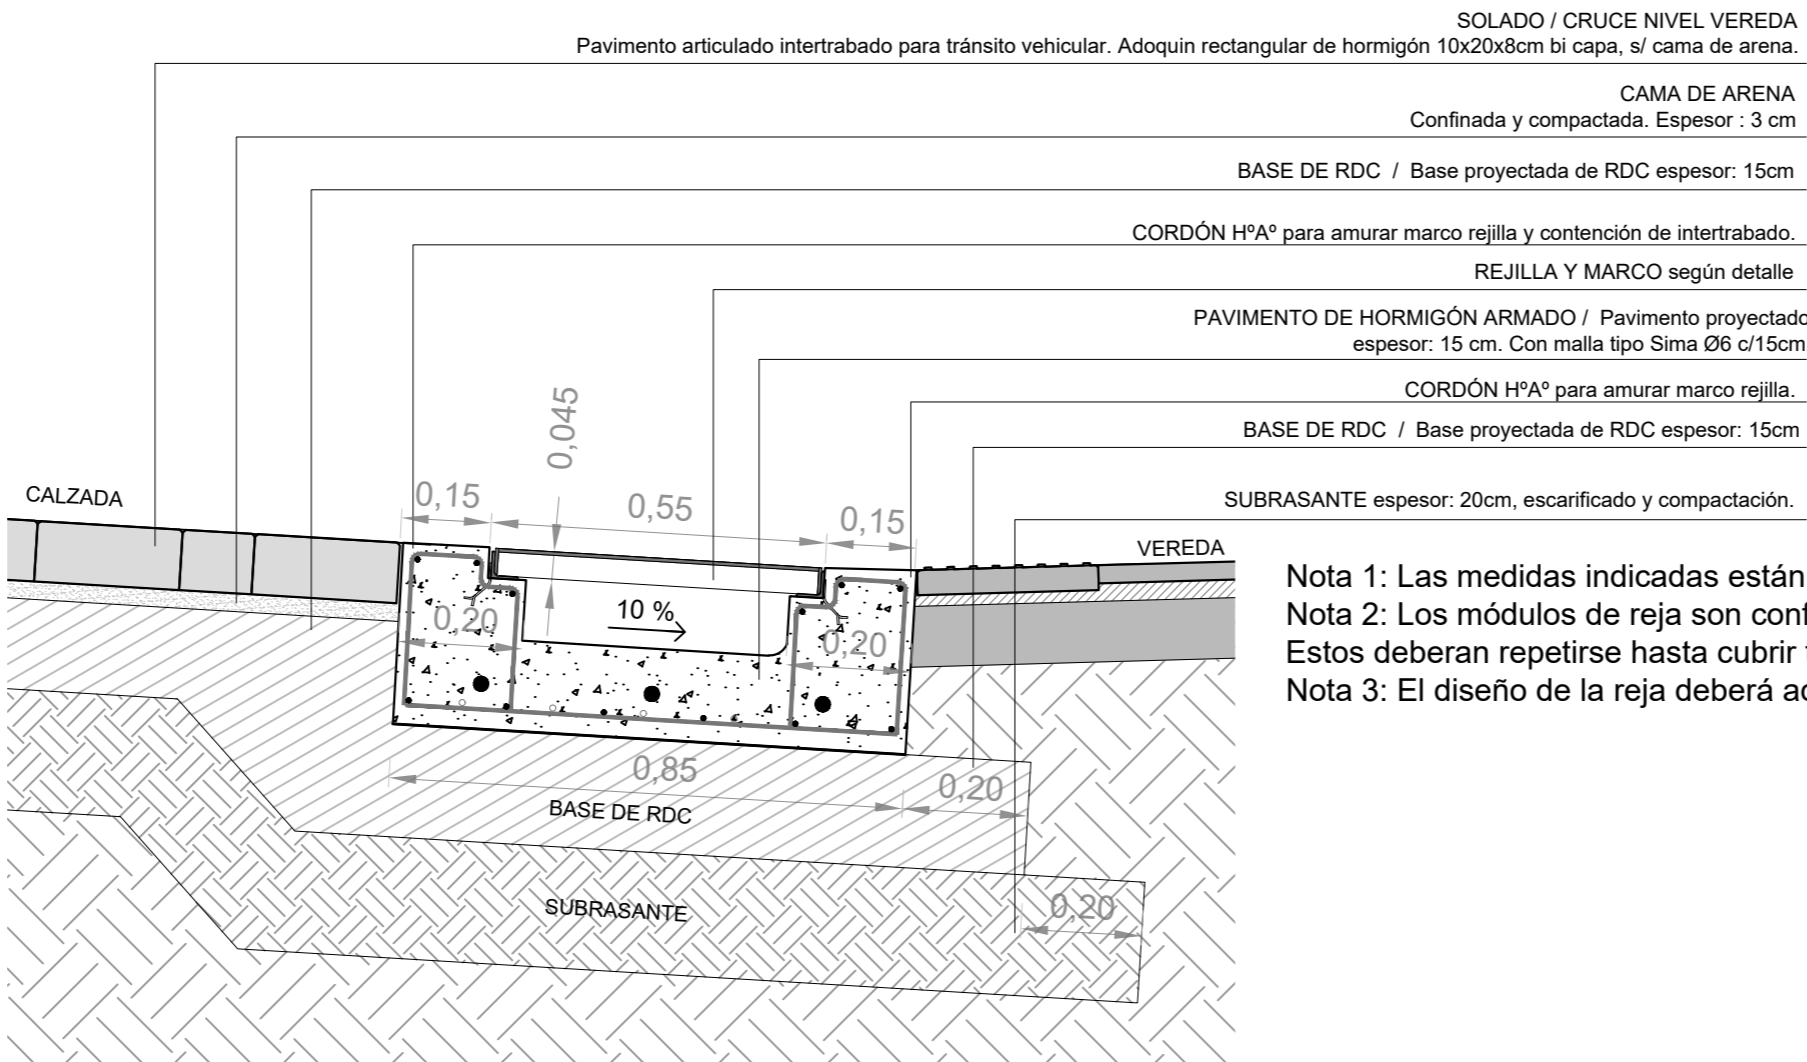

CORTE TRANSVERSAL
Esc: 1/12.5

Armadura transversal de canalón:

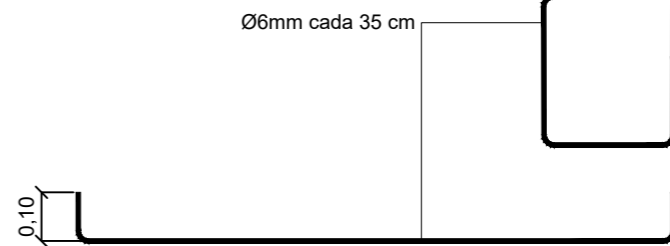

Nota 1: Las medidas indicadas están en metros.
Nota 2: Los módulos de rejilla son conformados por dos fijos seguido de dos articulados. Estos deberán repetirse hasta cubrir todo el largo proyectado.
Nota 3: El diseño de la rejilla deberá adaptarse a los sectores curvos.

NOTA:
TODAS LAS MEDIDAS DEBERAN SER VERIFICADAS EN OBRA

	UNIDAD EJECUTORA DE INFRAESTRUCTURA	OBRA 11_ESTACIÓN POLICIAL SANTA FE CENTRO		
	SUBSECRETARIA TECNICA ARQ. FRANCISCO QUIJANO	UBICACION LUCIANO TORRENT Y PEDRO VITTORI		
	DIRECCION PROVINCIAL DE OBRAS ING. FEDERICO ZEGNA RATA	TEMA PROYECTO EXTERIOR		
	DIRECCION PROVINCIAL DE PROYECTOS ARQ. JORGE GIUNTA	PLANO DETALLE DE CANALÓN CON REJAS		
	SUBDIRECCION GENERAL TECNICA ARQ. VERONICA LANZARO	ESCALA: VARIAS	FECHA: 04/2026	REVISION: 00
		11_EP-PE.08		