

PERFIL TRANSVERSAL TIPO - ANCHO LIBRE DE 9.50 Mts.

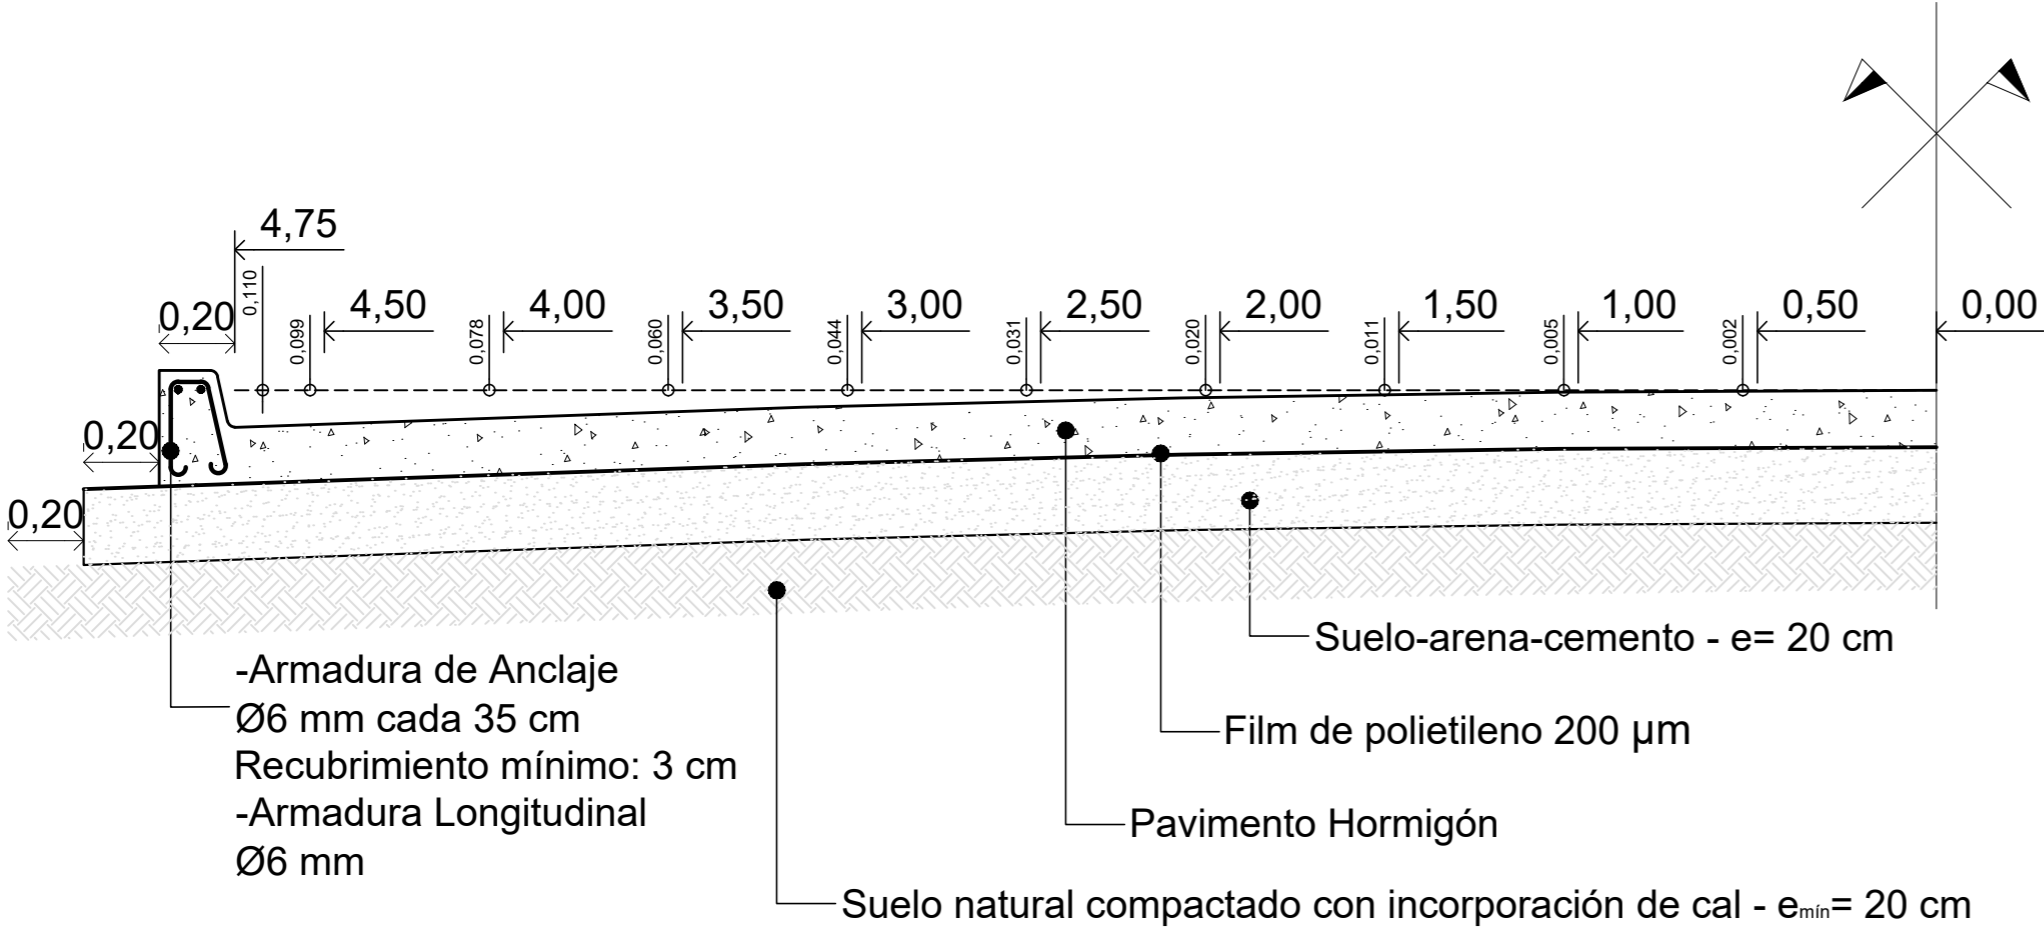




TABLA 1

GALIBO PARA ANCHO LIBRE 9.50m

DISTANCIA A EJE DE CALZADA (m)	DESNIVEL (cm)
0.00 m	0.0
0.50 m	-0.2
1.00 m	-0.5
1.50 m	-1.1
2.00 m	-2.0
2.50 m	-3.1
3.00 m	-4.4
3.50 m	-6.0
4.00 m	-7.9
4.50 m	-9.9
4.75 m	-11.0

Nota: Las medidas indicadas están en metros.

Vista Frontal de Rebaje de cordón para acceso vehicular, vados o ciclovías - S/E

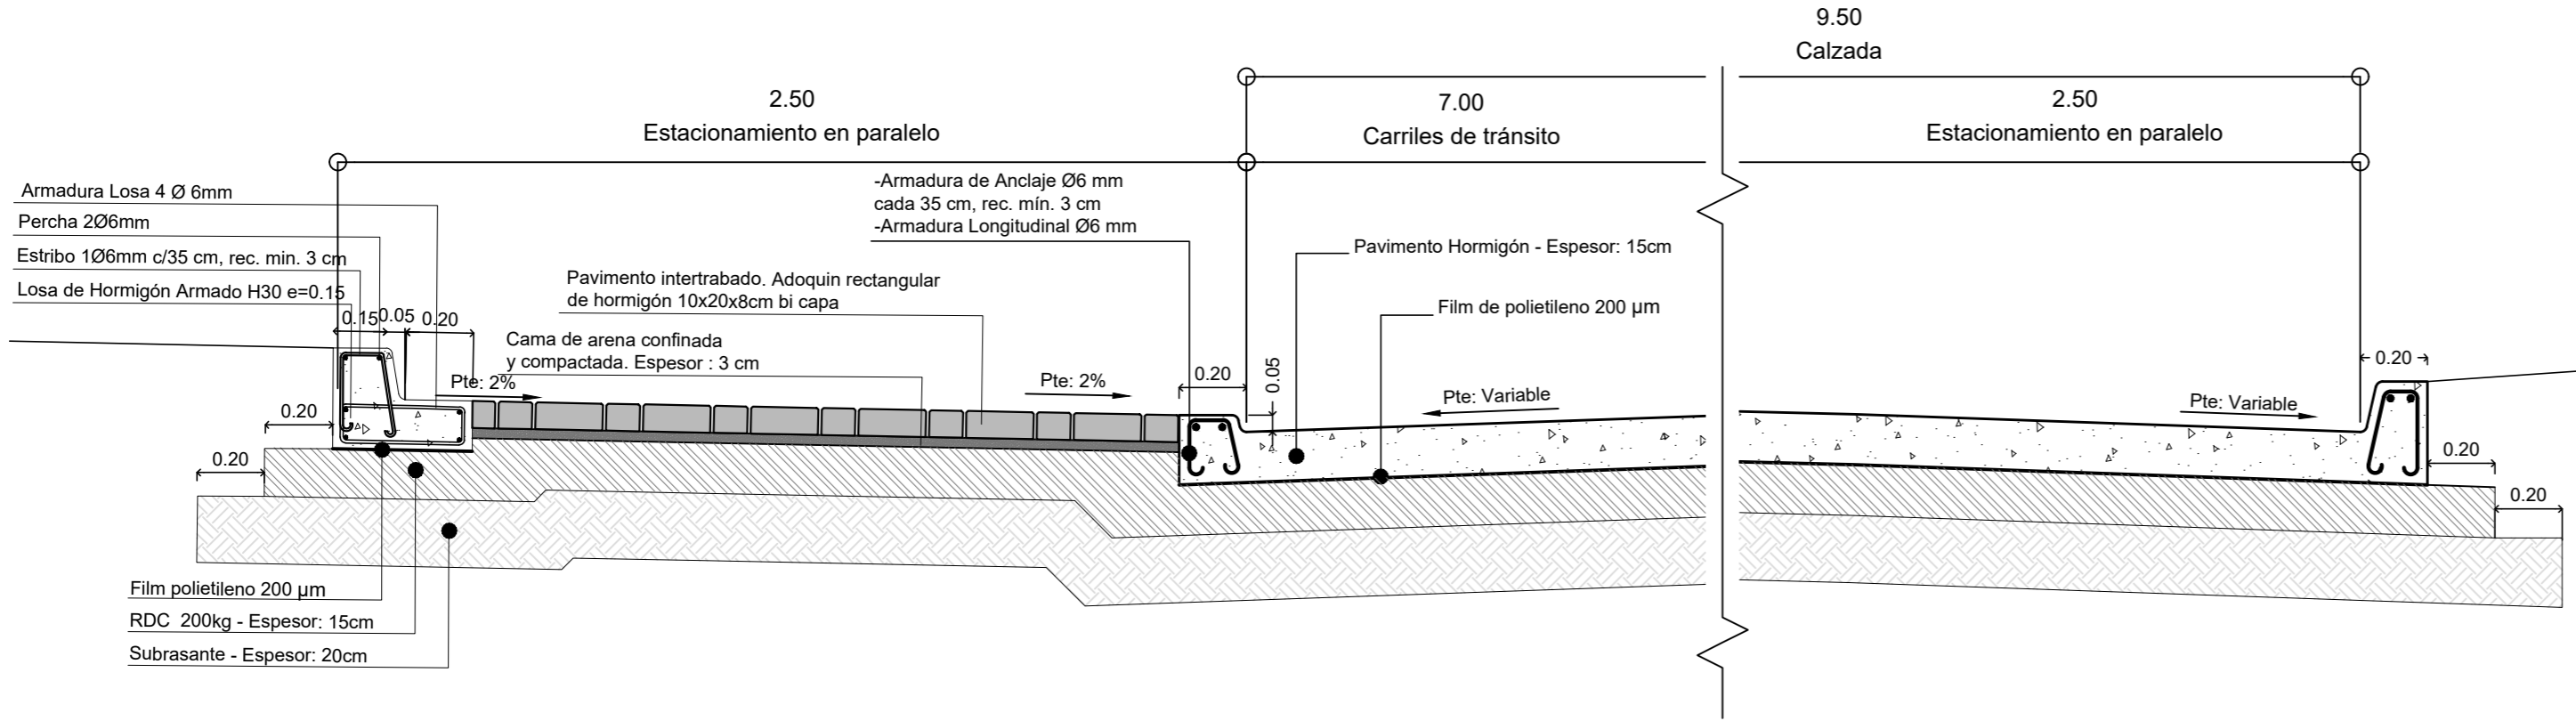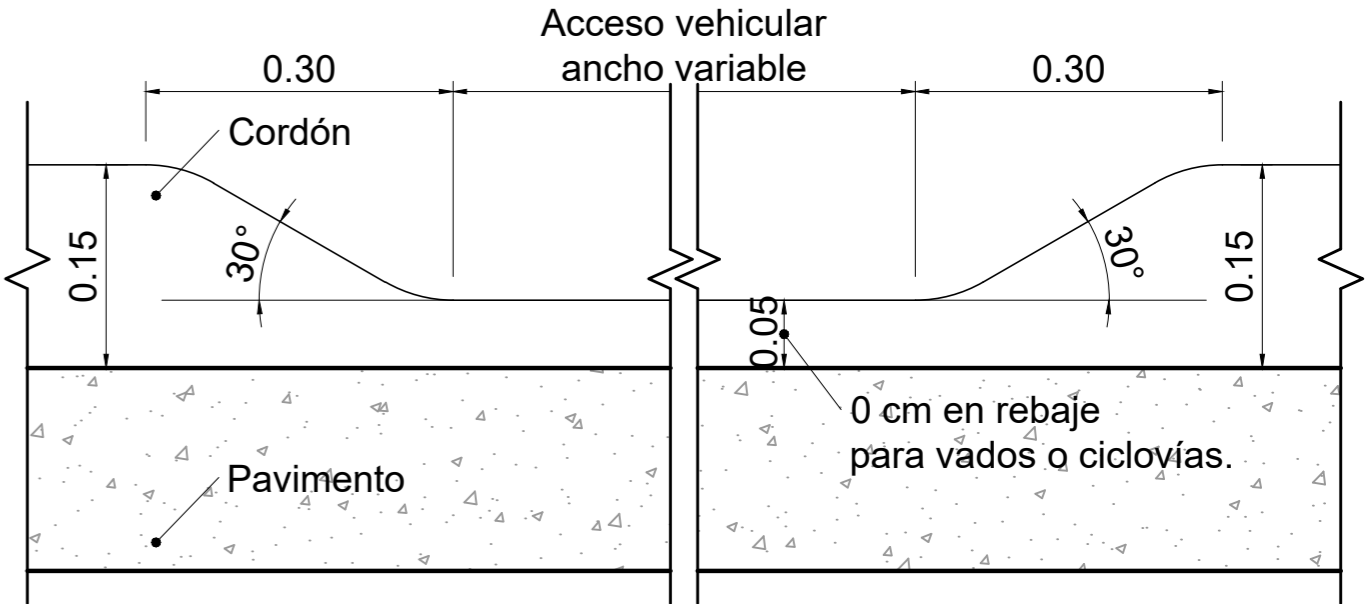

SECCIÓN 1-1' Esc: 1/20

NOTA:
TODAS LAS MEDIDAS DEBERAN SER VERIFICADAS EN OBRA



UNIDAD EJECUTORA DE INFRAESTRUCTURA	OBRA
SUBSECRETARIA TECNICA	11_ESTACIÓN POLICIAL SANTA FE CENTRO
ARQ. FRANCISCO QUIJANO	UBICACION
DIRECCION PROVINCIAL DE OBRAS	LUCIANO TORRENT Y PEDRO VITTORI
ING. FEDERICO ZEGNA RATA	TEMA
DIRECCION PROVINCIAL DE PROYECTOS	PROYECTO EXTERIOR
ARQ. JORGE GIUNTA	PLANO
SUBDIRECCION GENERAL TECNICA	PERFILES
ARQ. VERONICA LANZARO	ESCALA: VARIAS
	FECHA: 04/2026
	REVISION: 00
	11_EP-PE.10