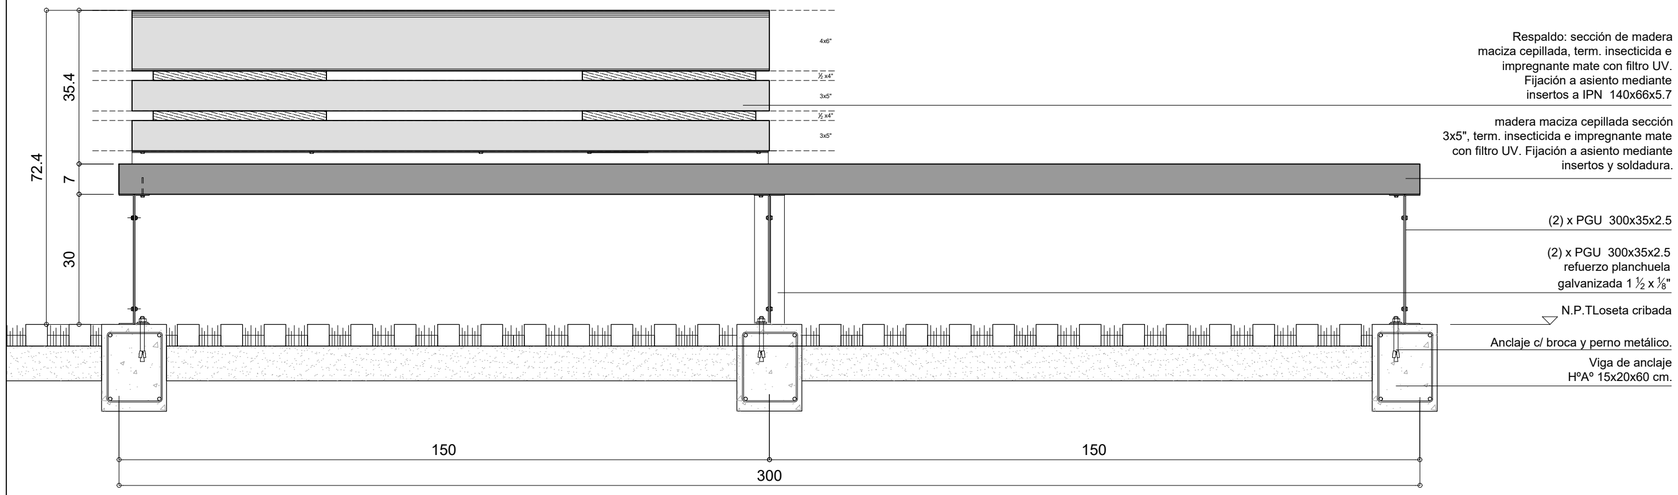

Respaldo: sección de madera maciza cepillada, term. insecticida e impregnante mate con filtro UV. Fijación a asiento mediante insertos a IPN 140x66x5.7

madera maciza cepillada sección 3x5", term. insecticida e impregnante mate con filtro UV. Fijación a asiento mediante insertos y soldadura.

(2) x PGU 300x35x2.5

(2) x PGU 300x35x2.5 refuerzo planchuela galvanizada 1 ½ x ⅛"

N.P.TLoseta cribada

Anclaje c/ broca y perno metálico.

Viga de anclaje HºAº 15x20x60 cm.

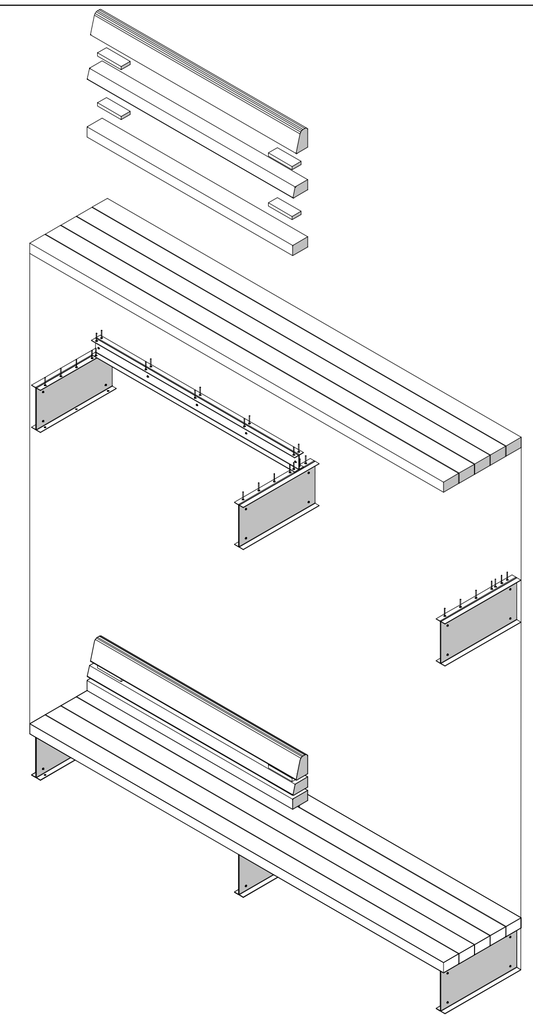

VISTA. Escala 1:10

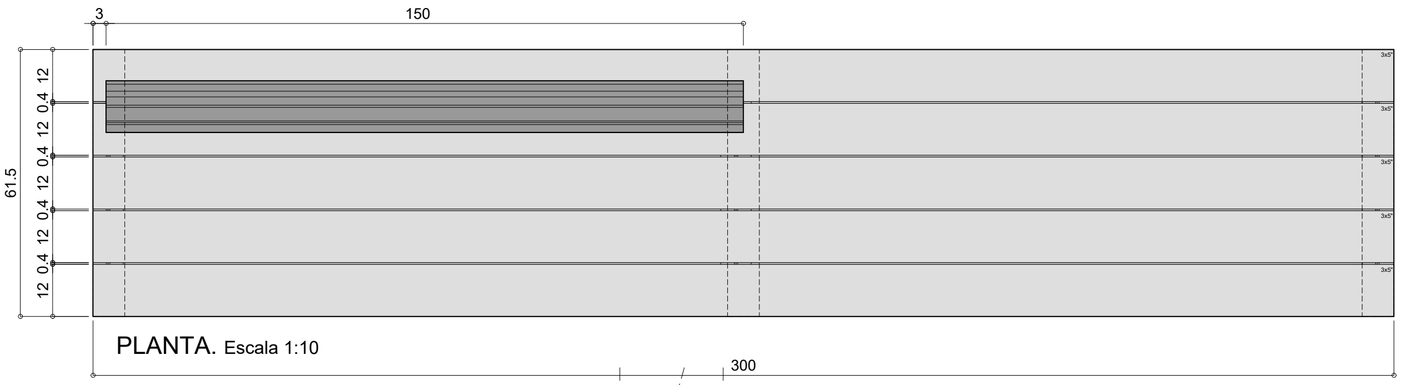

PLANTA. Escala 1:10

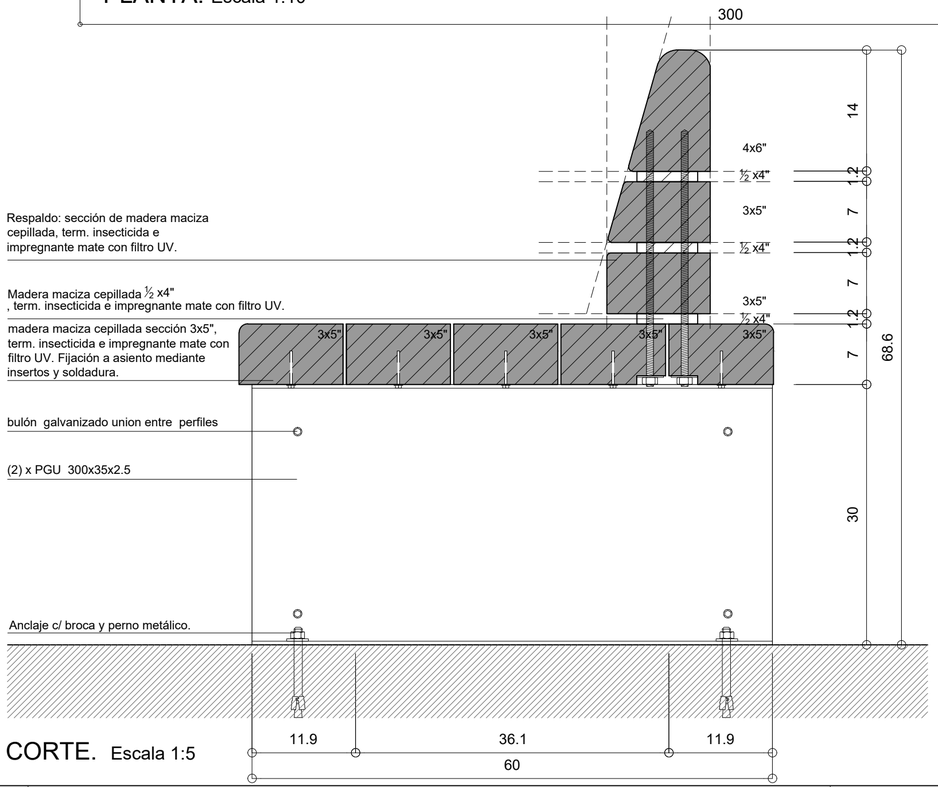

Respaldo: sección de madera maciza cepillada, term. insecticida e impregnante mate con filtro UV.

Madera maciza cepillada ½ x4" , term. insecticida e impregnante mate con filtro UV.

madera maciza cepillada sección 3x5", term. insecticida e impregnante mate con filtro UV. Fijación a asiento mediante insertos y soldadura.

bulón galvanizado union entre perfiles

(2) x PGU 300x35x2.5

Anclaje c/ broca y perno metálico.

CORTE. Escala 1:5

NOTA:
TODAS LAS MEDIDAS DEBERAN SER VERIFICADAS EN OBRA

Santa Fe PROVINCIA	**UNIDAD EJECUTORA DE INFRAESTRUCTURA**	OBRA: 11_ESTACIÓN POLICIAL SANTA FE CENTRO
	SUBSECRETARIA TECNICA: ARQ. FRANCISCO QUIJANO	UBICACION: LUCIANO TORRENT Y PEDRO VITTORI
	DIRECCION PROVINCIAL DE OBRAS: ING. FEDERICO ZEGNA RATA	TEMA: MOBILIARIO URBANO
	DIRECCION PROVINCIAL DE PROYECTOS: ARQ. JORGE GIUNTA	PLANO: BANCO MADERA
	SUBDIRECCION GENERAL TECNICA: ARQ. VERONICA LANZARO	ESCALA: VARIAS · FECHA: 04/2026 · REVISION: 00
		11_EP-MU.02