




PLANTA ESCALA 1.20

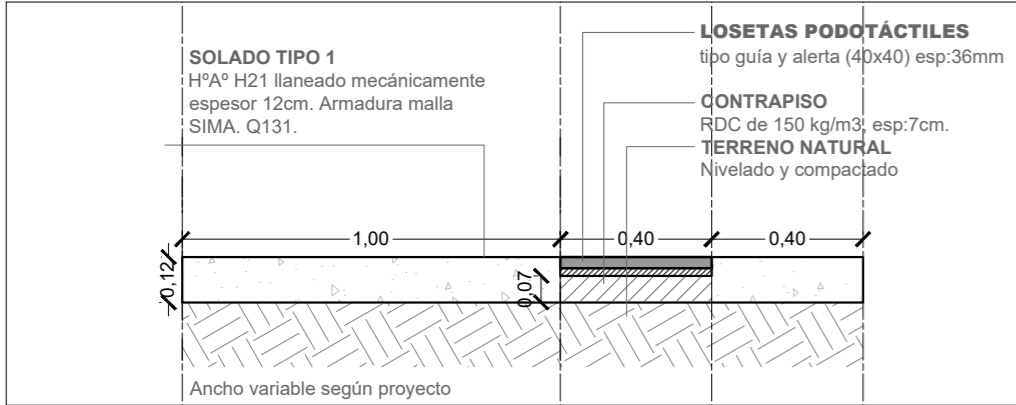


CORTE ESCALA 1.20

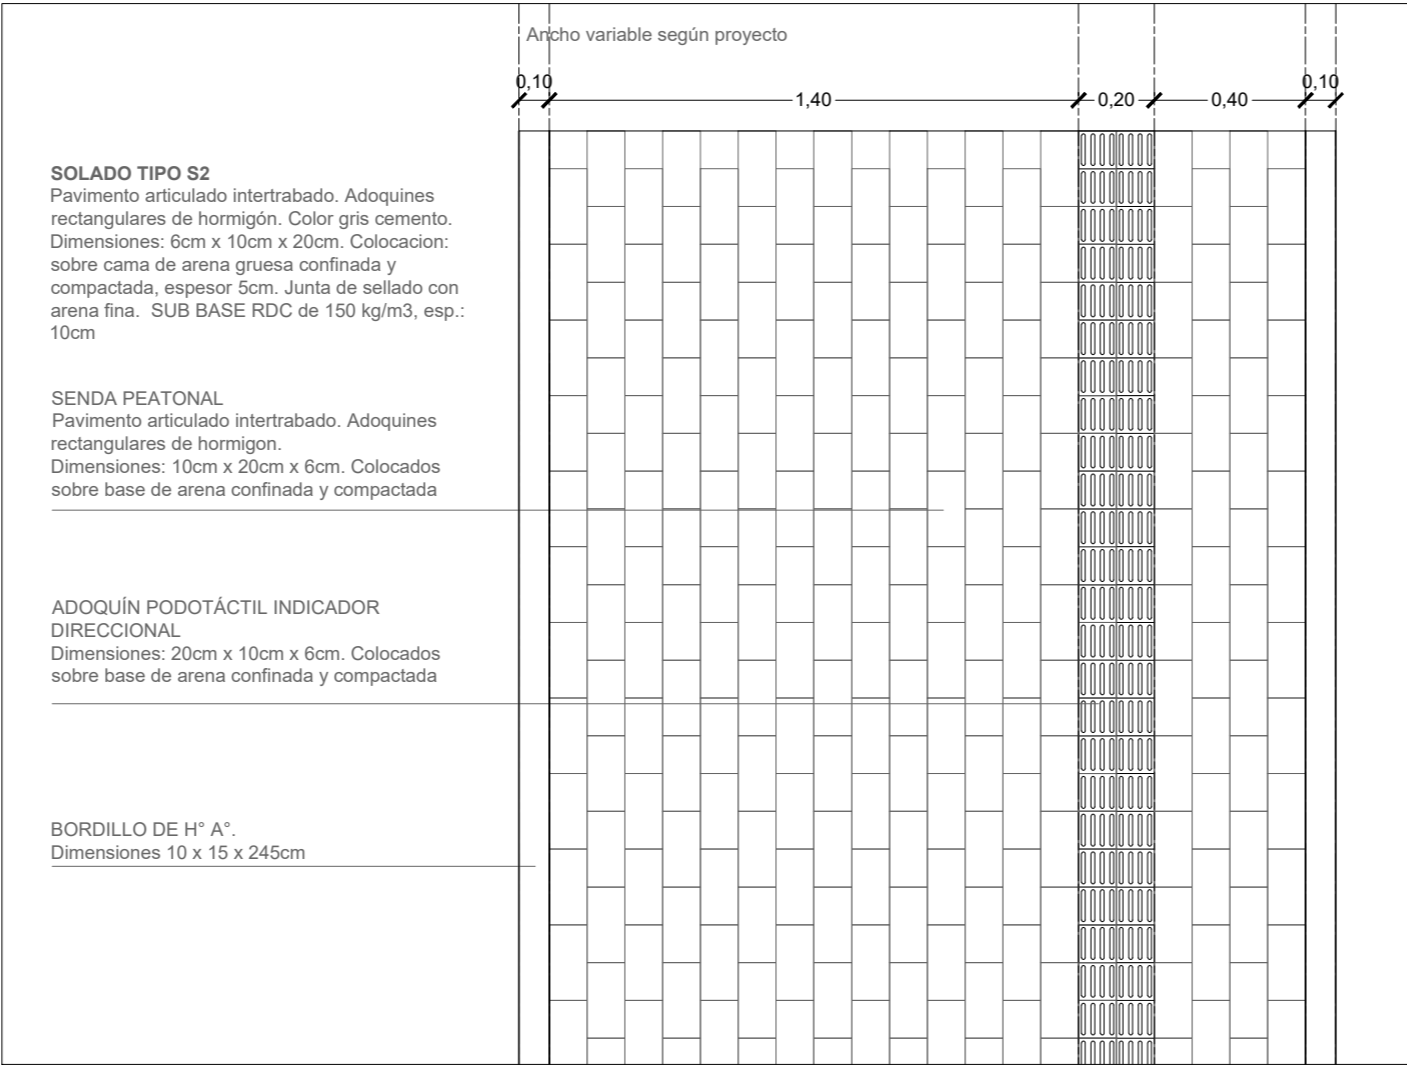


PLANTA ESCALA 1.20

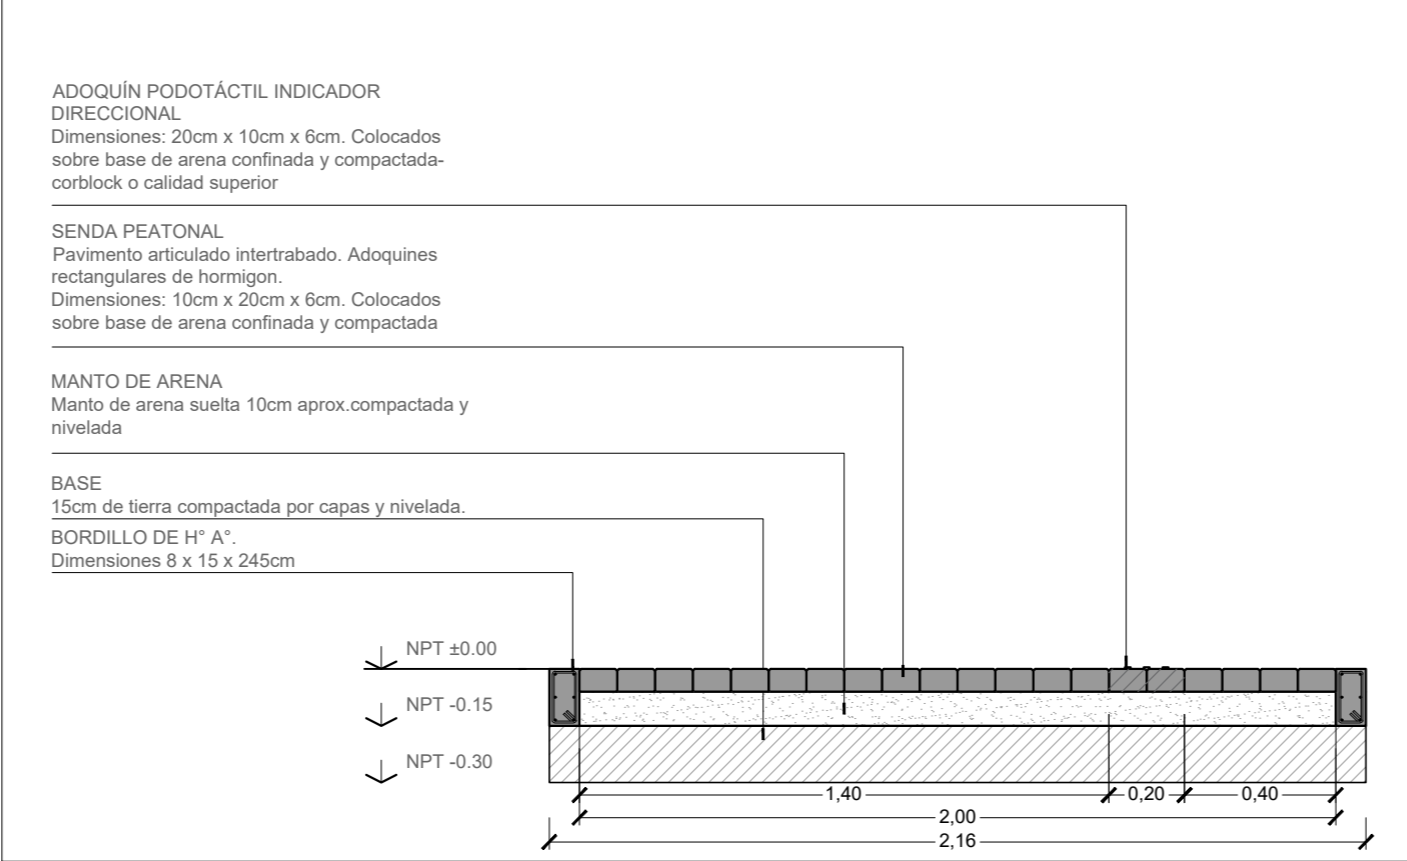

CORTE ESCALA 1.20

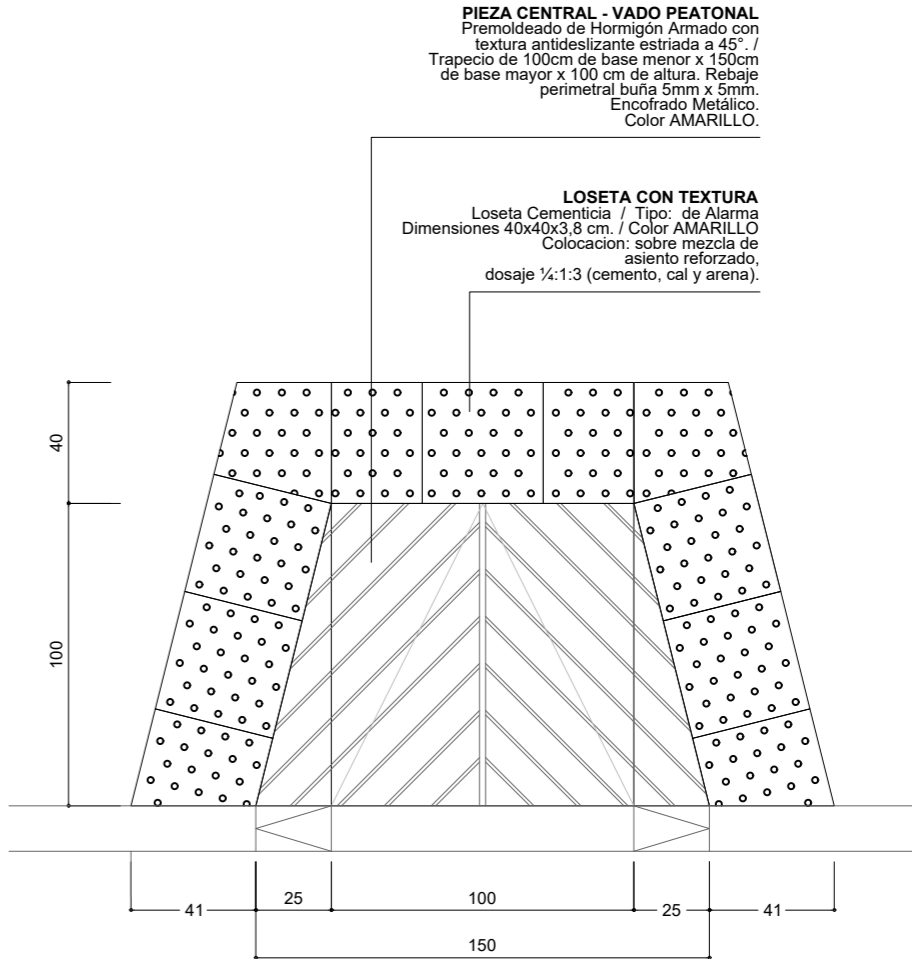


PLANTA / Escala 1:25

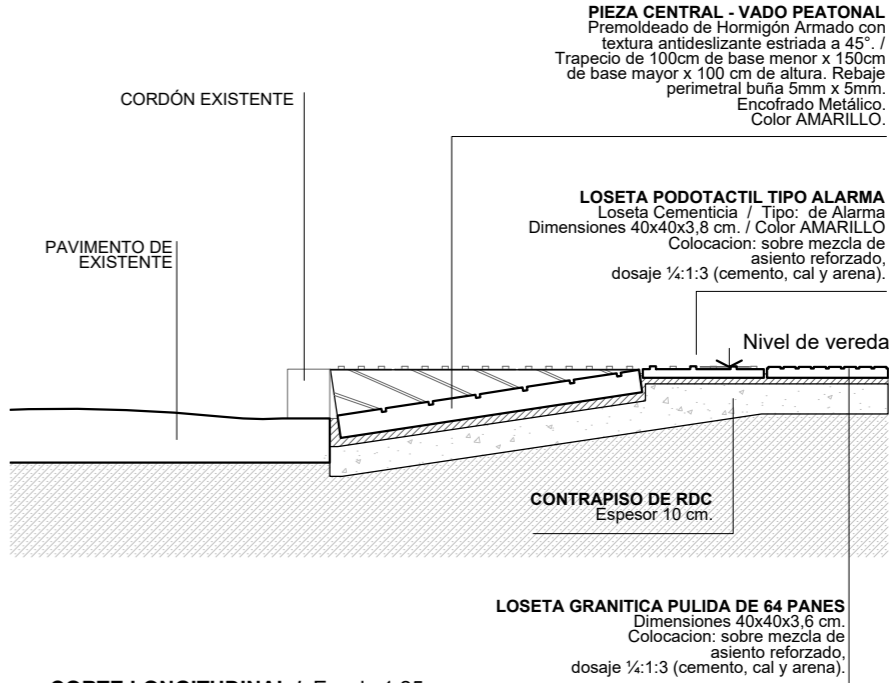

CORTE LONGITUDINAL / Escala 1:25

NOTA:
TODAS LAS MEDIDAS DEBERAN SER VERIFICADAS EN OBRA

	UNIDAD EJECUTORA DE INFRAESTRUCTURA	OBRA 11_ESTACIÓN POLICIAL SANTA FE CENTRO		
	SUBSECRETARIA TECNICA	UBICACION		
	ARQ. FRANCISCO QUIJANO	LUCIANO TORRENT Y PEDRO VITTORI		
	DIRECCION PROVINCIAL DE OBRAS	TEMA		
	ING. FEDERICO ZEGNA RATA	MOBILIARIO URBANO		
	DIRECCION PROVINCIAL DE PROYECTOS	PLANO		
ARQ. JORGE GIUNTA		DETALLES DE PISOS - VADOS PETONALES		
SUBDIRECCION GENERAL TECNICA		ESCALA: VARIAS	FECHA: 04/2026	REVISION: 00
ARQ. VERONICA LANZARO		11_EP-MU.06		